


T1.0 húsatafla OR

Form 4a

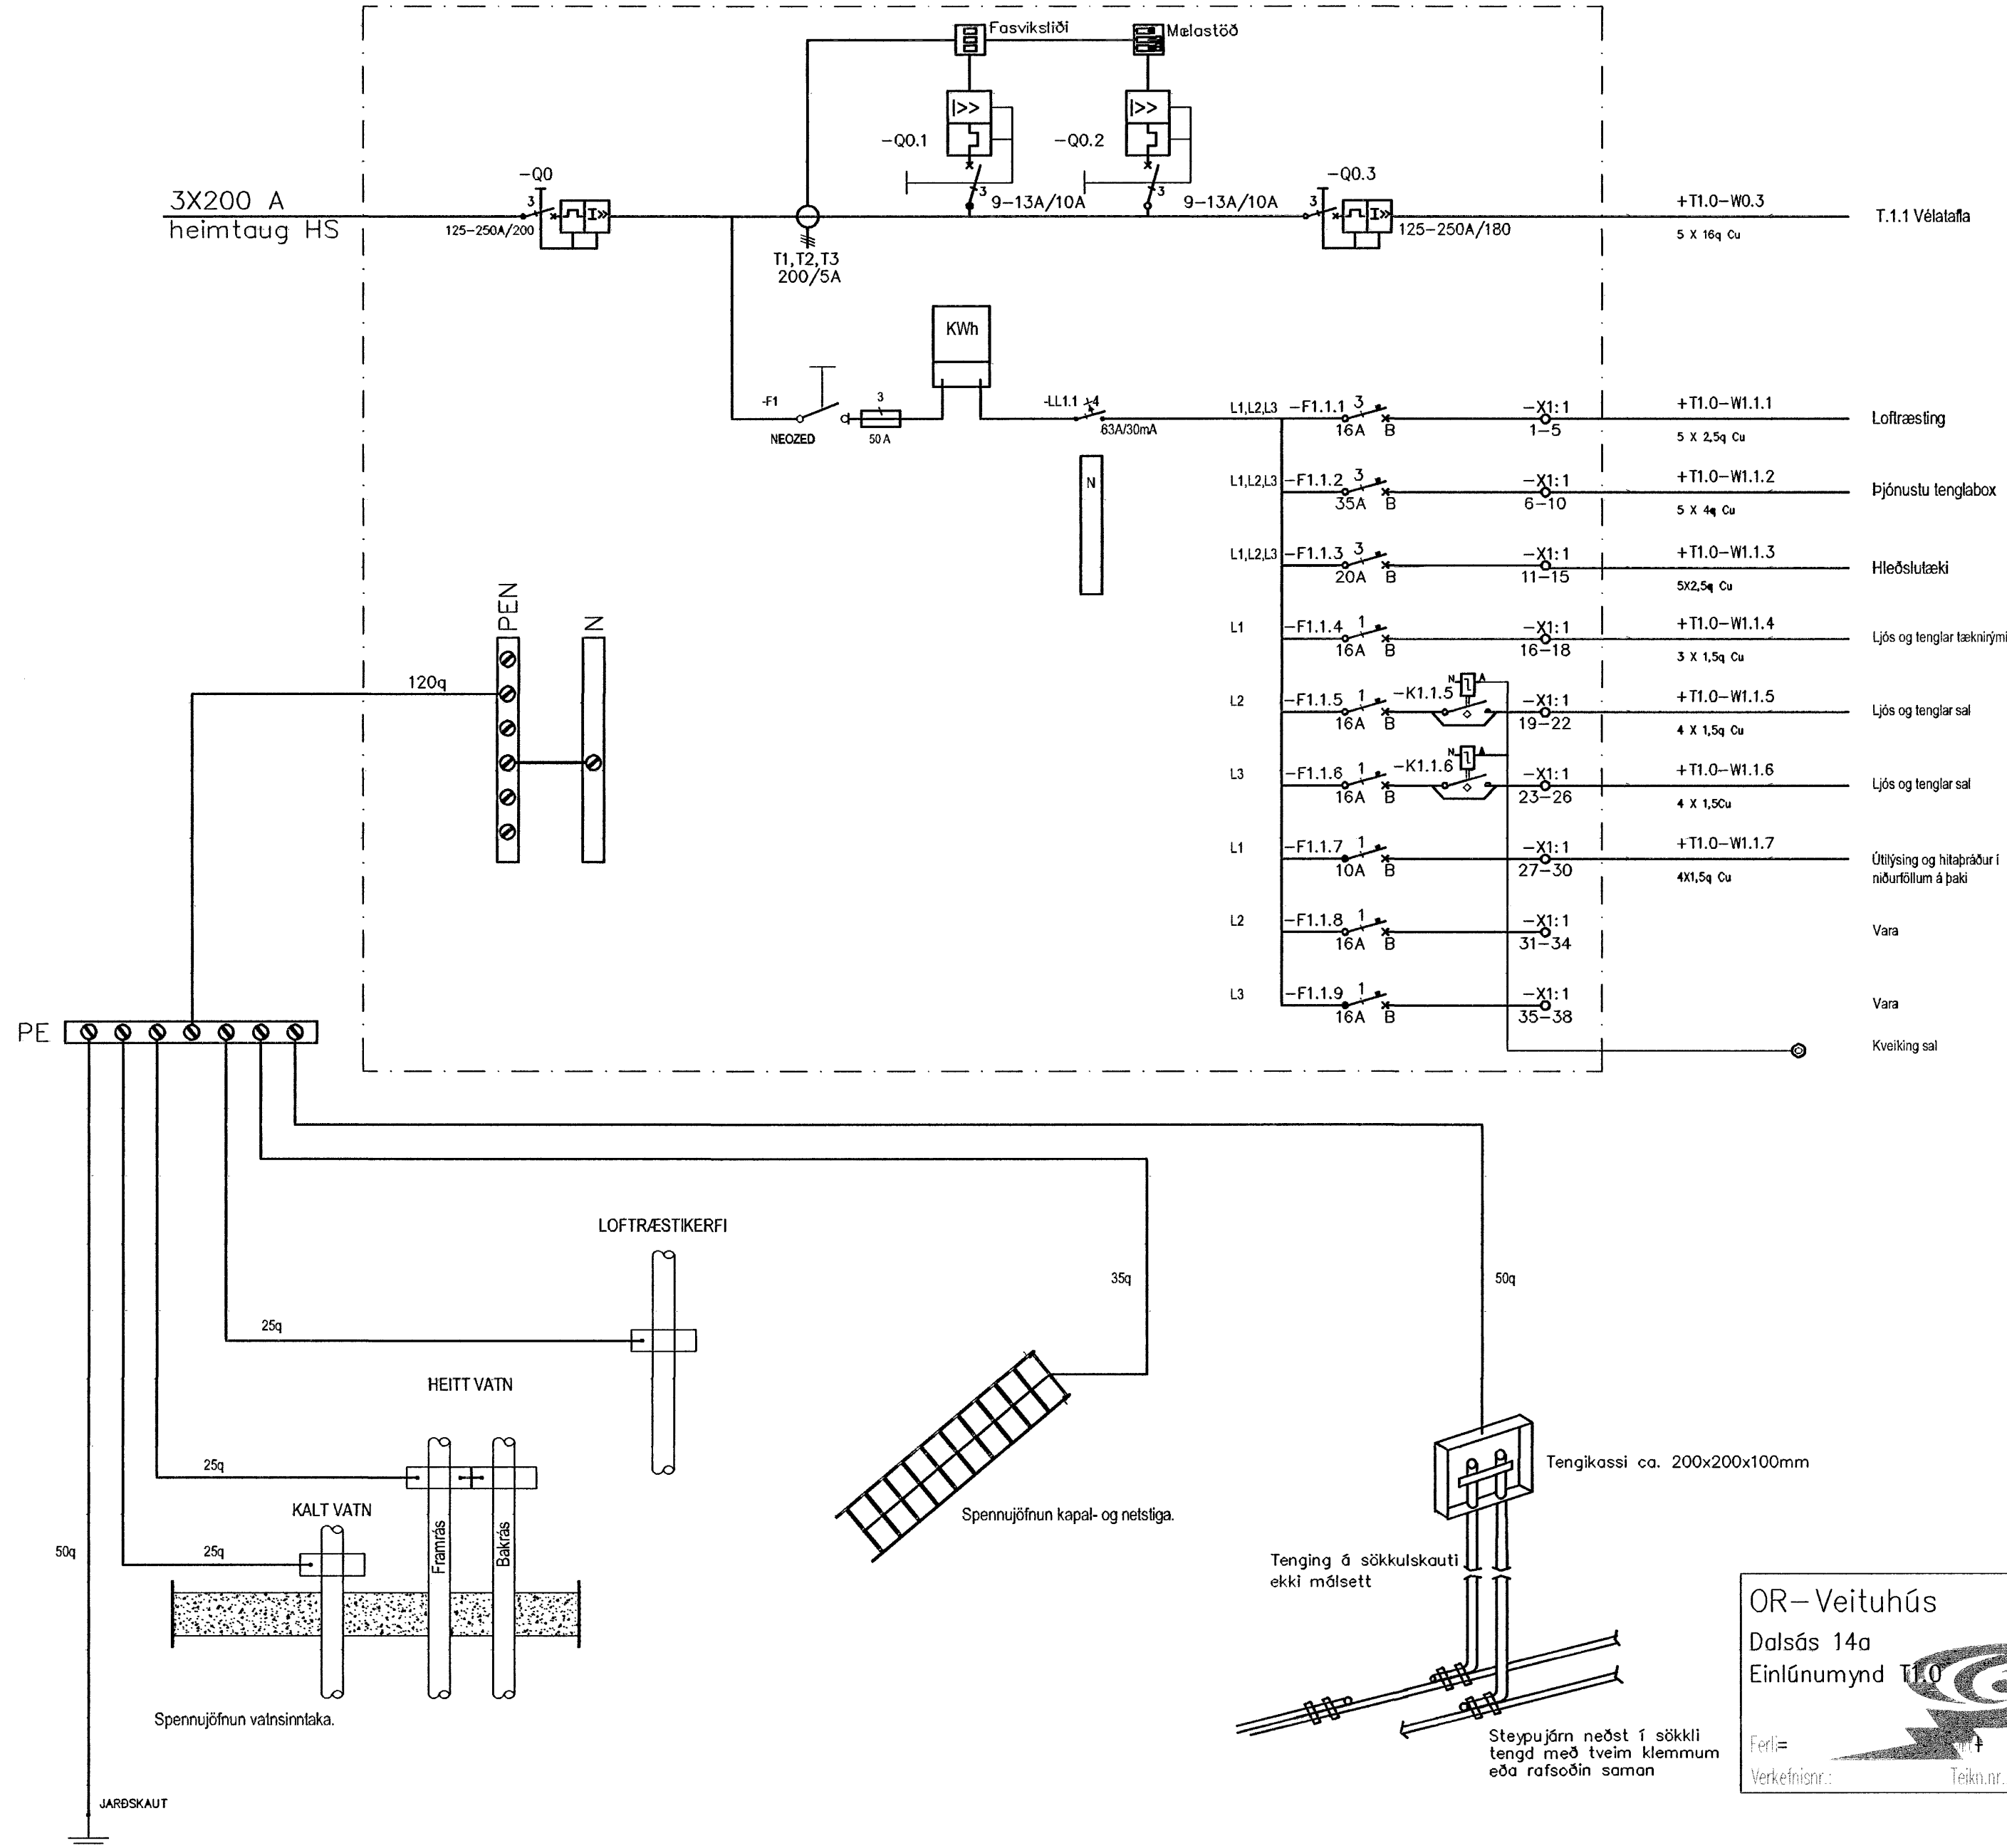

Hönnuður:
Magnús Matthíasson

Yfirfarð:
SVP

Samþykkt: Davíð Sölvason kt. 100356-3339

Breytingar:

Veituhús
Dalás 14a
Hafnarfirði

Einlínunmynd T1.0 OR
Húsatafla
Mkv: Enginn

RTS
VERKFRÆÐISTOFA

Grensásvegur 3
108 Reykjavík
Sími 520 9900
Fax 520 9901
www.rts.is

[Handwritten signature]



OR-veituhús
Dalás 14a
Einlínunmynd T1.0

Ferli= Verkefnisnr.: Teikn.nr.: Skoðu+

Steypujörn neðst í sökkli tengd með tveim klemmum eða rafsoðin saman

Mælstika cm

17-2004-2-
14.05.2007

xx1101 A