


GRUNNMYND 1:50
Gólfhitalagnir 1. hæð


Samþykkt þann

13 AUG. 2007

Byggingulltrúinn í Hafnarfirði
F.h. Sigurbjartur Halldórsson

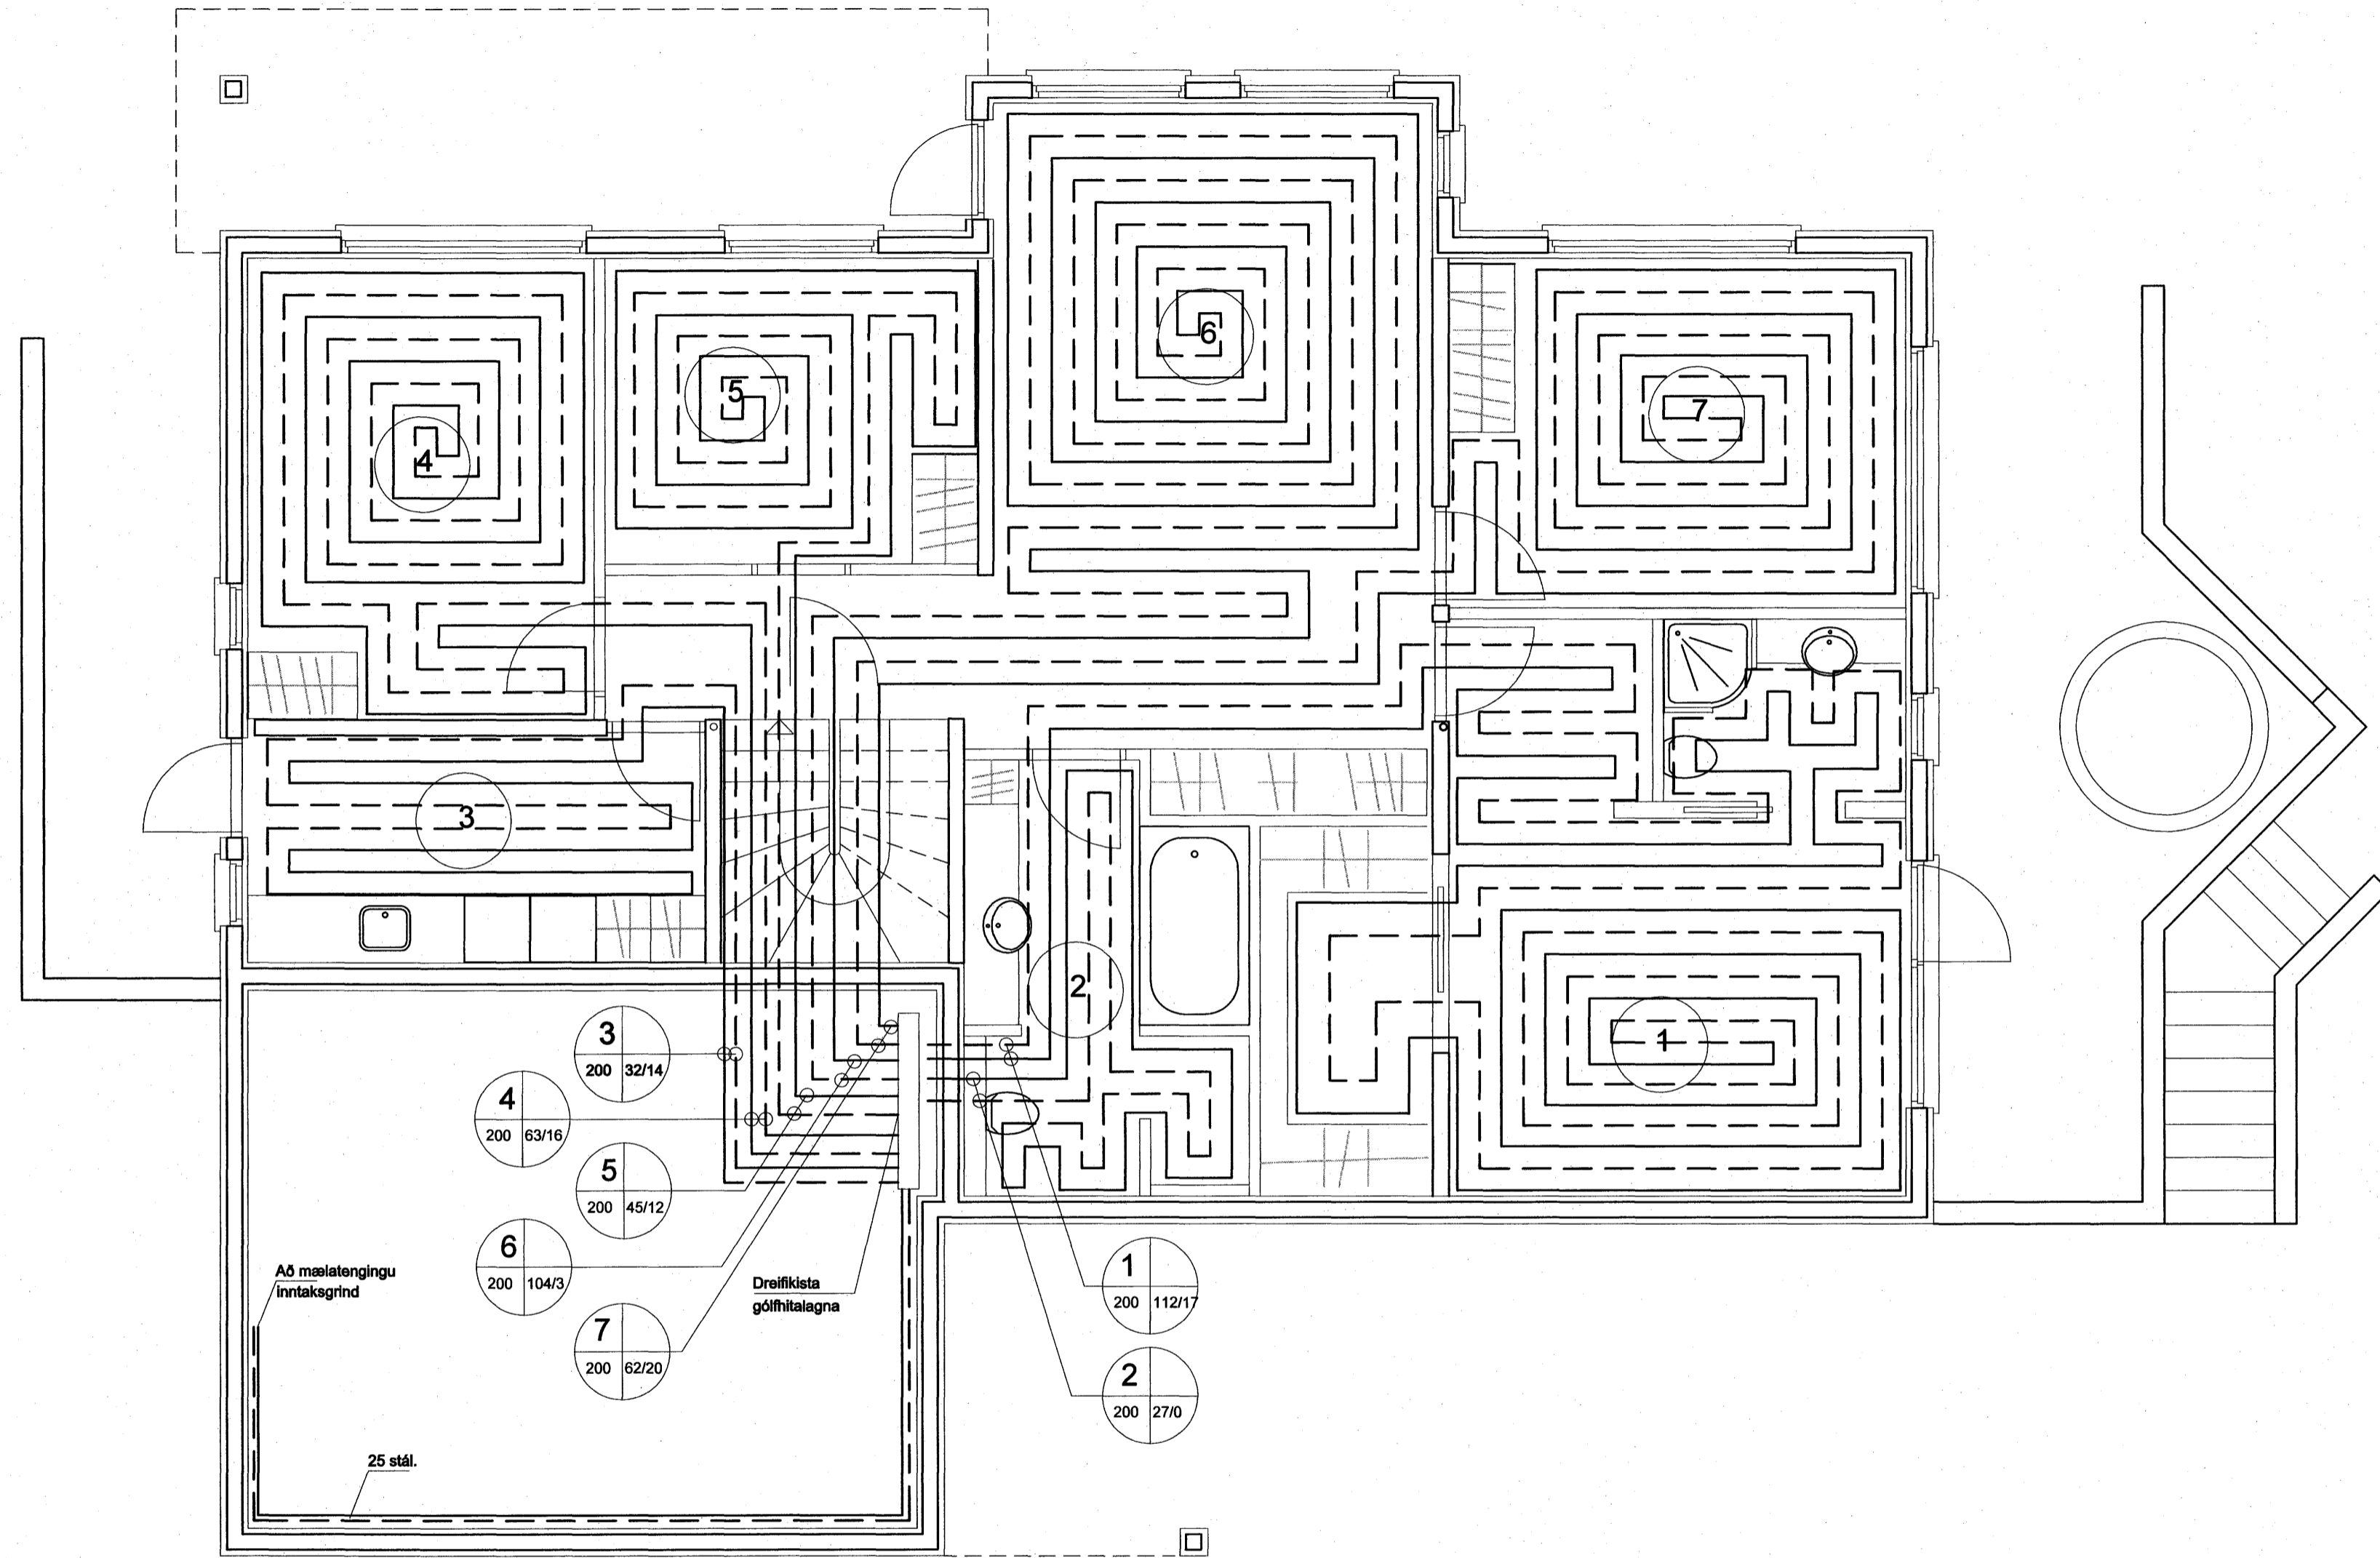

SKÝRINGAR SJÁ TEIKN. 306

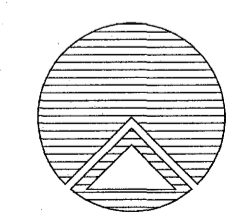

Teiknistofan Röðull

Knarrarvogi 4 Reykjavík
S: 5683577 Fax 5683522

Verkefni: **Hlíðarás 2 Hafnarfirði**

Verkhúsi: **Gólfhiti 1. hæð**

Helgi Gunnarsson kt. 050350-4879 h.s. 5544708 gsm. 6921020 nmt. 8533489
Jón Rafns Antonsson kt. 240347-2539 h.s. 5670775 gsm. 8928377 nmt. 8528377

Mkv. 1:50	Hannað: hg
Dags: ágúst. 2007	Teiknað: hg
Breytt:	Yfirfarið: hg
Breytt:	Fjöldi blaða 6
Breytt:	Blað nr. 304

Handwritten signature: Jón Rafns Antonsson