



GRUNNMYND 1:50  
Gólfhitalagnir 2. hæð

Samþykkt þann  
13 AUG. 2007

Byggingulltrúinn í Hafnarfirði  
F.h. Sigurbjartur Halldórsson

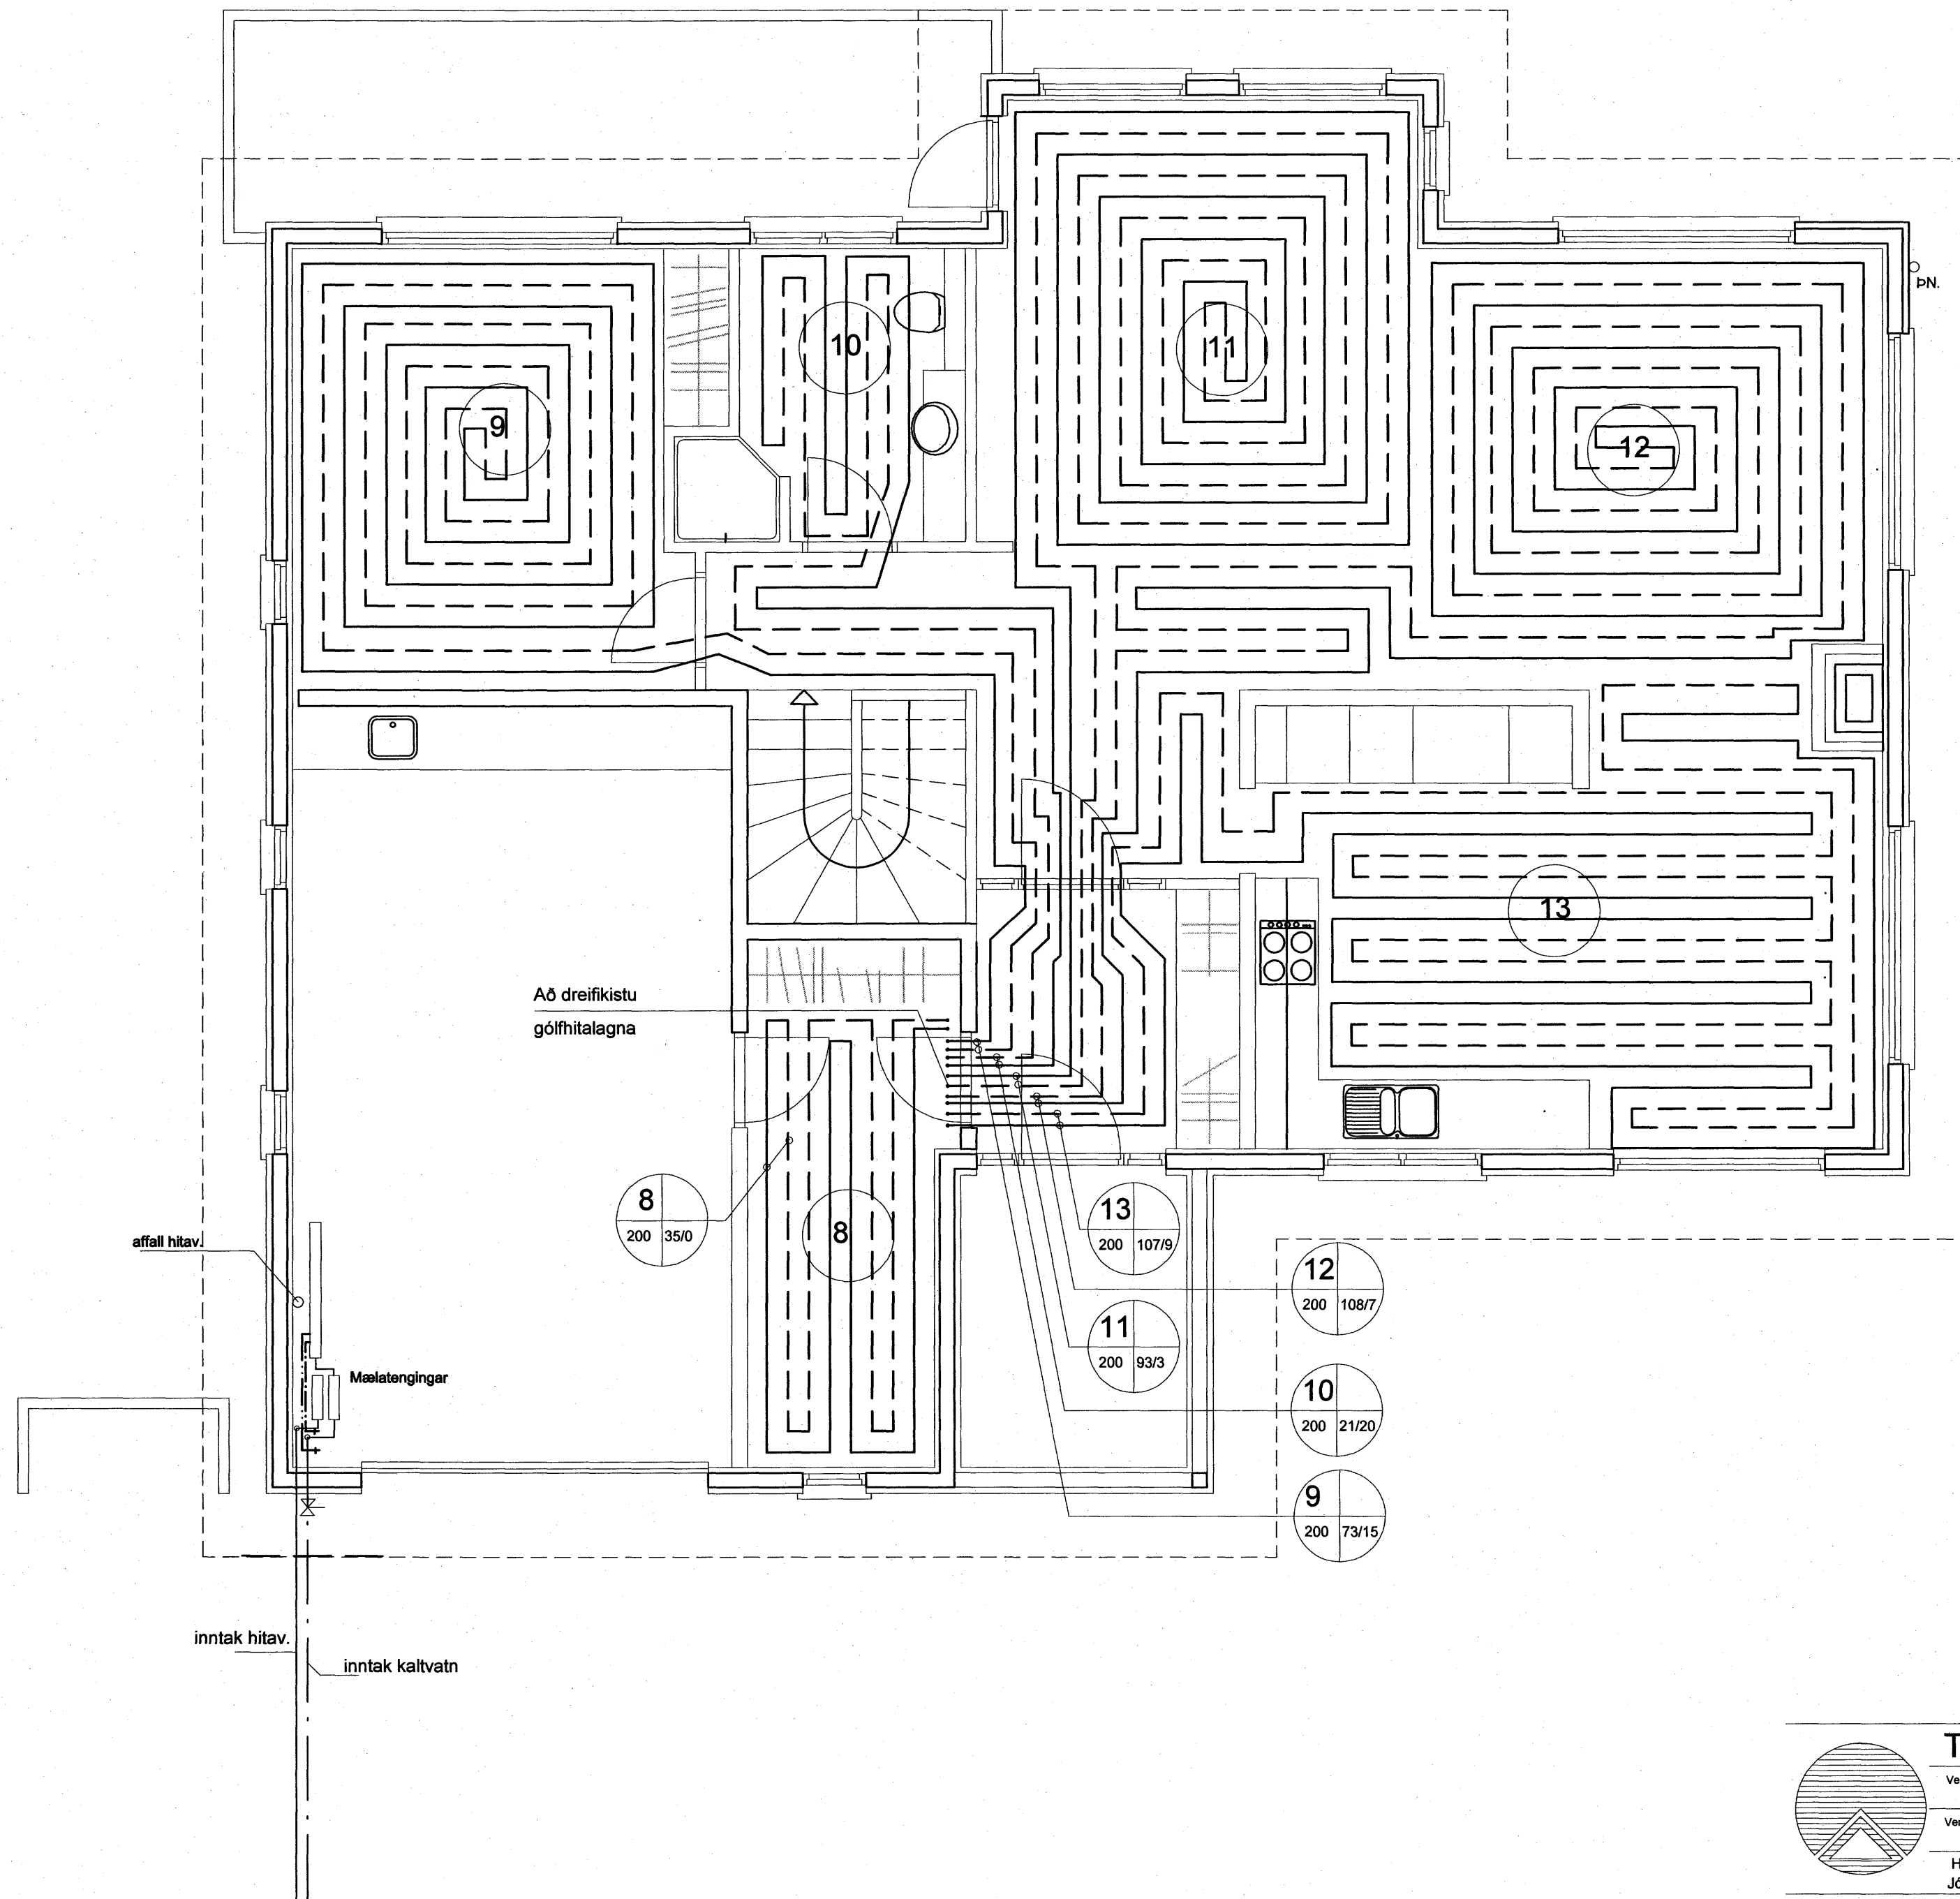

SKÝRINGAR SJÁ TEIKN. 306

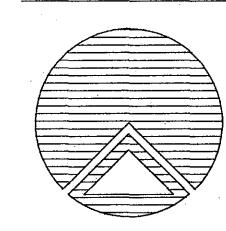

**Teiknistofan Röðull**

Knarrarvogi 4 Reykjavík  
S: 5683577 Fax 5683522

Verkefni:  
Hlíðarás 2 Hafnarfirði

Verkið:  
Gólfhiti 2 hæð

Helgi Gunnarsson kt. 050350-4879 h.s. 5544708 gsm 6921020 nmt. 8533489  
Jón Rafns Antonsson kt. 240347-2539 h.s. 5670775 gsm. 8928377 nmt. 8528377

Mkv. 1:50	Hannað: hg
Dags: ágúst, 2007	Teiknað: hg
Breytt:	Yfirfarið: hg
Breytt:	Fjöldi blaða 6
Breytt:	Blað nr. 305

*Jón Rafns Antonsson*