



GRUNNMYND 1:50

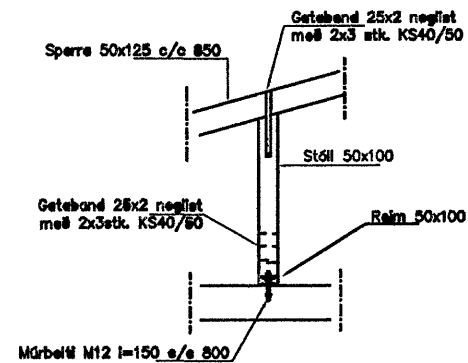

SNID 7 1:20

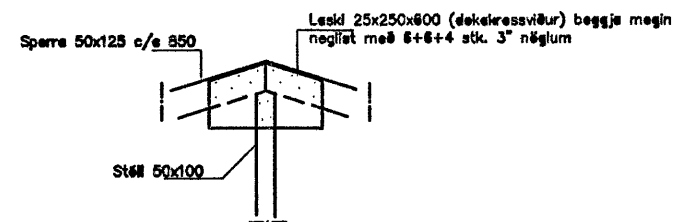

SNID 6-6 1:20



SÉRMYND A 1:20

SKÝRINGAR

ALLAR SPERRUR 50x125 c/e 700  
ALLUR STÓLAR 50x100

01	AGÓST 01	BÆTT VÐ SKORSTEINI	G.H.
Br.	Dags.	Eðf breytingar	Sign

HLÍÐARÁS 32  
HAFNARFIRÐI

ÞAKVIRKI

MKV. 1:50 1:20

DAGS. MARS. 2007

VERK NR. 2707

TEIKN. NR. 1-04

HANNAÐ SIG. ÞORLEIFSS. KT. 241148-3009

TEIKNAD G.H.

YFIRFARIÐ

TEKNIÞJÓNUSTA SIGURDAR ÞORLEIFSSONAR ehf  
STRANDGÖTU 11 220 HAFNARFIRÐI  
SÍM 558-4258 FAX 565-2876  
E-mail tsh@slmnet.is