
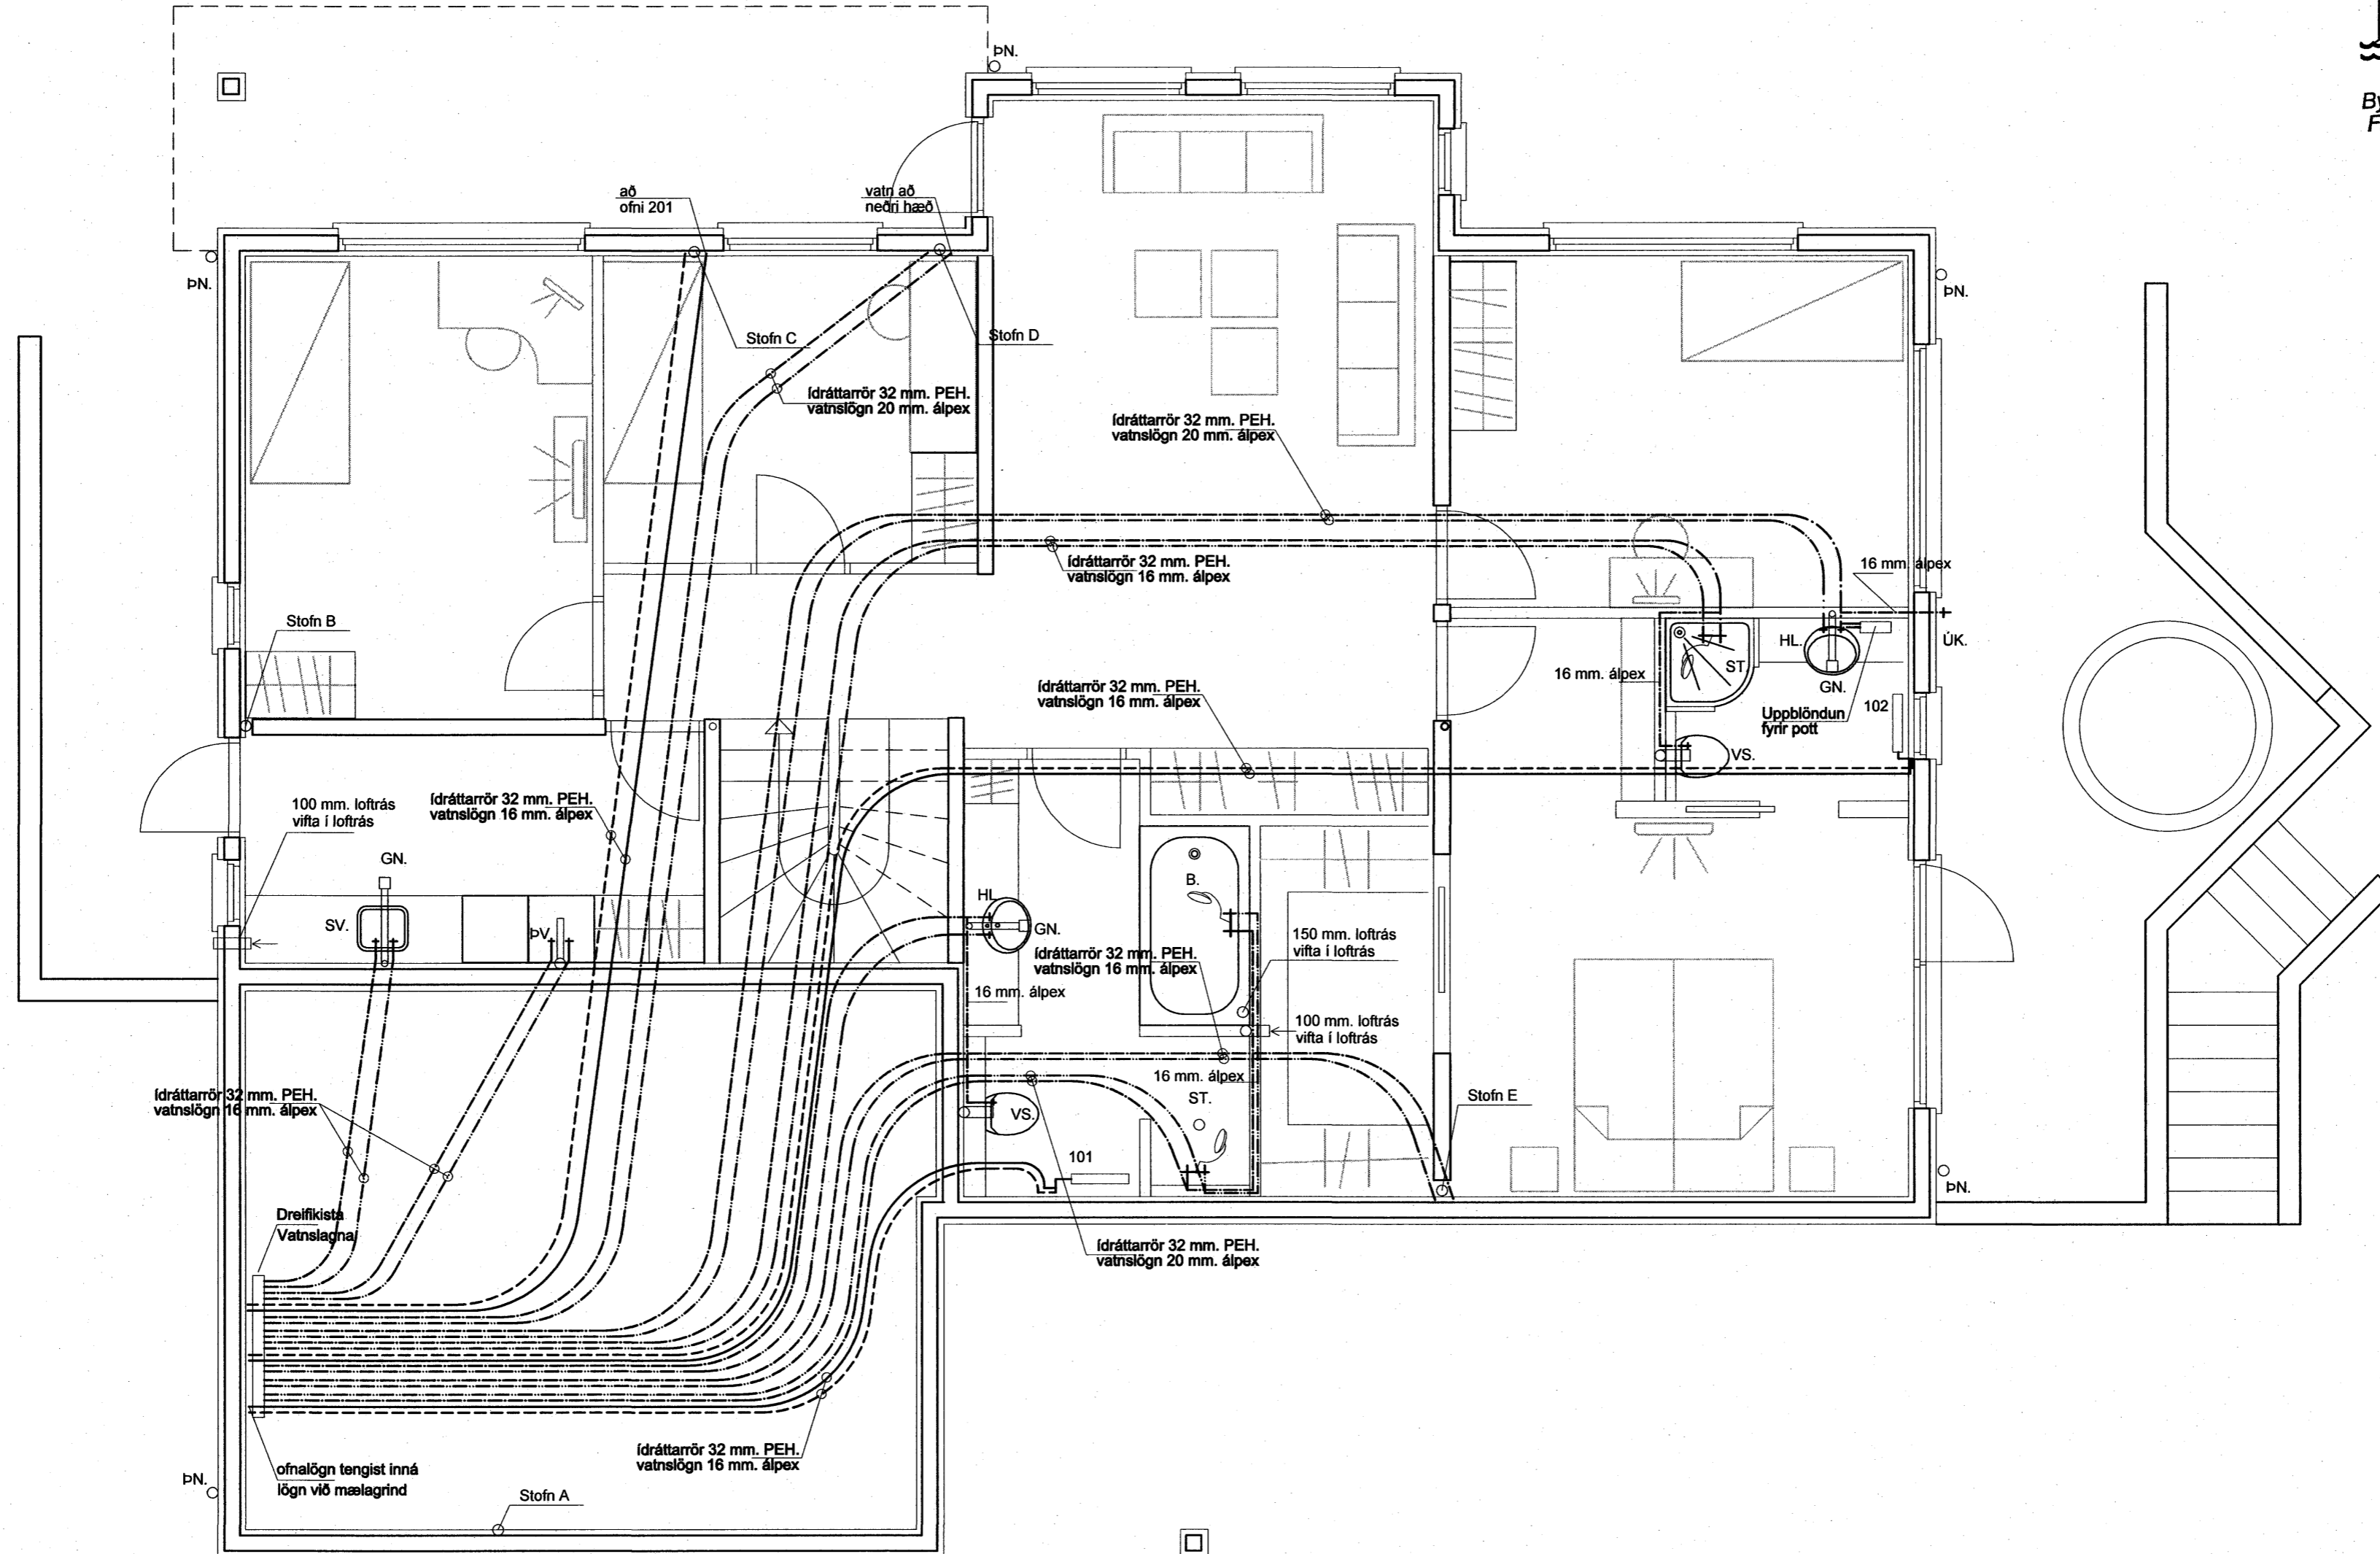


GRUNNMYND 1:50  
 Vatnslagnir 1. hæð

Samþykkt þann  
 13 AUG. 2007  
 Byggingfultrúinn í Hafnarfirði  
 F.h. Sigurbjartur Halldórsson

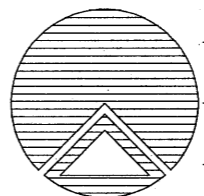

SKÝRINGAR SJÁ TEIKN. 306

	<b>Teiknistofan Röðull</b> Knarrarvogi 4 Reykjavík S: 5683577 Fax 5683522	Mkv. 1:50	Hannað. hg
	Verkefni: <b>Hlíðarás 2 Hafnarfirði</b> Verktali: <b>Vatns og frárennslisl. 1.hæð</b>	Dags: júní 2007 Teiknað. hg Breytt: Yfirfarið. hg Breytt: Fjöldi blaða 6 Breytt: Blað nr. <b>302</b> Breytt:	Helgi Gunnarsson kt. 050350-4879 h.s. 5544708 gsm 6921020 nmt. 8533489 Jón Rafns Antonsson kt. 240347-2539 h.s. 5670775 gsm. 8928377 nmt. 8528377

*Jon Rafns Antonsson*