
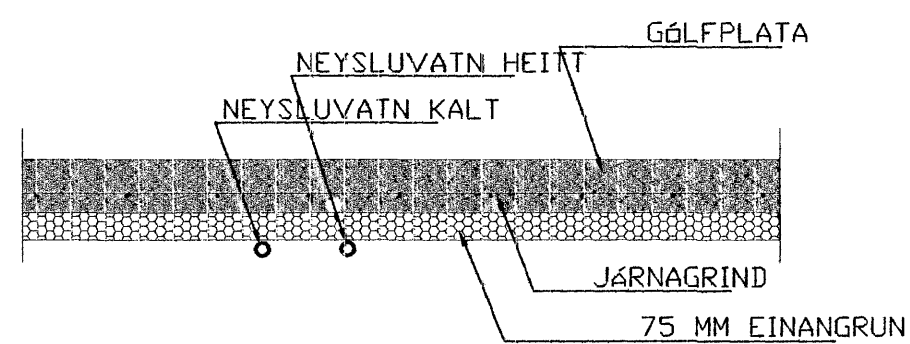


TÆKN FYRIR LAGNIR

- - - - - NEYSLUVATN KALT  
 - - - - - NEYSLUVATN HEITT

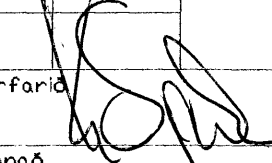

 Byggingafulltrúi Hafnarfjarðar  
 Algjætt þann  
 14 AUG 2007  
 C.C.



SNID Í NEYSLUVATN Í GÖLFI 1:20  
RÖR Í RÖR

DREKAVELLIR NR.42, HAFNARFIRÐI

HERMANN ISEBARN MFI  
 TEIKNISTOFA SUDURLANDSBRAUT 48  
 s 5897544 kt 050244-4319 netfang his@sinnet.is

Mál	1:50	NEYSLUVATNSLAGNIR
Dags.	maí, 2007	GRUNNMYND 1. HÉÐAR
Blað	5	
Yfirfarir		
Hannað	