

SLÖNGULENGDIR:

nr	heiti rýmis	lengd m
8	Hjón	86
9	Herbergi	74
10	Skáli	76
11	Skáli	82
12	Herbergi	102
13	Baðh.	35
14	Pvottur	44


SLÖNGULENGDIR:

nr	heiti rýmis	lengd m
8	Hjón	86
9	Herbergi	74
10	Skáli	76
11	Skáli	82
12	Herbergi	102
13	Baðh.	35
14	Pvottur	44

SLÖNGULENGDIR:

nr	heiti rýmis	lengd m
8	Hjón	86
9	Herbergi	74
10	Skáli	76
11	Skáli	82
12	Herbergi	102
13	Baðh.	35
14	Pvottur	44

GÓLFHITALAGNIR - GRUNNMYND EFRÍ HÆÐAR, HÚS NR. 56, 58 OG 60  
MKV. 1:50

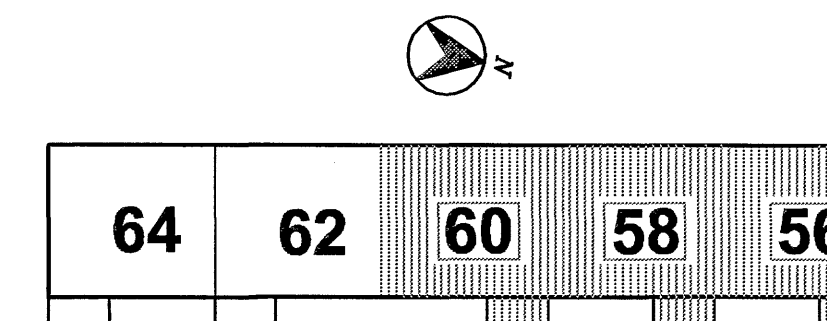

SKÝRINGAR:  
Sjá almennar skýringar á teikningu 700.

Sjá gólfhitalagnir á efri hæð í húsum nr. 62 og 64 á teikningu 904.  
Sjá gólfhitalagnir á neðri hæð í húsum nr. 56, 58 og 60 á teikningu nr. 901.

Allt lagnaefni skal vera vottað af Rb til þeirra nota sem hér um ræðir.  
Um alla notkun og meðferð lagnaefnis skal fara eftir fyrirmælum framleiðanda efnisins og ákvæðum vottunarinnar.

Gólfhitalagnir skal leggja í anhydryð flögn ofan á steyptri gólfplötu. Undir lagnir skal setja einangrunarmottu sérstaklega ætlaða til slíkra nota.  
För skulu vera Ø18 mm, hitapólin, krossbundin PEX-rör.

Samykkt þann  
13 AUG. 2007

Bygginguulltrúinn í Hafnarfirði  
F.h.Sigurbjartur Halldórsson

Br. nr.	Dags.	Af.	Breyting
(A)			
(B)			
(C)			
(D)			

Höfundur húss:  
**ALTEIKNING ehf**  
ÖLL ALMENN TÆKNINGUNASTA  
MIDSALIR 7, 201 KÓPAVOGUR, Sími 897-4588

Þorsteinn Friðbjólfsson, byggingatæknifræðingur  
Kl. 211055-5299 netfang: midsalir@blnet.is

**KVISTAVELLIR 56-64**  
HAFNARFIRÐI

Teikningarheiti: GÓLFHITALAGNIR  
GRUNNMYND EFRÍ HÆÐAR  
HÚS NR. 56, 58 OG 60

Dags. 21.02.2007. Kvæði 1:50

Hannað þ.F. Teiknað þ.F. Smb. *Þorsteinn*  
Verkar. 06-802 Tekn.nr. 903 Breyt.nr.