



NEYSLUVATNSLAGNIR OG FRÁRENNISLAGNIR - GRUNNMYND EFRI HÆÐAR, HÚS NR. 62 OG 64  
MKV. 1:50

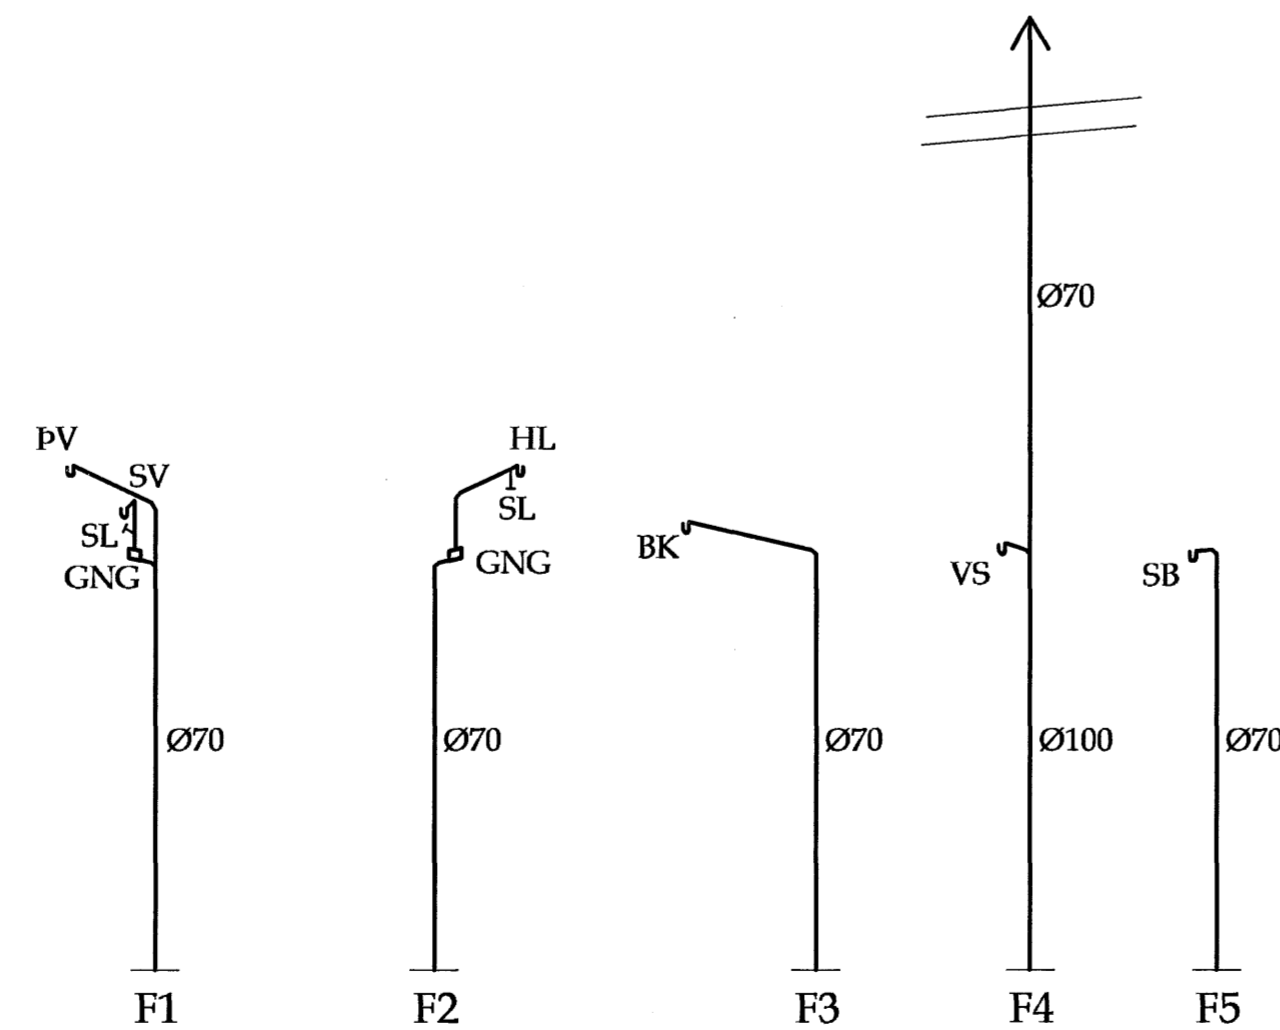

FALLSTAMMAR FRÁRENNISLAGNA  
MKV. 1:50

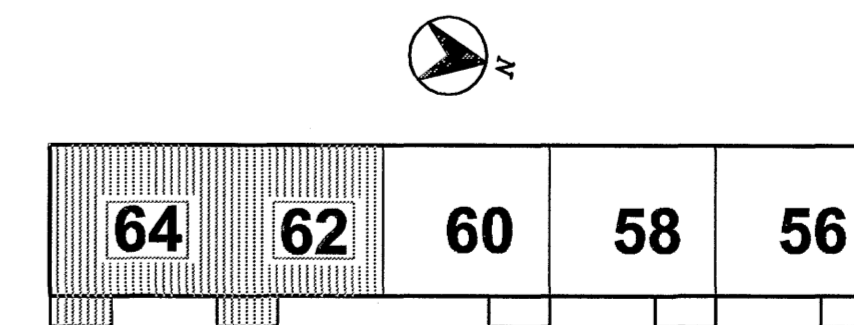

SKÝRINGAR:  
Sjá almennar skýringar á teikningu 700.

Sjá neysluvatnslagnir á efri hæð í húsum nr. 56, 58 og 60 á teikningu 803.  
Sjá rúmmynd neysluvatnslagna ásamt grunnmynd neysluvatnslagna á neðri hæð í húsum nr. 62 og 64 á teikningu nr. 802.

Allt lagnaefni skal vera vottað af Rb til þeirra nota sem hér um ræðir.  
Um alla notkun og meðferð lagnaefnis skal fara eftir fyrirmælum framleiðanda efnisins og ákvæðum vottunarinnar.

Samþykkt þann  
13. AUG. 2007

Byggingfulltrúinn í Hafnarfirði  
F.h. Sigurbjartur Halldórsson

Br. nr.	Dags.	Af.	Breyting
Ⓐ			
Ⓑ			
Ⓒ			
Ⓓ			

Höfnun húss:

ALTEIKNING ehf  
ÖLL ALMENN TÆKNINGARÞJÓSTA

MIDSALIR 7, 201 KÓPAVOGUR, SÍMI 897-4588

Þorsteinn Friðbjófnsson, byggingatæknifræðingur  
Kl. 211055-5299 netfang: midsalir@alnet.is

**KVISTAVELLIR 56-64**  
HAFNARFIRÐI

Teikningarheiti: NEYSLUVATNS- OG FRÁRENNISLAGNIR  
GRUNNMYND EFRI HÆÐAR OG RÚMMYND  
HÚS NR. 62 OG 64

Dags. 21.02.2007. Kvarði 1:50

Hannað þF Teknað þF Samþ. *[Signature]*

Verkef. 06-802 Teikn.nr. 804 Breyt.nr.