

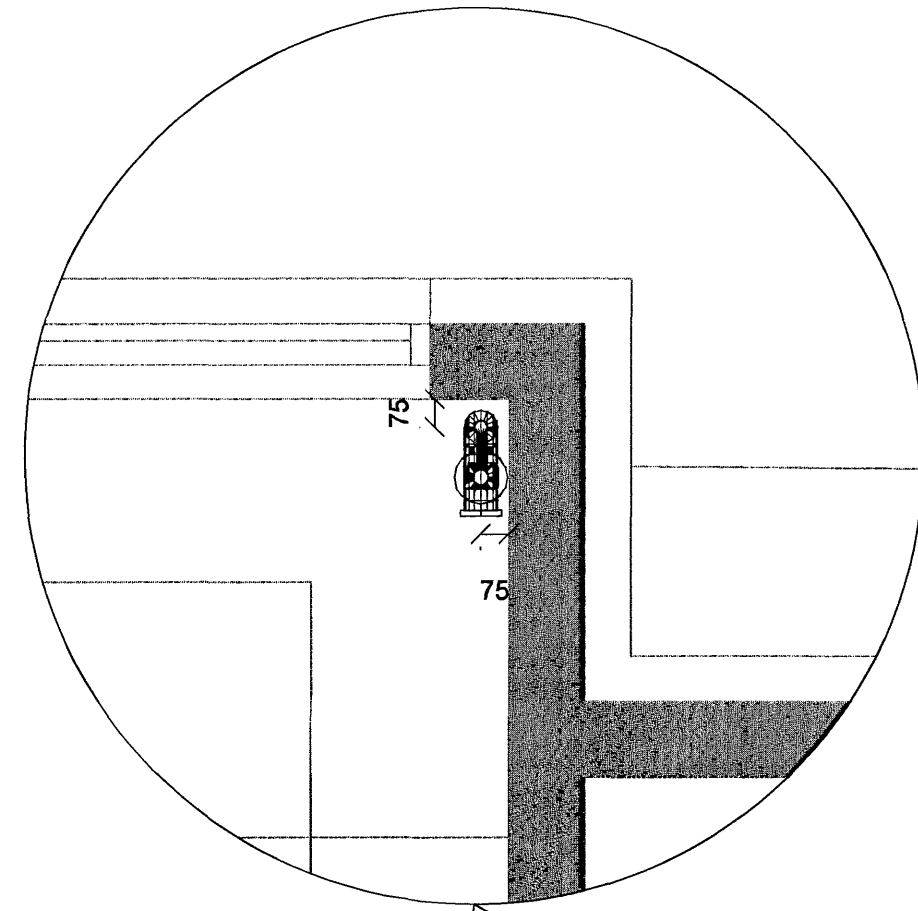


Deili 1:20
P601

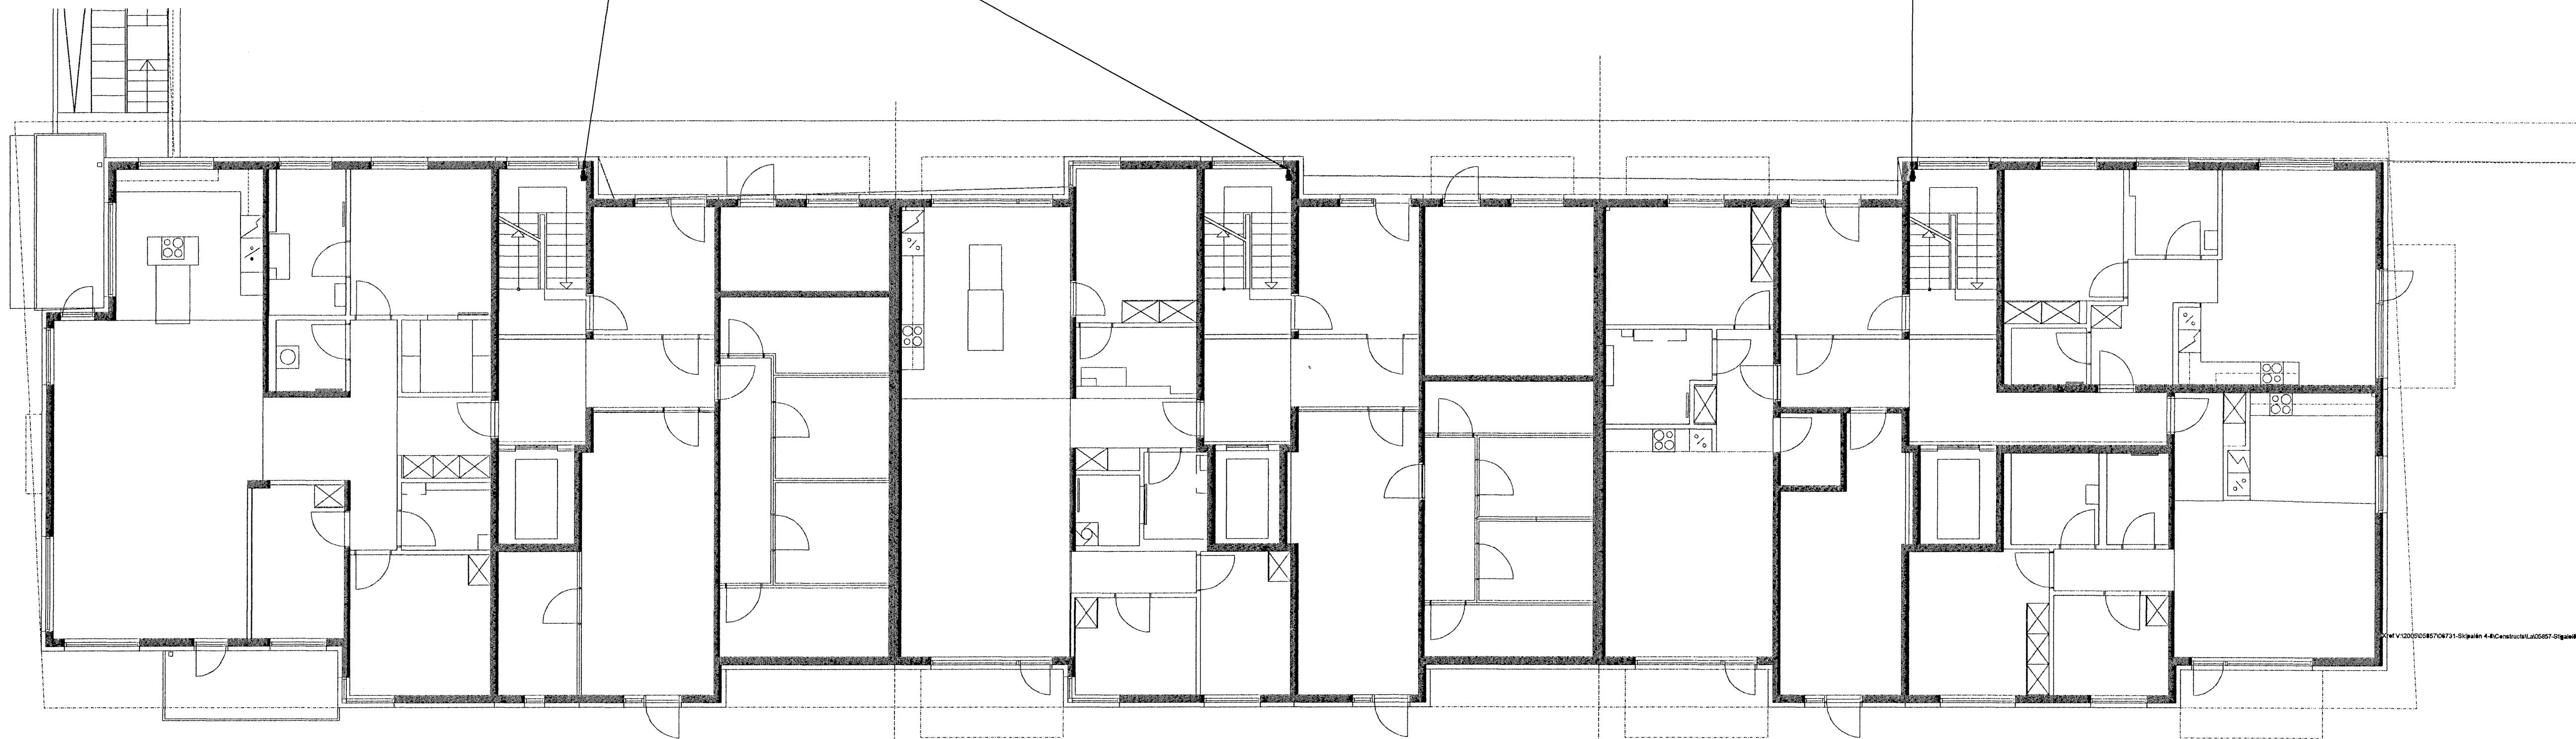


Deili 1:20
P601

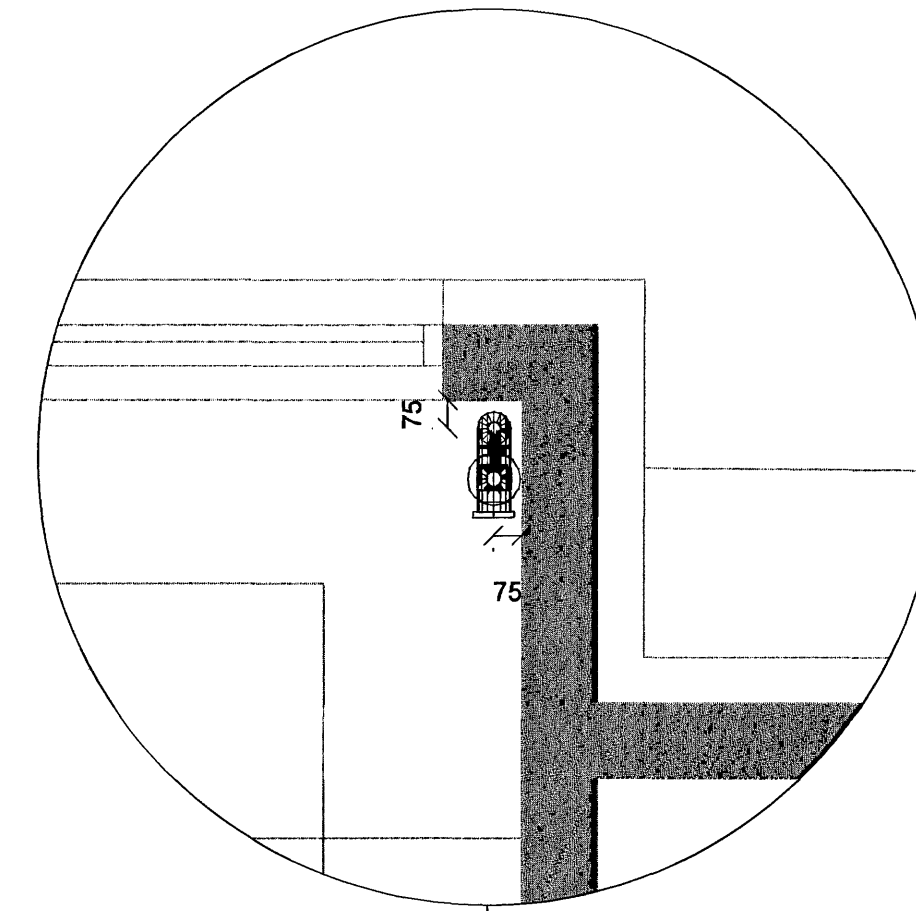

GRUNNMYND 1:100

Byggingafultrúi Hafnarfjarðar
Algreitt þann
13 AUG 2007
G. G.

SKIPALÓN 4-8

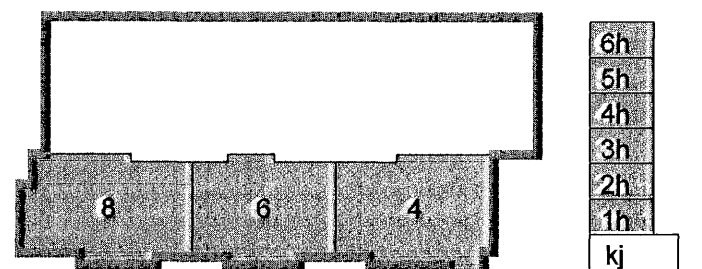

Útg. Dags. Skýring Skýring Hanna/Yfirfarð

VSB

VERKFRÆÐISTOFA

BEIARHAUN 20 - 220 HAFNARFJÖRÐUR - KENNIT. 710796-2699
vsb@vsb.is · Sími 585 8600 · Fax 585 8610 · Vönn vsb.is

Áritun sérhönnuðar
Sveinn Áki Sverrisson Kt: 230855 6609

Verkefni
SKIPALÓN 4-8
HAFNARFIRÐI
Verkhúli
LAGNIR
STIGLEIÐSLA
GRUNNMYND,DEILI
Samb.:

Hannað	Teiknað	Yfirfarð	Kvarði	Síða
ÞJK	ÞJK	SÁS	1:100/1:20 / A1	-
Dags.	Verkefni	Teikning	Útgáfa	-
25.04.07	06731	P605		