


- SKÝRINGAR:
- ① ADALTAFLA +T1
HxBxD=1250x800x215mm.
 - ② LOFTNETS- OG SIMANNAK
KASSI TKL/S-L-0 HxBxD=1250x300x215mm.
 - ③ LOFTNETS- OG SIMATENGI-
KASSI Í ÍBÚÐ TKL/S-X HxBxD=460x350x95mm.
 - ④ SÖKKULSKAUT
2 NEDSTU STEYPU-
JÁRNS TEINAR
 - ⑤ GRÆNATAFLA
Í ÍBÚÐ, STÖRD HxBxD=460x350x95mm
 - ⑥ RÖR FRÁ INNTAKKASSA AD ÞAKRISI
FYRIR LOFTNET.
- HRS=HREYFISKYNJARI Í HÆÐ 2200 mm.

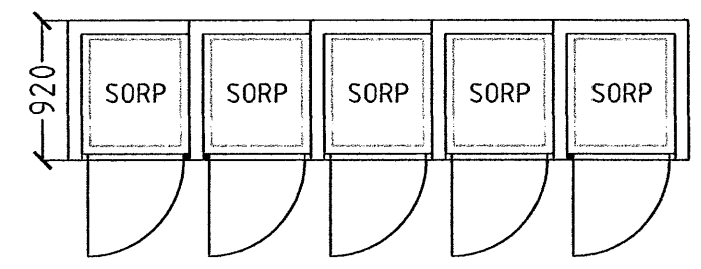

ÚTG.	DAGS.	BREYTING	HA.	VF.
C1	02.08.2007	ÚTGEFIB TIL FRÁHVAÐA	JÁ	

VERULUTI
1. HÆÐ, LÁG- OG SMÁSPENNA

KVARNI	1:50		
HANNAÐ	TEKNAÐ	VFIF.	ÚTGÁFA
ÁSGEIR A.	ÁSGEIR A.	<i>GA</i>	C1

GÖTULEIÐI
DREKAVELLIR 46

STARFR
HAFNARFIRÐI

Ásgeir Ambjörnsson rafionfræðingur
kennital 200352-3359
Hjallabraut 17, 220 Hafnarfjörður Sími 555 4123 / 559 4123

TEIÐNING NR.	BLAÐ NR.	N. BLAÐ NR.
20609	3	4
DAGS.	VERK NR.	
02.08.2007		
SAÐP.	KENNT.	
Asgeir Ambjörn	200352-3359	