


GRUNNMYND GATAPLANS HÆÐAR
1:50

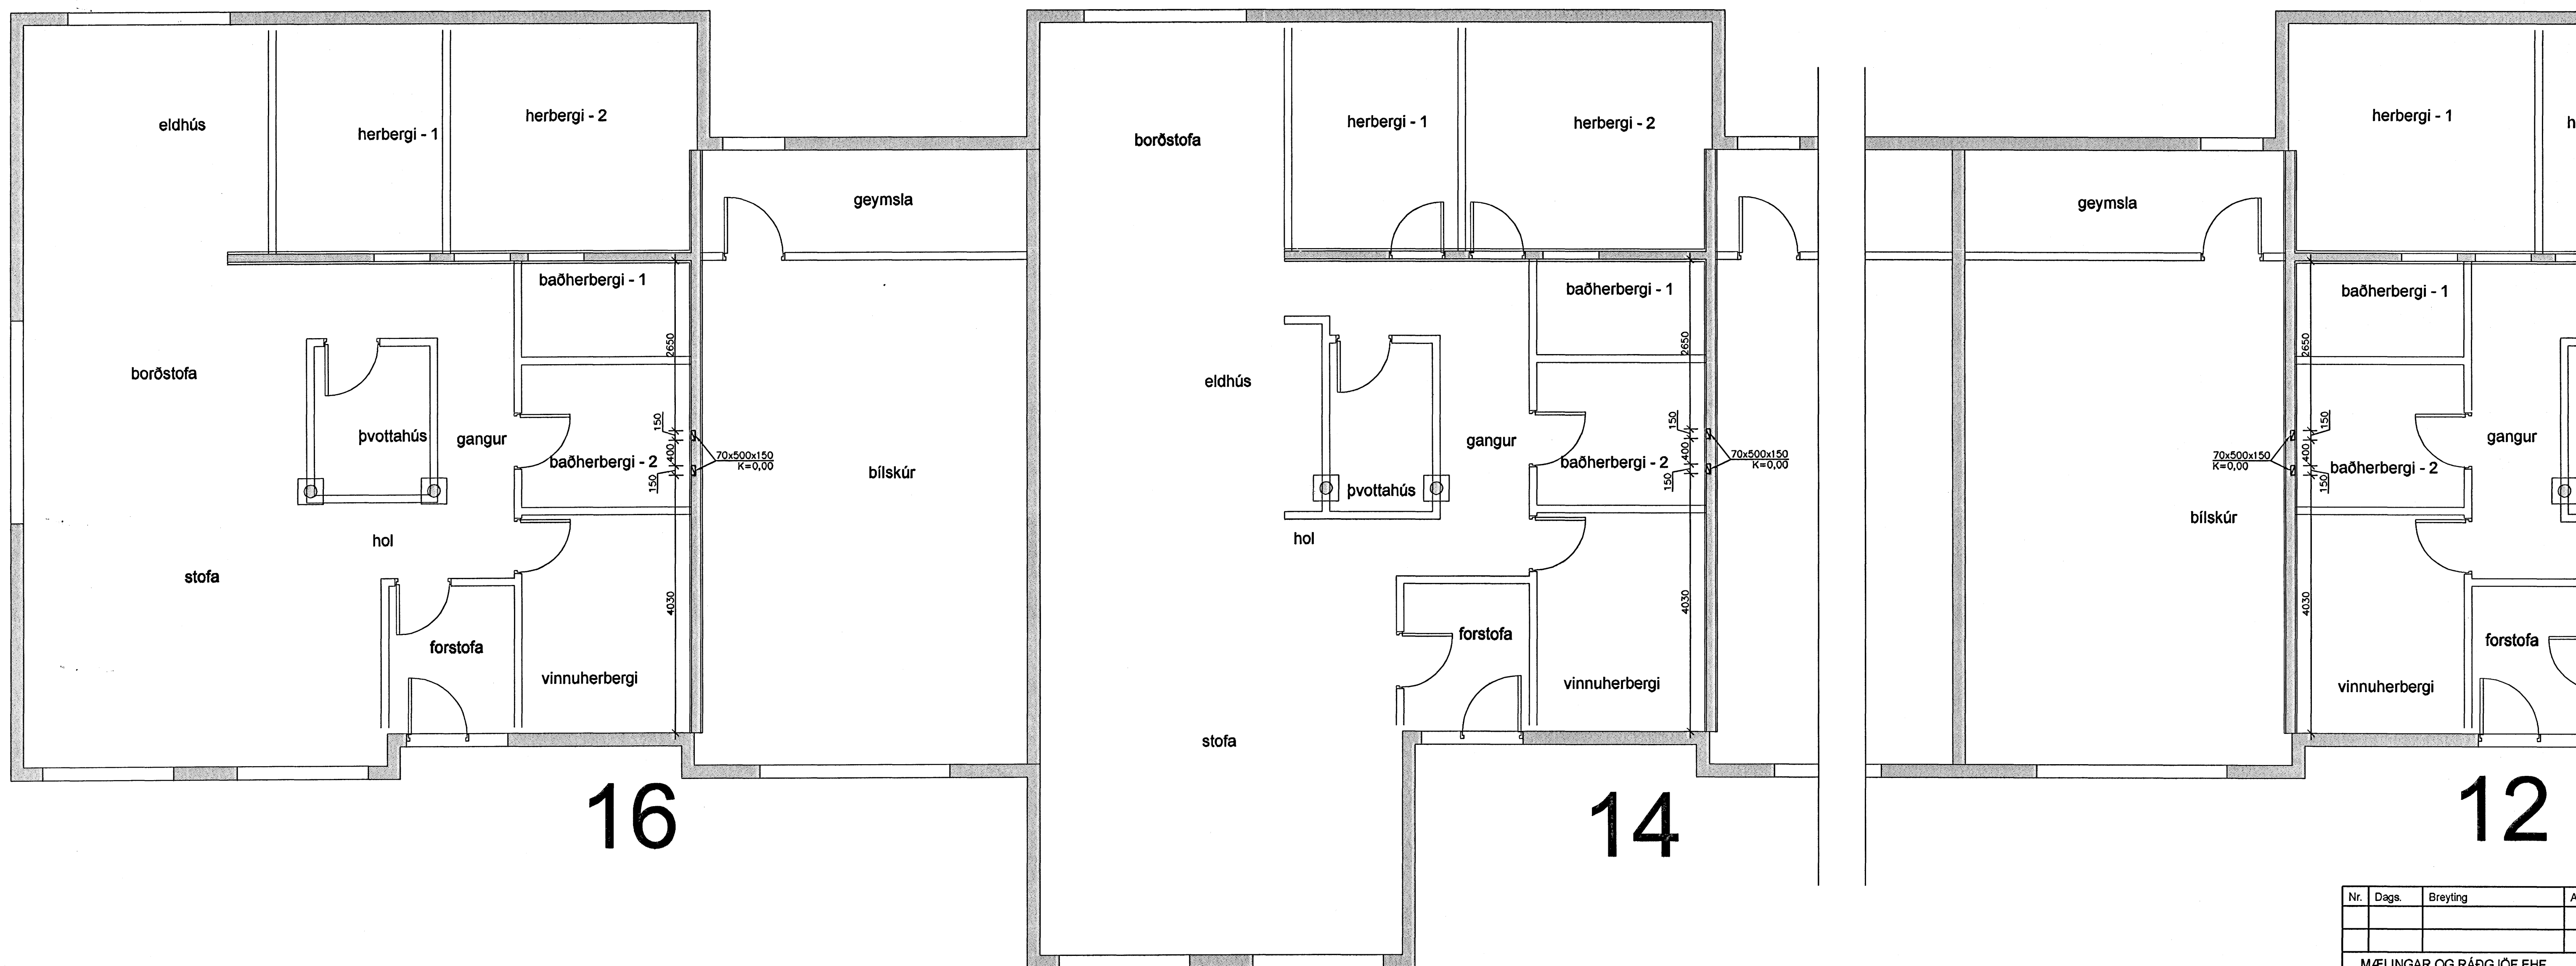

SKÝRINGAR

- 150x200 K:1,2 GAT SEM ER 150MM Á BREIDD OG 200MM Á HÆÐ OG BOTN GATSINS Í HÆÐ 1,2M
- 150x250 D=140 ÖRTAK SEM ER 150MM Á BREIDD, 250MM Á HÆÐ OG DÝPT ÞESS 140MM.

Nr.	Dags.	Breyting	Af
MÆLINGAR OG RÁDGJÖF EHF Dalbrún 10, 701 Egilsstaðir Sími: 471-2620, Netfang: mor@simnet.is			
HNOÐRAVELLIR 12-16 HAFNARFJÖRÐUR			
GATAPLAN VEGGIR HÆÐAR GRUNNMYND			
Teikn. BG/SG	Hönnuður aðaluppdr.		
Dags: 27-11-06	Mkv. 1:50/500	Nr. G03	
Samþ.	Stefán Guðmundsson Kl. 301171-4889		