


GRUNNMYND FRÁRENNSLIS OG NEYSLUVATNS
1:50

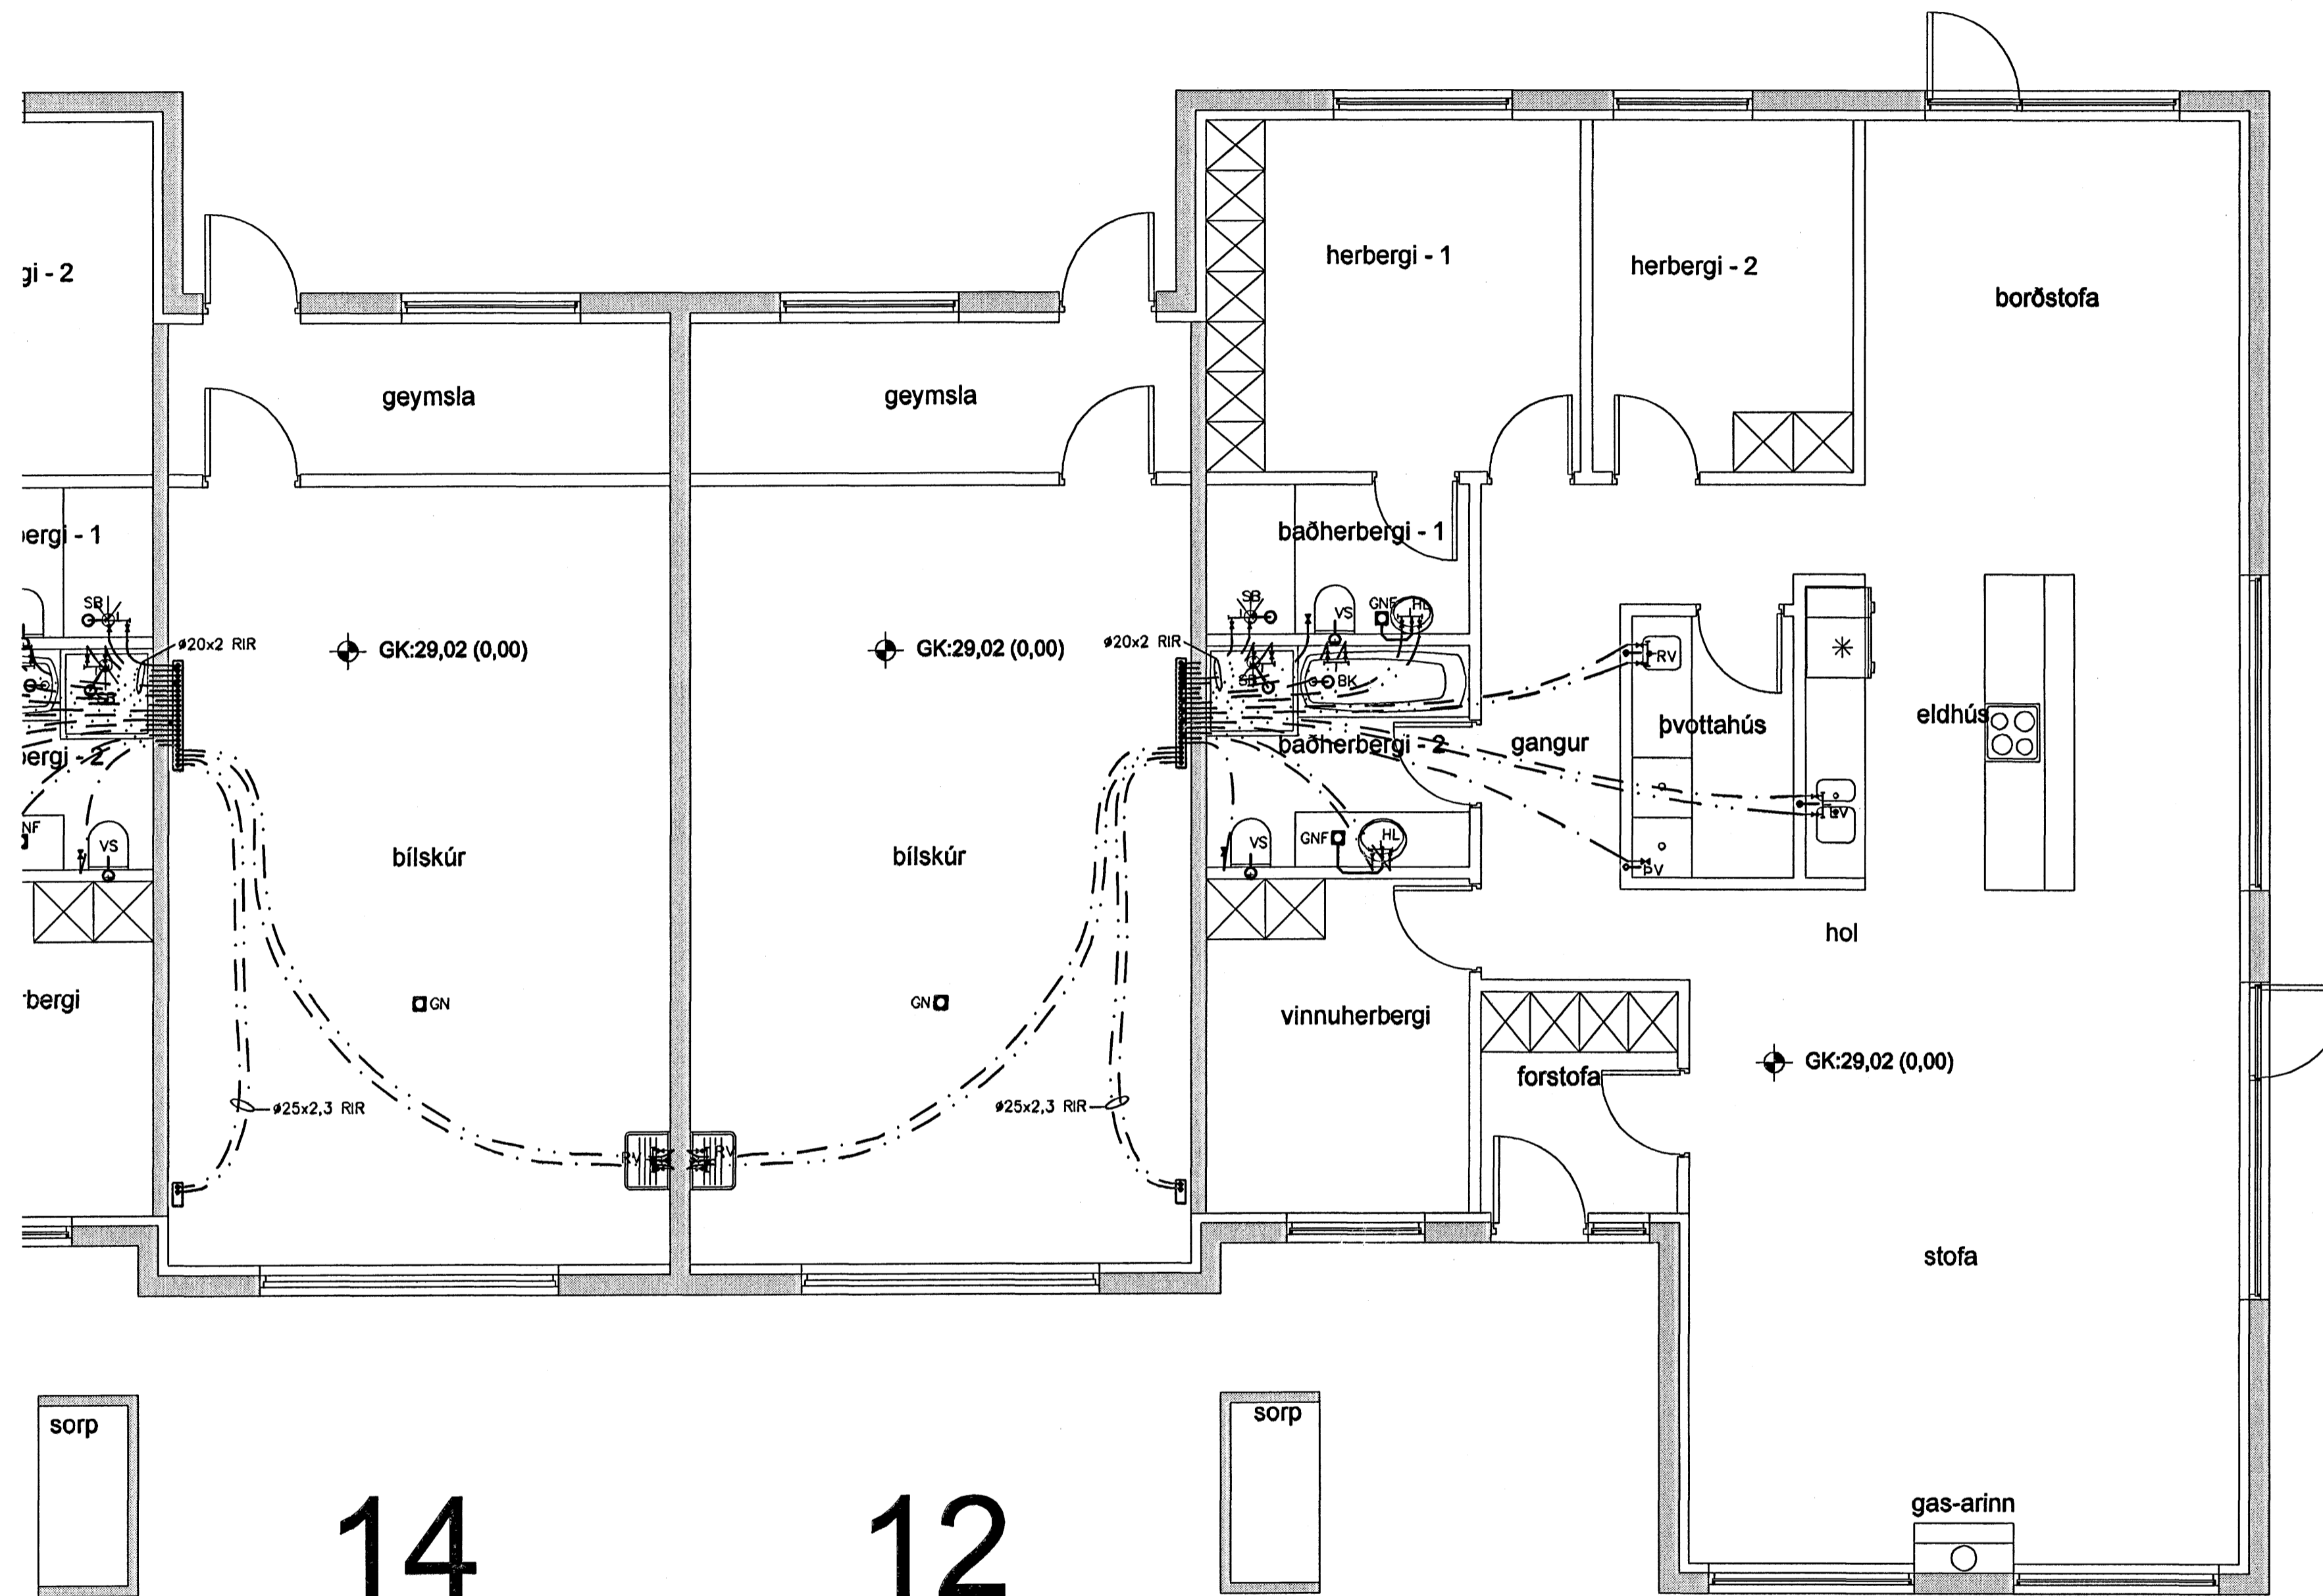

SKÝRINGAR

FRÁRENNSLUÖGN
KALT VATN (VATNSVEITA)
HEITT VATN

PP=LAGNIR ÓR POLYPROPEYLEN
FP01 = FALLPIPA NR. 1
K = HÉÐARKÓTI

SKÝRINGAR
ALLAR NEYSLUVATNSLAGNIR ERU Ø16x2 NEMA
ANNAD SE TEKIÐ FRAM OG ERU RÖR Í RÖR LAGNIR.
FRÁRENNSLISLAGNIR ERU ALLAR ÓR PP

SKÝRINGAR

AH = AFFALL HITAVEITU
BK = BAKKER
BR = BRUNNUR
EV = ELDHÚSVASKUR
GN = GÖLFNIDURFALL
MED LOFTLÁSI
GNF = GÖLFNIDURFALL
MED GEGNUMSTREYMI
HL = HANDLAUG
HR = HREINISSTÚTUR
IS = ISSKÁPUR
KR = KRANAR
NF = NIDURFALL
RV = RESTIVASKUR
SE = STURTUBOTN
SN = SVALANDURFALL
SV = SKOLVASKUR
ÚL = ÚTLOFTUN
UV = UPPÞVOTTAVÉL
GK = ÓTIKRANI, SJÁLFTEMANDI
OG FROSTFRÍR
VL = VATNSLÁS
VS = VATNSSALERNI
BN = ÞAKNIDURFALL
BV = ÞVOTTAVÉL

Samþykkt þann
13 AUG. 2007
Byggingfulltrúinn í Hafnarfórð
F. h. Sigurbjartur Halldórsson

14 12

Nr.	Dags.	Breyting	Af
MÆLINGAR OG RÁÐGJÓF EHF Dalbrún 10, 701 Egilsstaðir Sími: 471-2620, Netfang: mor@simnet.is			
HNOÐRAVELLIR 12-16 HAFNARFJÖRÐUR			
LAGNIR NEYSLUV. OG FRÁRENNSLI GRUNNMYND			
Teikn. BG/SG	Hönnuður aðaluppdr.		
Dags: 27-11-06	Mkv. 1:50	Nr. L04	
Samþ. Stefán Guðmundsson Kl. 301171-4989			