


GRUNNMYND GÓLFHITALAGNA OG OFNALAGNA
1:50

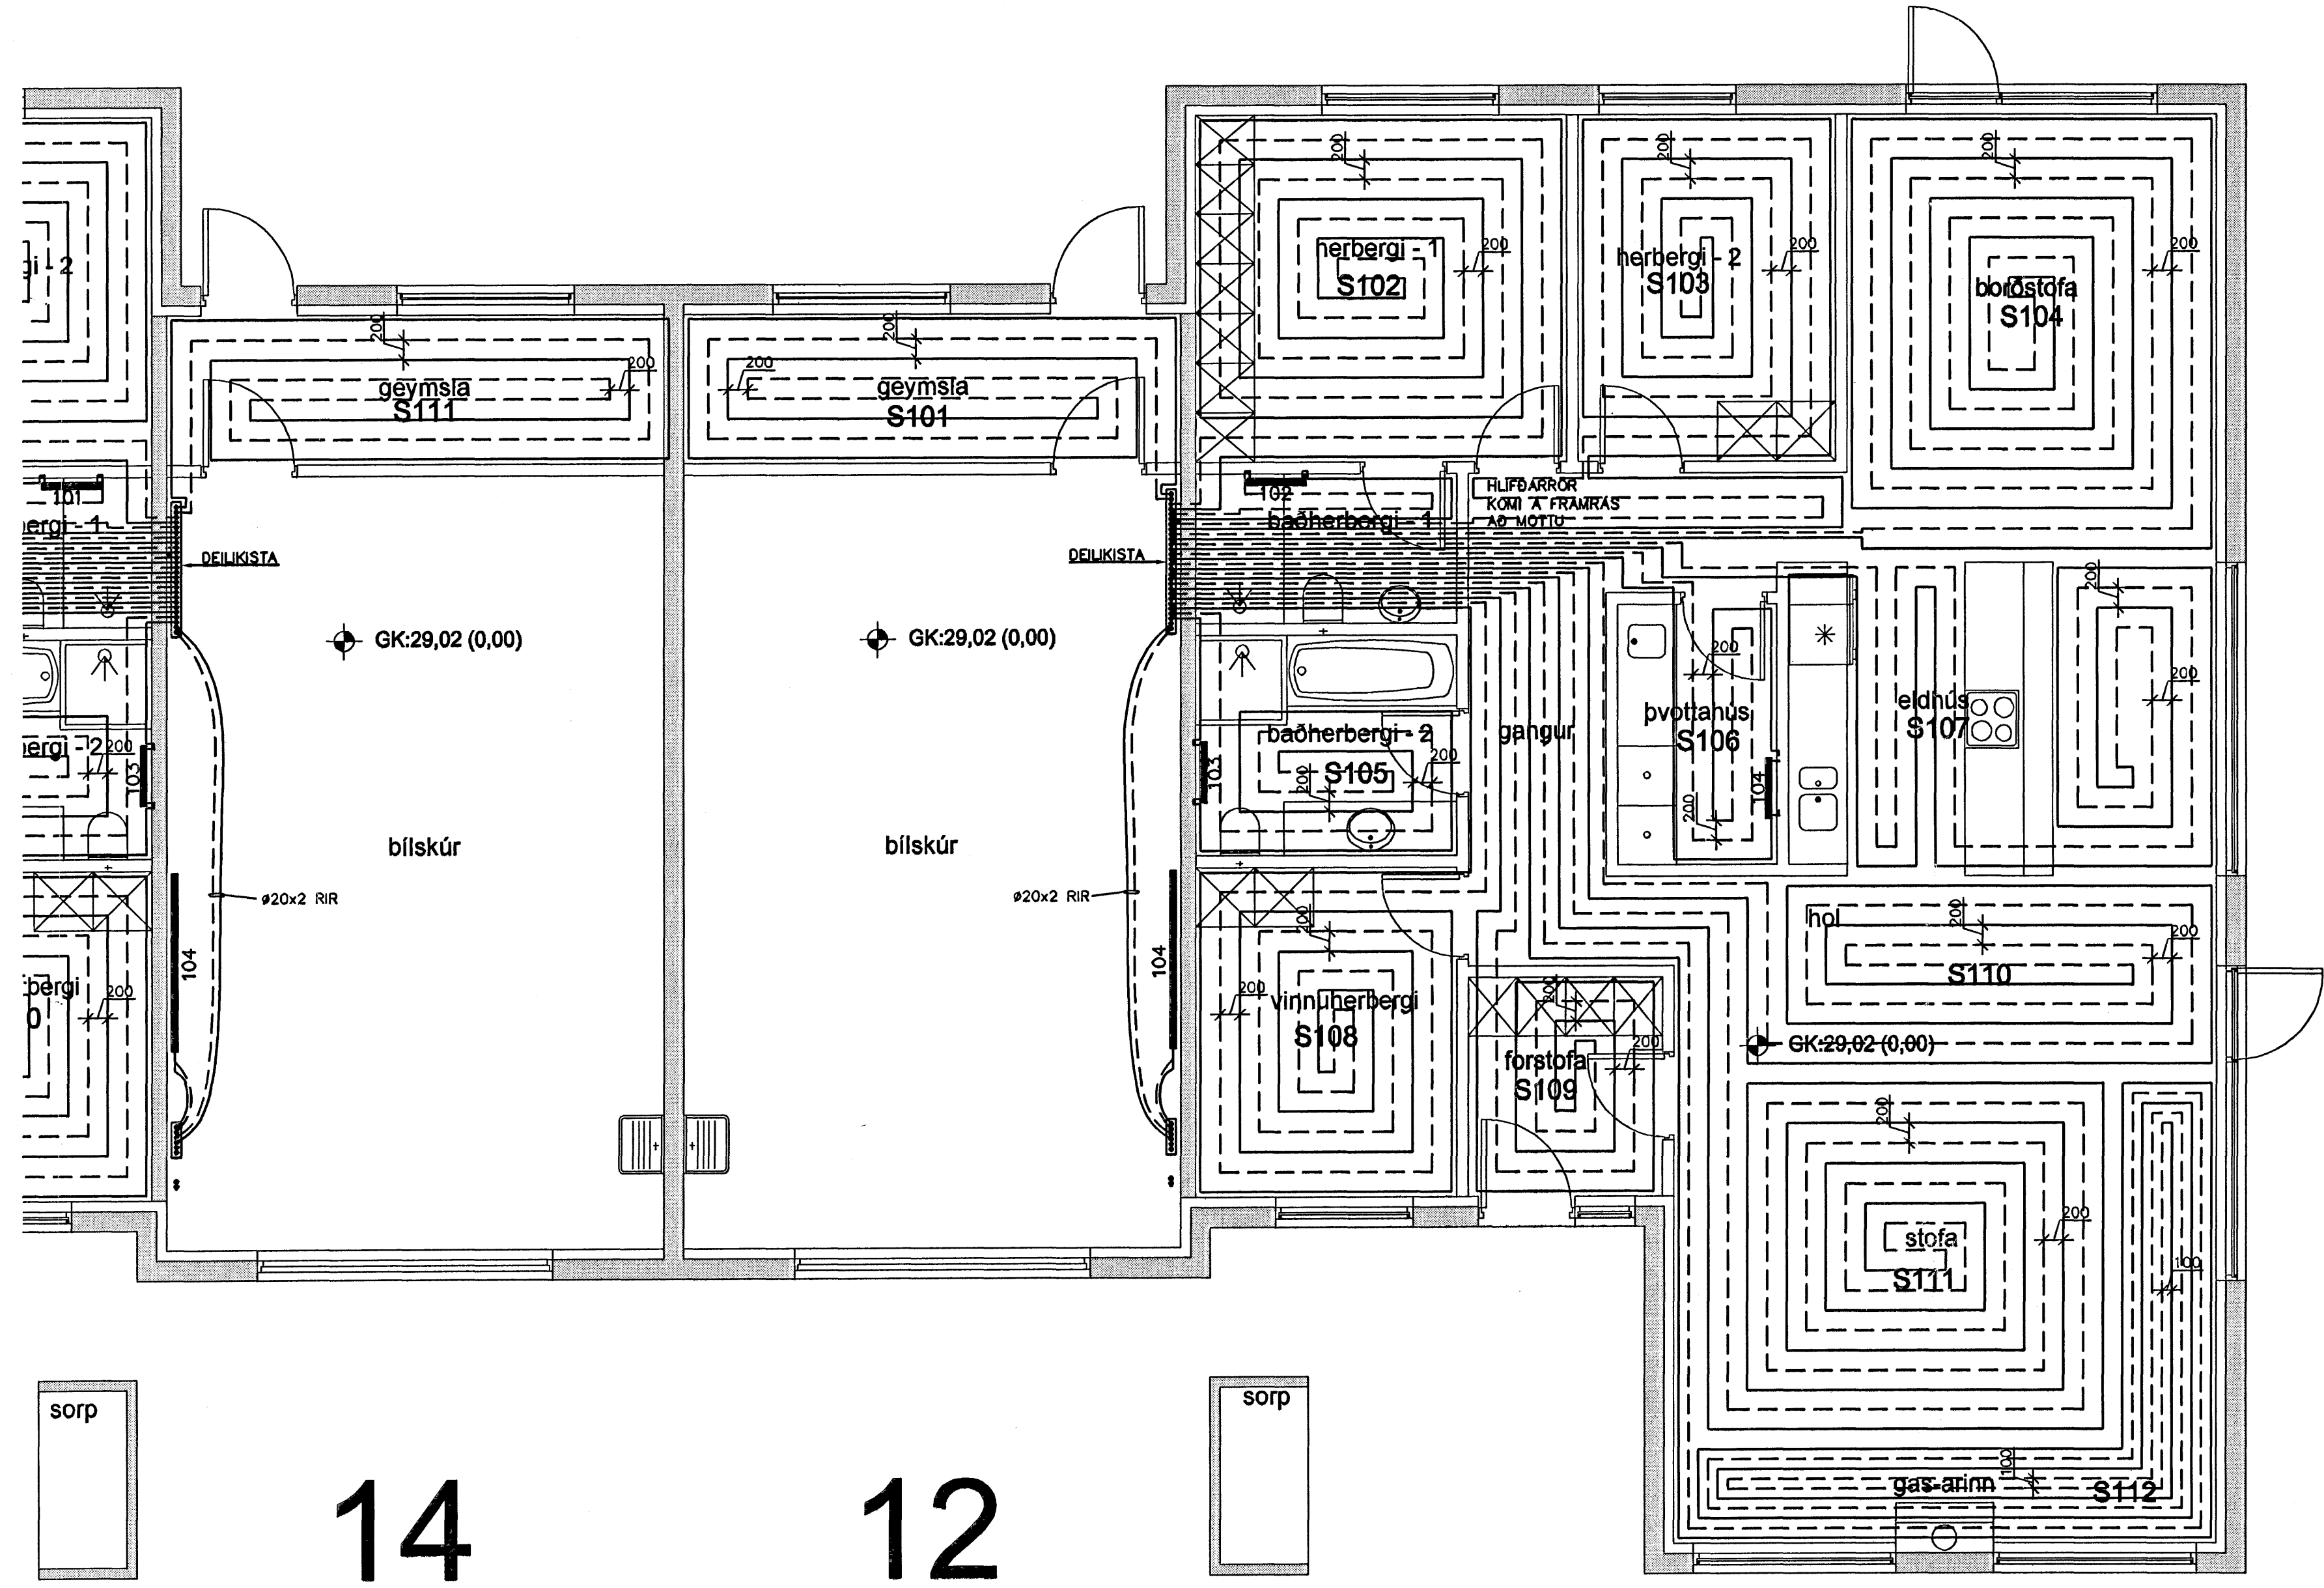

SKÝRINGAR

- FRAMRÁS OFNALAGNA
- - - - - BAKRÁS OFNALAGNA
- FRAMRÁS GÓLFHITALAGNA
- - - - - BAKRÁS GÓLFHITALAGNA

ALLAR GÓLFHITALAGNIR ERU 17x2 NEMA ANNAD SÉ TEKIÐ FRAM.
HLÍÐARRÖR KOMI Á FRAMRÁS AD MOTTU

GÓLFHITATAFLA ÍBÚÐ-12


SLAUFNA (NR)	STADUR	ÞÖRF (W)	LENGD (m)	MILLIBIL (mm)	RENNSLI (L/KLST)	ATH.
S101	GEYMSLA	900	42	200	111	
S102	HERBERGI - 1	1050	71	200	129	
S103	HERBERGI - 2	700	71	200	86	
S104	BOÐSTOFA	1650	101	200	203	
S105	BADHERBERGI - 2	350	24	200	43	
S106	ÞVOTTAHÚS	250	27	200	31	
S107	ELDHÚS	1250	62	200	154	
S108	VINNUHERBERGI	700	60	200	86	
S109	FORSTOFA	550	38	200	68	
S110	HOL	500	68	200	62	
S111	STOFA	1000	99	200	123	
S112	STOFA	1400	120	100	172	
		13400	783		1268	

GÓLFHITI MAX 28°C
RENNSLISHITI, FRAMRÁS 45°C
DT=7°C

OFNATAFLA ÍBÚÐ-12

OFNA (NR)	STADUR	ÞÖRF (W)	LENGD (mm)	HÆÐ (mm)	TENGING	TEGUND OFNLOKA	ATH.
101	BILSKÚR	2900	1800	800	A-B	RA-UN10	
102	BADHERBERGI - 1	350	600	1750	B-D	FJVR	E.T.V. HANDKL OFN
103	BADHERBERGI - 2	350	600	1750	B-D	FJVR	E.T.V. HANDKL OFN
104	ÞVOTTAHÚS	350	600	1750	B-D	FJVR	E.T.V. HANDKL OFN
		3950					

* E.T.V. HANDKLÉÐAOFN
HÆÐIR OG LENGDIR Á OFNUM ERU MAXSTÆRDIR. STADFESTA SKAL OFNASTÆRDIR Á STADNUM FYRIR ÞÖNTUN.

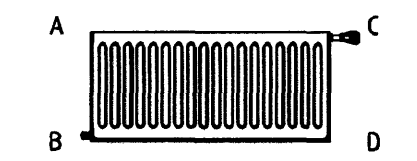

Samþykkt þann
13 AUG. 2007
Byggingufulltrúinn í Hafnarfirði
F.h. Sigurbjartur Halldórsson

14 12

Nr.	Dags.	Breyting	Af

MÆLINGAR OG RÁÐGJÖF EHF
Dalbúin 10, 701 Egilsstaðir
Sími: 471-2620, Netfang: mor@simnet.is

**HNOÐRAVELLIR 12-16
HAFNARFJÖRÐUR**

LAGNIR
GÓLFHITI OG OFNAR
GRUNNMYND

Teikn. BG/SG Hönnuður aðaluppdr.
Dags: 27-11-06 Mkv: 1:50 Nr. L06
Samþ. Stefán Guðmundsson Kl. 301171-4989