


GRUNNMYND 1:50

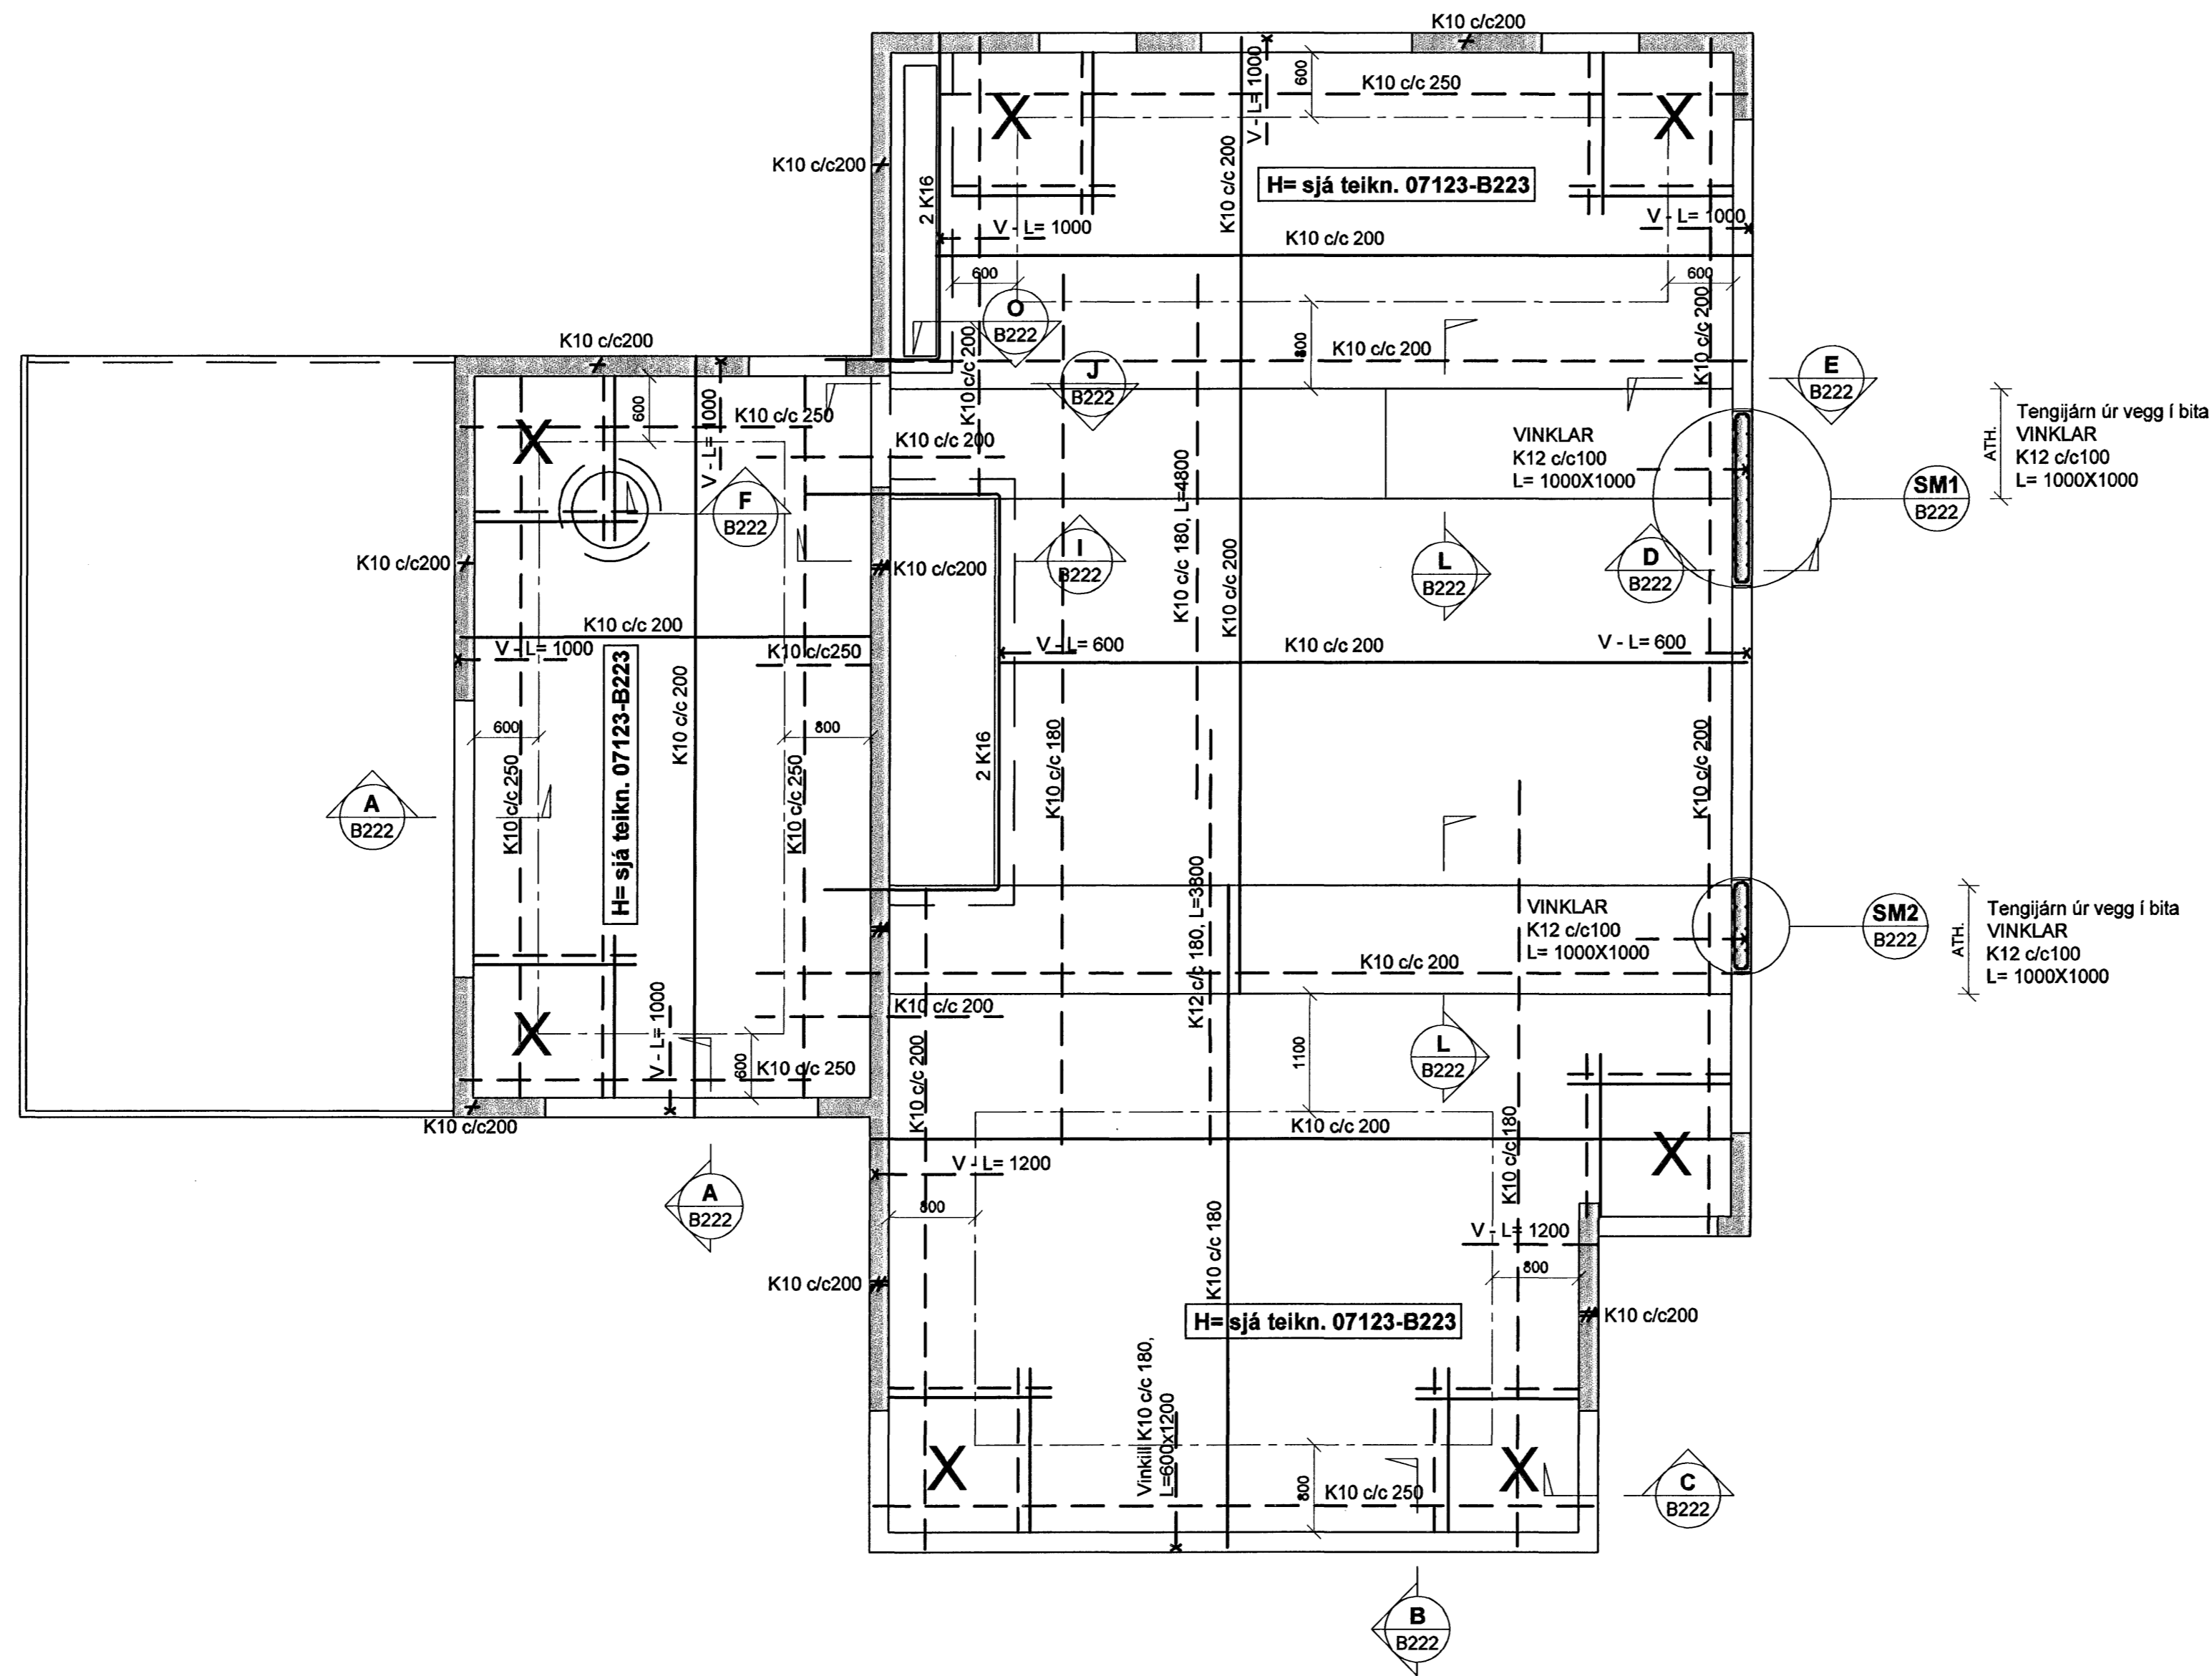

SKÝRINGAR

Punktalína táknar vegg fyrir ofan plötu.

Málsetningar á hurðum og veggjum sjá teikningar arkitekts.

BENDING:

- Veggir með tvöfaldrri bendingu, K10 c/c 200 í báðar áttir K10 c/c 200
#
- Veggir með einfaldri bendingu, K10 c/c 200 í báðar áttir K10 c/c 200
+
- Veggir með einfaldri bendingu, K10 c/c 250 í báðar áttir K10 c/c 250
x

Í alla veggenda og kringum öll op komi 2 K12 bundinn í lykjur K10 c/c 200



Lína sem að sýnir mörk efri bendingu. Járn skal alltaf ná hálfra skeytilengd út fyrir mörk efri bendingar.

- # Járnmottur í horn plötu 7 K10 c/c 200 í báðar brúnir og báðar áttir. L=1500
- X Vinklar úr úrbrún veggja í efri brún plötu. Lengd = 600 x breytilegt
- V - L=1400

TILVÍSANIR:

- Almennar skýringar: sjá bl.nr.07123-B000
- Plötubyktir og steypukótar: sjá bl.nr.07123-B223
- Málsetningar á veggjum: Teikning arkitekts
- Gót í plötum og veggjum: sjá teikningu lagnahönnuða

Setja skal þéttborða í steypuskil við svalir.

BROTÞOLSFL. ÚTISTEYPU C30

BROTÞOLSFL. INNISTEYPU C25

Byggingafræðingur
Algrænt barn
14 AUG 2007
G. G.

ÚTI
INN
ARKITEKTAR
Jón Þór Þorvaldsson AJ, FSSA
Kt.021256 7579

A 03.08.07 Breyttar skýringar ÓÓUBG
Úlg. Dags. Skýring Hannað/Virfanó

VSB

VERKFRÆÐISTOFA

BÆJARHRAUN 20 - 220 HAFNARFJÖRDUR - KENNIT. 710796-2899
vsb@vsa.is Sími 595 8500 Fax 595 8510 www.vsb.is

Áritun sérhönnuðar
Björn Gústafsson Kt. 180550 4888

Verkhelti
FJÓLUÁS 32
HAFNARFIRÐI

Verkhelti
Burðarvirki
Veggir í og þak yfir 2.hæð
Grunnmynd

Hannað Teiknað Virfanó Kvarði Síða
ÓÓJ/SPJ ÓÓJ/SPJ 1:50 / A1 -

Dags. Verkefni Teikning Úlgáfa
28.06.07 07123 B221 A