GRUNNMYND 1:50

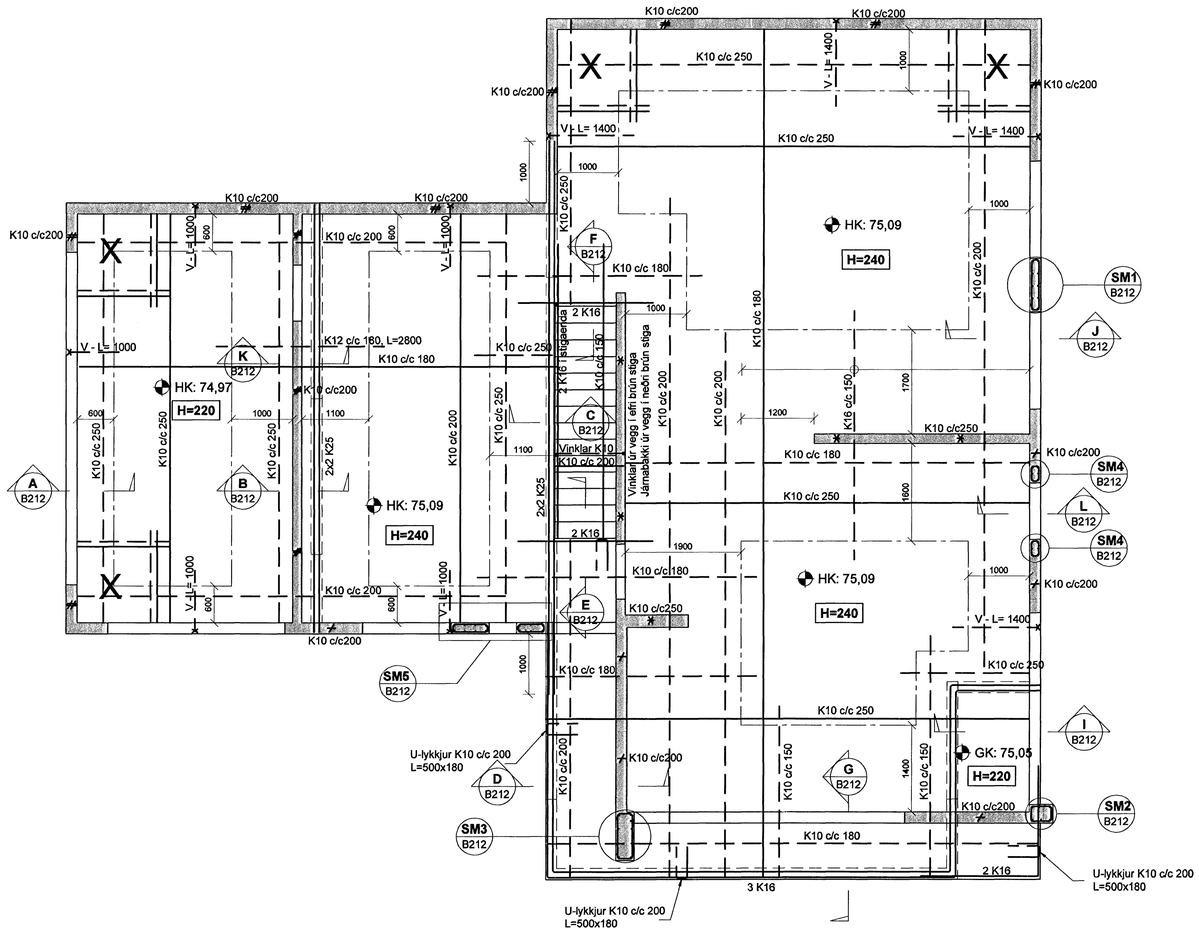

SKÝRINGAR

Punktalína táknar veggi fyrir ofan plötu.

Málsetningar á hurðum og veggjum sjá teikningar arkitekts.

BENDING:

Veggir með tvöfaldri bendingu, K10 c/c200 í báðar áttir — K10 c/c200 #

Veggir með einfaldri bendingu, K10 c/c200 í báðar áttir — K10 c/c200 /

Veggir með einfaldri bendingu, K10 c/c250 í báðar áttir — K10 c/c250 X

Í alla veggenda og kringum öll op komi 2 K12 bundinn í lykkjur K10 c/c200

Lína sem að sýnir mörk efri bendingu. Járn skal alltaf ná hálfa skeytilengd út fyrir mörk efri bendingar.

Járnmottur í horn plötu 7 K10 c/c200 í báðar brúnir og báðar áttir. L=1500

V - L=1400 — Vinklar úr útbrún veggja í efri brún plötu. Lengd = 600 x breytilegt

HK = Steypukóti

TILVÍSANIR:

Almennar skýringar: sjá bl.nr.07123-B000

Málsetningar á veggjum: Teikning arkitekts

Göt í plötum og veggjum: sjá teikningu lagnahönnuða

Setja skal þéttiborða í steypuskil við svalir.

BROTÞOLSFL. ÚTISTEYPU C30

BROTÞOLSFL. INNISTEYPU C25

Byggingarnefnd Hafnarfjarðar
Afgreitt þann
14 AUG 2007

ÚTI INNI ARKITEKTAR
Jón Þór Þorvaldsson Af, FSSA
Kt. 021256 7579

Útg.	Dags.	Skýring	Hannað/Yfirfarið
A	03.08.07	Breyttar skýringar	ÓÖJ/BG

VSB
VERKFRÆÐISTOFA

BÆJARHRAUN 20 · 220 HAFNARFJÖRÐUR · KENNIT. 710796-2899
vsb@vsb.is · Sími 585 8600 · Fax 585 8610 · www.vsb.is

Áritun sérhönnuðar: Björn Gústafsson Kt: 180550 4889

Verkheiti: FJÓLUÁS 32 HAFNARFIRÐI

Verkhluti: Burðarvirki
Veggir á og plata yfir 1. hæð
Grunnmynd

Hannað	Teiknað	Yfirfarið	Kvarði		Síða
ÓÖJ/SÞJ	ÓÖJ/SÞJ		1:50	/ A1	-
Dags.	Verkefni	Teikning	Útgáfa		
28.06.07	07123	B211	A		

V:\2007\07123\T\07123 - Fjóluás 32\Sheets\Bw\07123-B2-1 hæð.dwg