

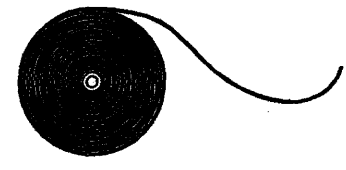
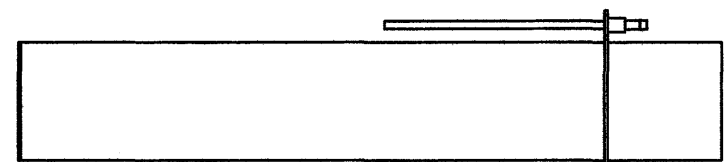
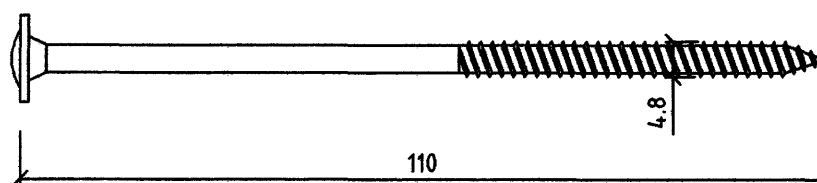
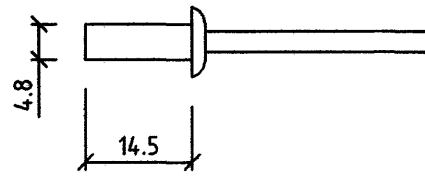
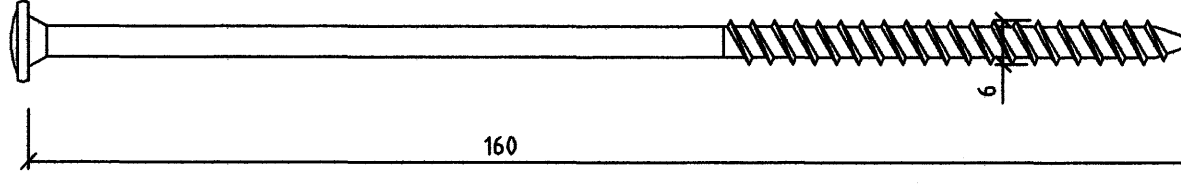
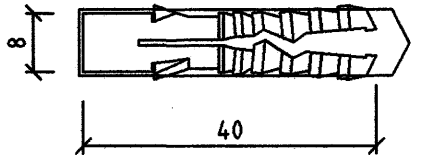
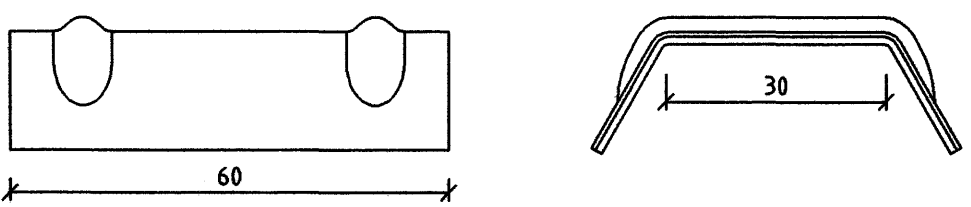
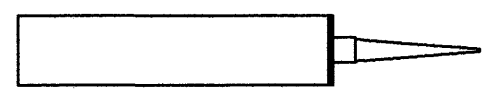
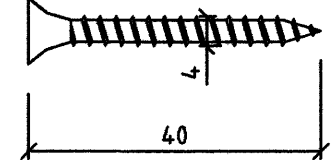
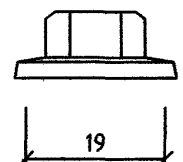
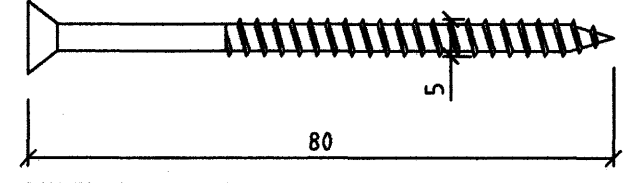
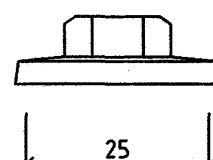
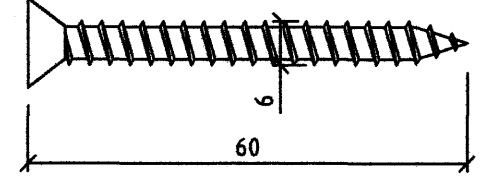
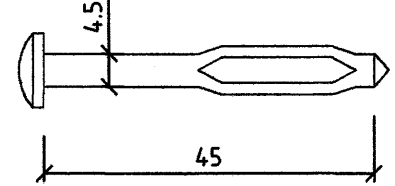
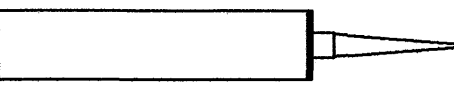
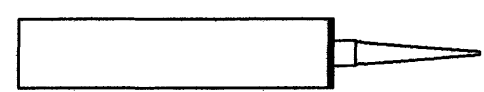
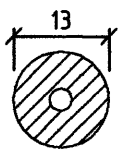
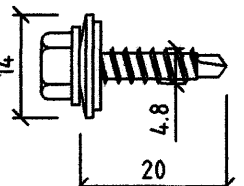
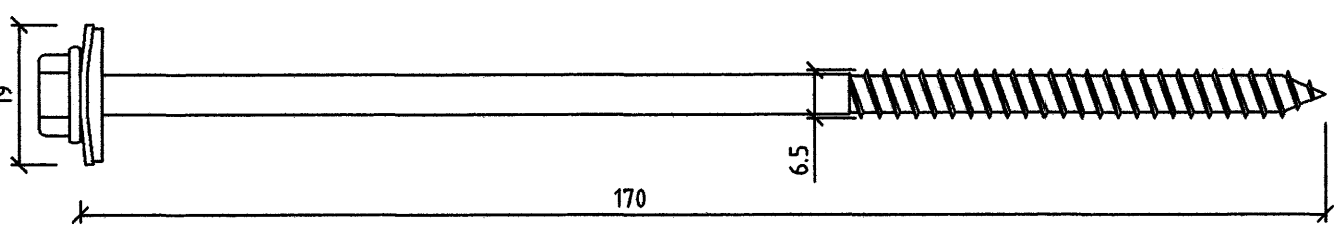
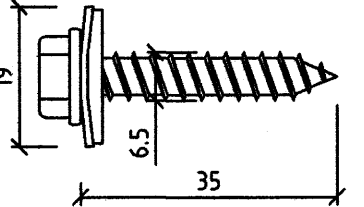
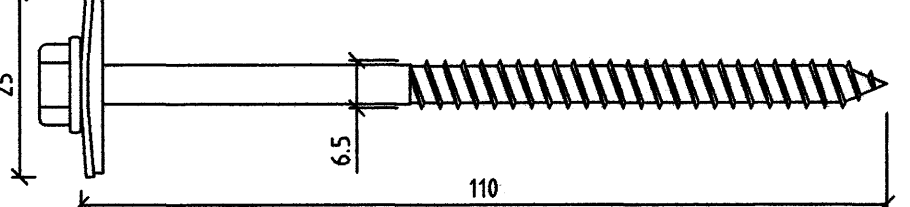
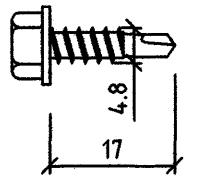


HEITI	MYND	HEITI	MYND
DAFA BÉTTILISTI 15/2 mm Á LANGSKEYTI EINGA SJÁ DEILI FYRIR FESTINGAR	 1 rúlla = 12,5 m	SKRÚFA 4,8x38 mm TORX TIL FESTINGA Á RENNUBANDI	
FESTIFRAUD 750 ml	 1 brúsi = 0,025 m³	SKRÚFA 4,8x110 mm SH	
LOKUD DRAGHNOÐ 4,8x14,5 mm GRÁ		SKRÚFA A 6,0x160 mm SH	
MÚRTAPPI 8x40 mm SJÁ DEILI 5/406		TRÁPISUSKINNA RAUTT KEMUR Á ÞAKSKRÚFUR	
OLÚKÍTTI 300 ml HVÍTT	 1 túpa = ca 6 m	TRÉSKRÚFA 4,0x40 mm TIL FESTINGAR Á KROSSVIÐ	
PLASTHETTUR 19 mm Í LIT EINGA		TRÉSKRÚFA 5,0x80 mm TIL FESTINGAR Á TIMBURKÖRMUM	
PLASTHETTUR 25 mm Í LIT EINGA		TRÉSKRÚFA 6,0x60 mm	
REKNAGLI NAILFIX 4,5x45 mm GRÁ		ÚREÐANKÍTTI 300 ml HVÍTT	 1 túpa = ca 6 m
SILIKONKÍTTI 300 ml HVÍTT	 1 túpa = ca	PULSULISTI 13 mm	
SKRÚFA 14 SB 4,8x20 mm TIL FESTINGAR Á ÁFELLUM Á ÞAKI			
SKRÚFA 19 A 6,5x170 mm			
SKRÚFA 19 A 6,5x35 mm TIL FESTINGARÁ ÞAKEININGUM SKRÚFIST Í RENNUBITA			
SKRÚFA 25 A 6,5x110 mm TIL FESTINGAR Á YLEININGUM SKRÚFIST Í LÁGBÁRU			
SKRÚFA SB 4,8x17 mm TIL FESTINGAR Á ÁFELLUM Á VEGGJUM			


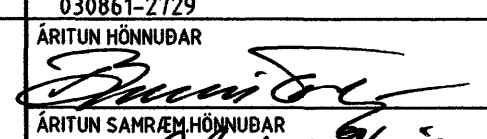

BÁRUPÉTTILISTI UNDIR KJÖL
OG UNDIR ÁFELLU NEÐAN ÞAKGLUGGA

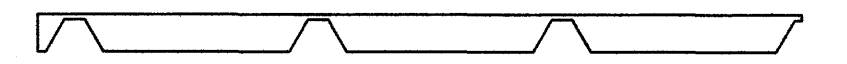

BÁRUPÉTTILISTI UNDIR STÁL VIÐ RENNÚAFELLU

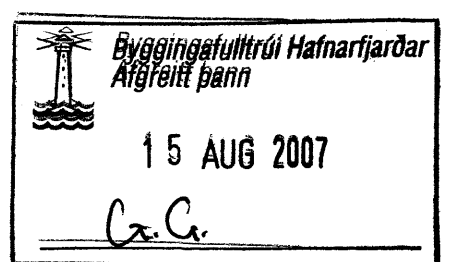

ÖLL AFNOT OG AFRITUN TEIKNINGAR AD HLUTA EÐA Í HEILD ER HÁÐ SKRIFLEGU LEYF LÍMTRÉVIRNETS EHF.

Númer	Dags.	Skýring breytingar	Br. af
		<small>Tekniðeld Vidarhófa 2b, 110 Reykjavík t. 700269-2729 Sími 530 6000 Fax 530 6019</small>	<small>HRV. 1:50 DAGS. 19.7.2007 VERKNR. 2006020055 TEKN. BH REKN. BH YPRF. BI</small>
<small>ÚTGÁFA NR. 01</small> <small>NR. TEIKNINGAR</small>		<small>411</small>	
<small>HEITI VERKS:</small> Cuxhavengata 1		<small>NAFN HÖNNUNAR</small> Bjarni Ingbergsson <small>Byggingatæknifræðingur</small> 030861-2729	
<small>HEITI TEIKNINGAR</small> Fylgitalisti		<small>ÁRITUN HÖNNUNAR</small>  <small>ÁRITUN SAHJERHÖNNUNAR</small> 	
		<small>DAGS. ÁRITUNAR</small> 29/07 <small>DAGS. ÁRITUNAR</small>	