


- 3  
403
- FRÁGANGUR ÞAKEININGA VIÐ STEIPTANN GLUGGA
- 1 Áfella, innri 8
  - 2 Olíukítti
  - 3 Skrófa, 6,5 X 170
  - 4 Þéttifrauð
  - 5 Reknaglar Nailfix 4,5x45 mm/m 250 mm
  - 6 Áfella, kjöllök beygð litur: hvítur 7
  - 7 Skrófa, 14 A 4,8 X 20 með skinnu, 2 í hverja hábáru
  - 8 Áfella, við steiptan vegg litur: hvítur 6 (Mælt á staðnum)

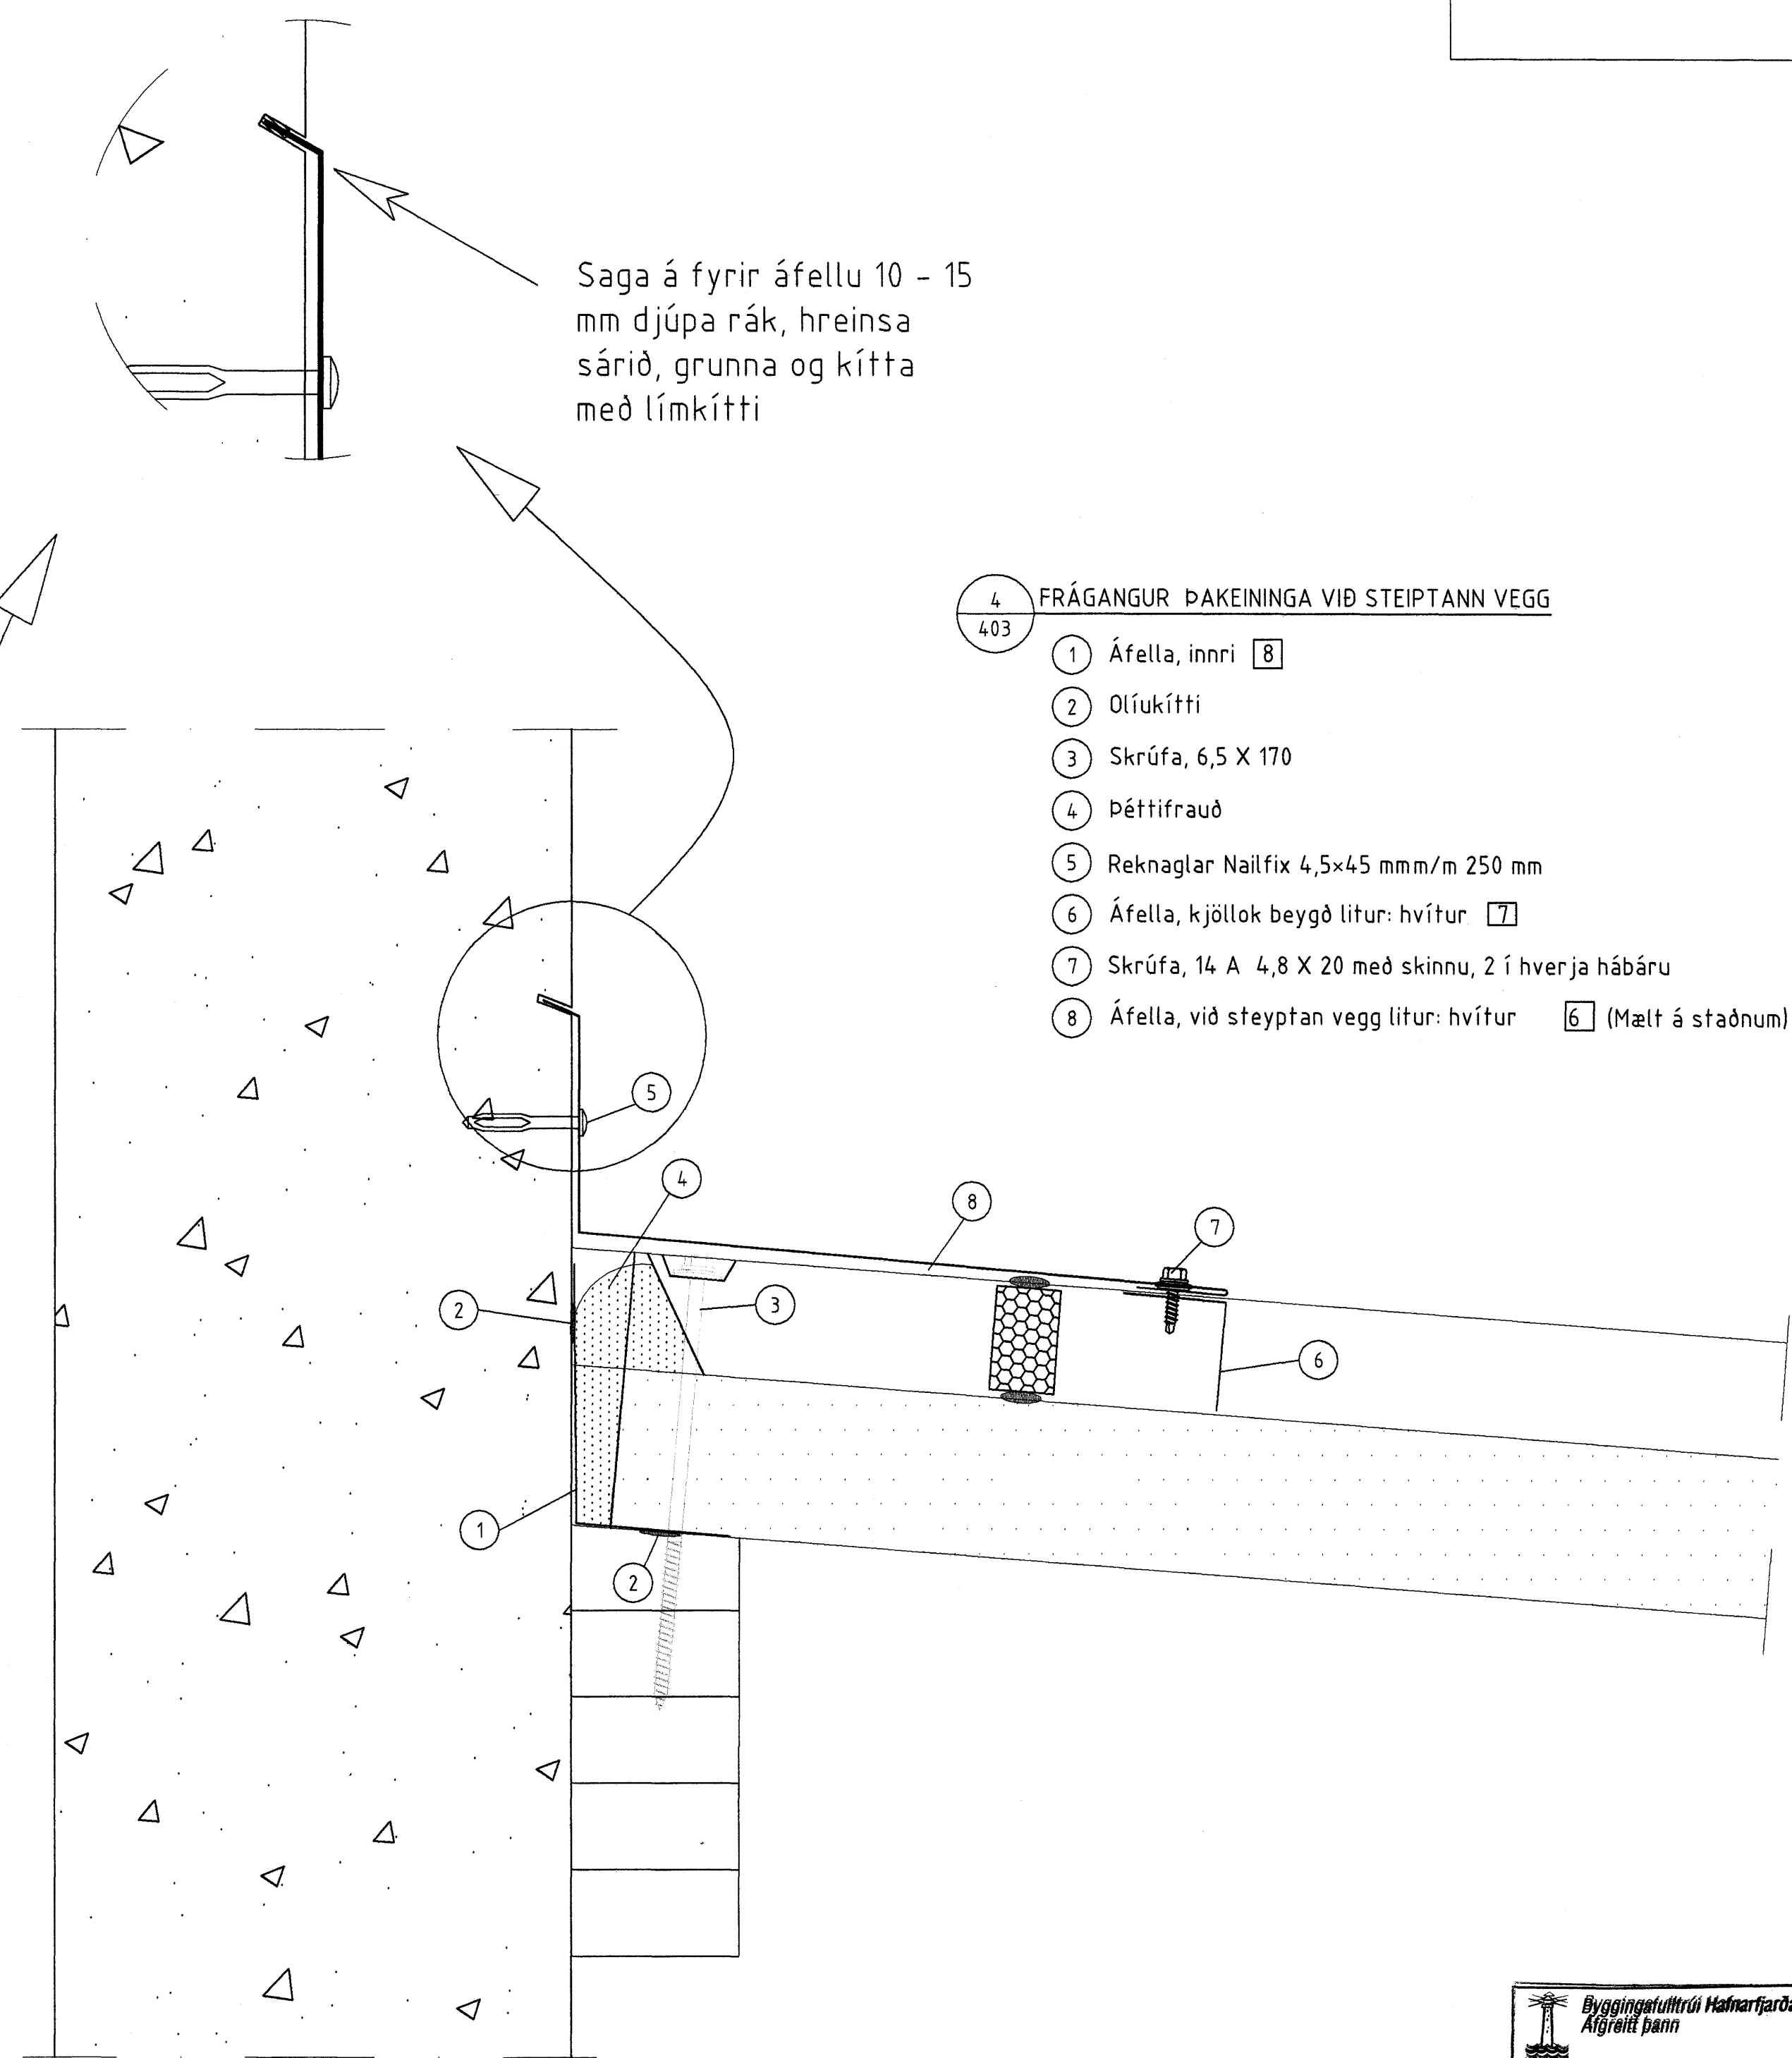

- 4  
403
- FRÁGANGUR ÞAKEININGA VIÐ STEIPTANN VEGG
- 1 Áfella, innri 8
  - 2 Olíukítti
  - 3 Skrófa, 6,5 X 170
  - 4 Þéttifrauð
  - 5 Reknaglar Nailfix 4,5x45 mm/m 250 mm
  - 6 Áfella, kjöllök beygð litur: hvítur 7
  - 7 Skrófa, 14 A 4,8 X 20 með skinnu, 2 í hverja hábáru
  - 8 Áfella, við steiptan vegg litur: hvítur 6 (Mælt á staðnum)

Byggingafræðingur  
Algrætt þann  
15 AUG 2007  
G.G.

ÖLL AFNOT OG AFRITUN TEIKNINGAR AÐ HLUTA EÐA Í HEILD ER HÁÐ SKRIFLEGU LEYFI LÍMTRÉVÍRNETS EHF.

Númer	Dags.	Skýring breytingar	Br. af
Tæknideld Gylfalið 9, 112 Reykjavík kt. 700269-2729 Sími: 530 6000 Fax: 530 6019		MKV. 1:2 DAGS. 19.7.2007 VERKNR. 2006020055 TEKN. REIKN. YFIRF.	ÚTGÁFA NR. 1 NR. TEIKNINGAR
HEITI VERKS Cuxhavengata 1 Hafnarfirði		NAFN HÖNNUÐAR Bjarni Ingibergsson Byggingateknifræðingur 030861-2729	407
HEITI TEIKNINGAR sérmyndir		ÁRITUN HÖNNUÐAR ÁRITUN SAHJÓRNHÖNNUÐAR	DAGS. ÁRITUNAR DAGS. ÁRITUNAR