


Dversnið A Mkv. 1:50
401

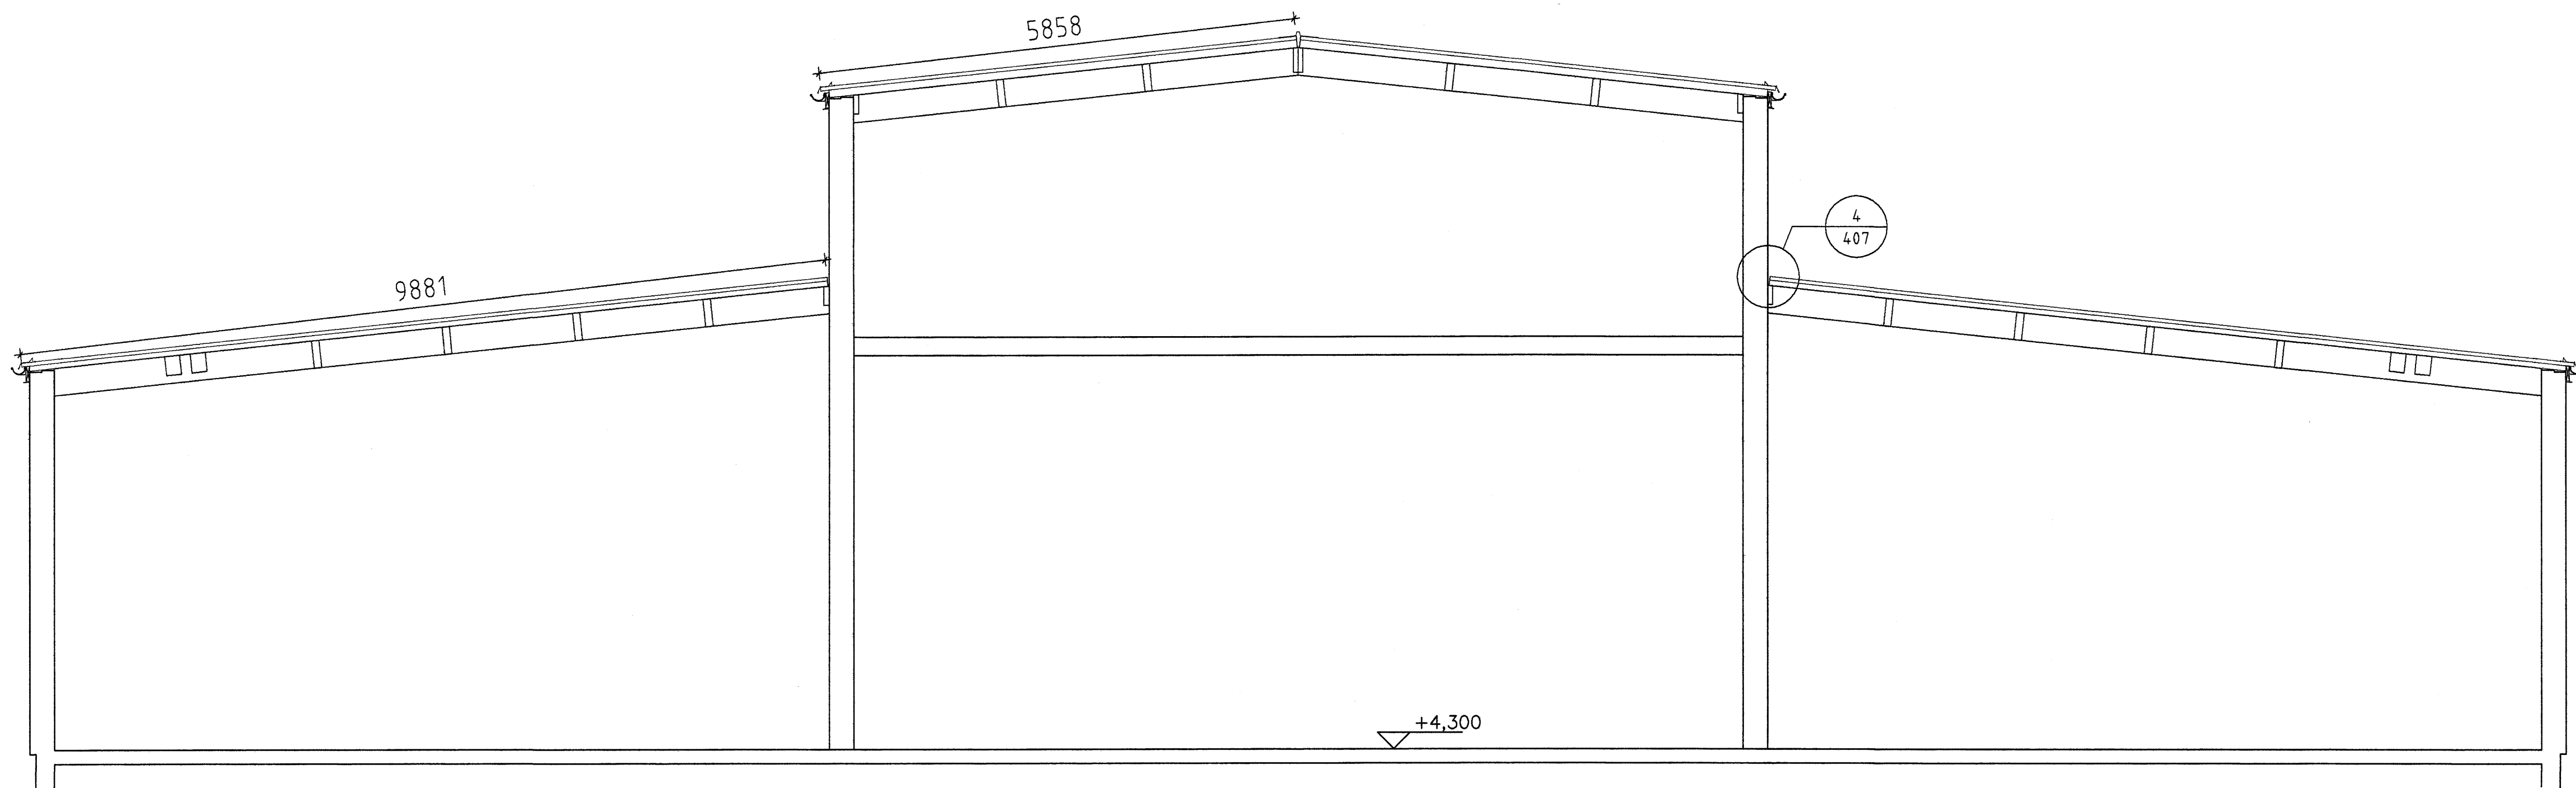

Dversnið B Mkv. 1:50
401

Byggingaulltrúi Hafnarfjarðar
Alfreitt Þann
15 AUG 2007
C. C.

ÖLL AFRIT OG AFRITUN TEIKNINGAR AÐ HLUTA EDA Í HEILD ER HÁÐ SKRIFLEGU LEYFI LÍMTRÉVÍRNETS EHF.

Númer	Dags.	Skýring breytingar	Br. af
LímréVernet <small>Tekniáæð Gyfaflöt 9, 112 Reykjavík t. 700269-2729 Sími: 530 6000 Fax: 530 6019</small>		<small>MKV.</small> 1:50 <small>TEKN.</small> BH	<small>DAGS.</small> 19.7.2007 <small>VERKNR.</small> 2006020055 <small>YFIR.</small> BH
<small>HEITI VERKS:</small> Cuxhavengata 1 Hafnarfjörð		<small>ÚTGÁFA NR.</small> 1 403	
<small>HEITI TEIKNINGAR</small> sníðmynd A og B		<small>NAFN HÖNNUÐAR</small> Bjarni Ingibergsson Byggingateknifræðingur 030861-2729	<small>DAGS. ÁRITUNAR</small> 29.07 <small>DAGS. ÁRITUNAR</small> 29.07
		<small>ÁRITUN HÖNNUÐAR</small> <i>Bjarni Ingibergsson</i> <small>ÁRITUN SAMRÆMIS HÖNNUÐAR</small> <i>Alfreitt Þann</i>	