

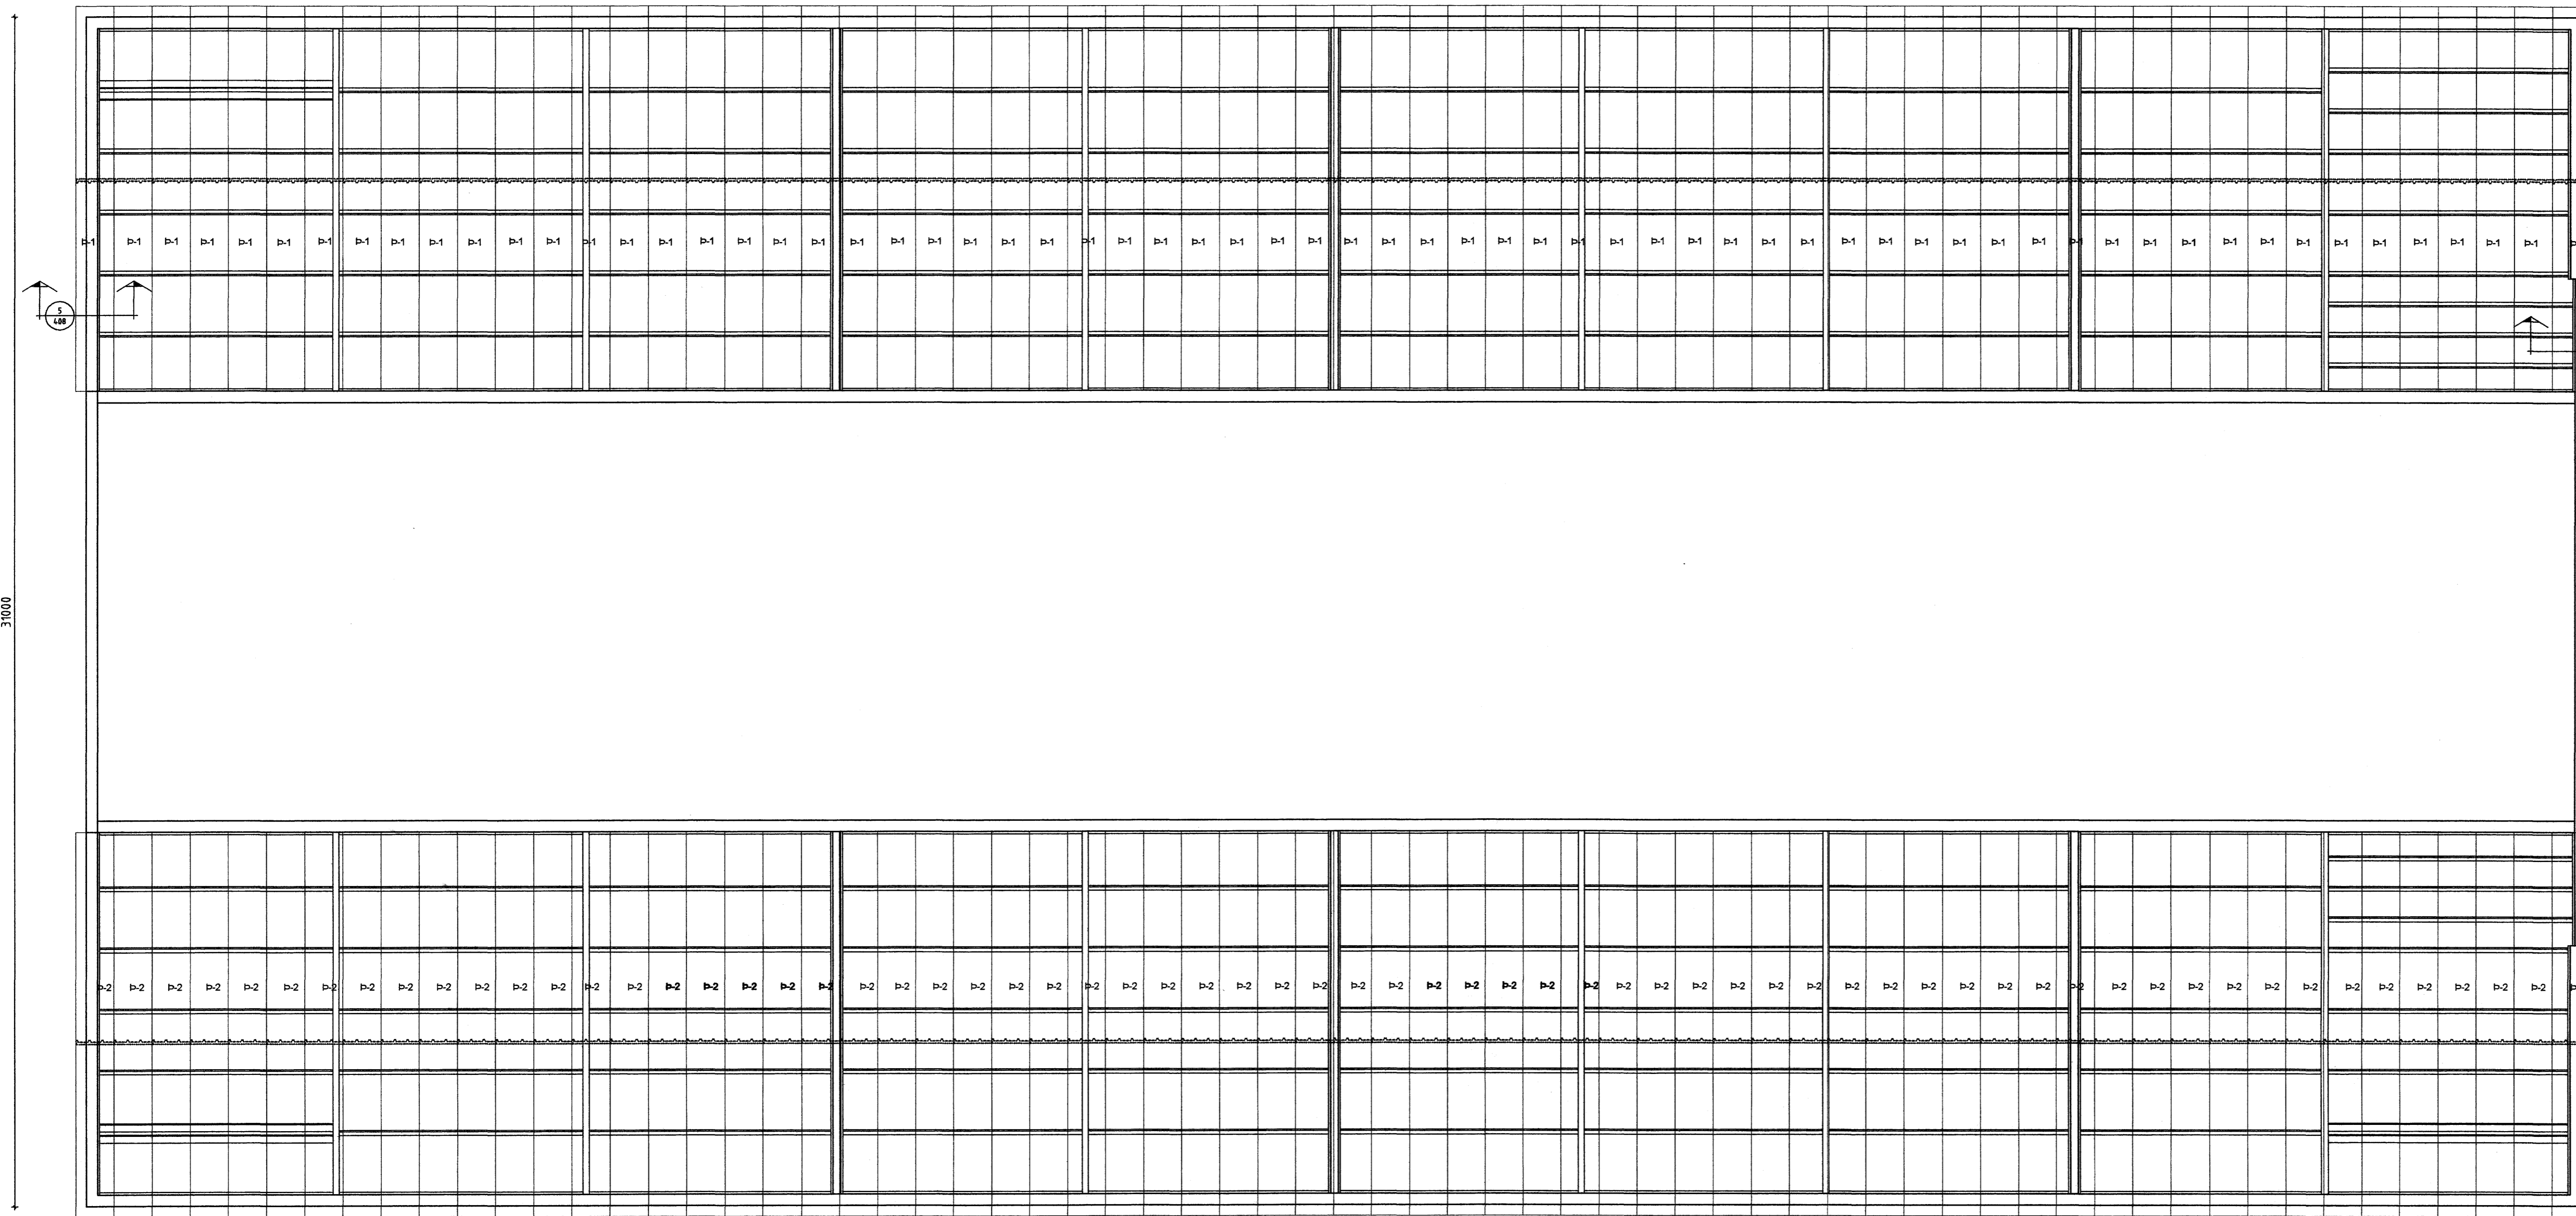
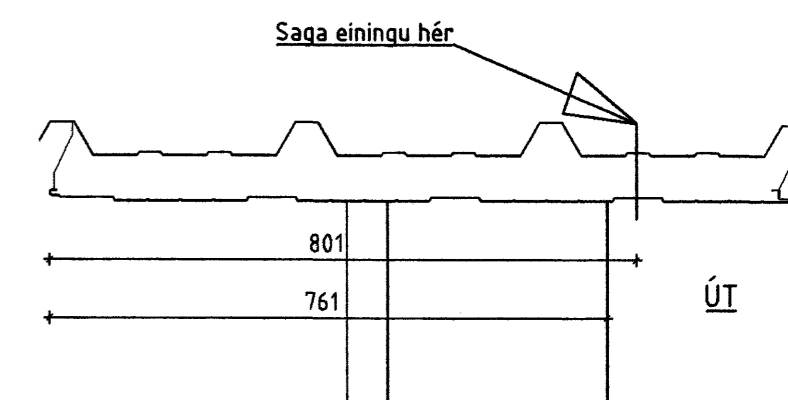


STEFNA Á LÖGN ÞAKEININGA

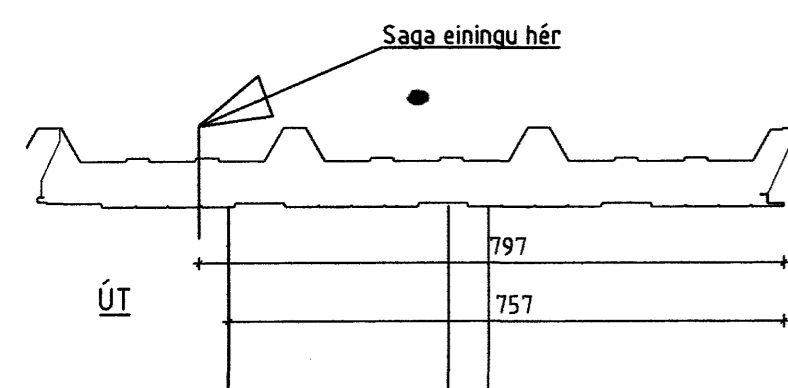

65500

STEFNA Á LÖGN ÞAKEININGA

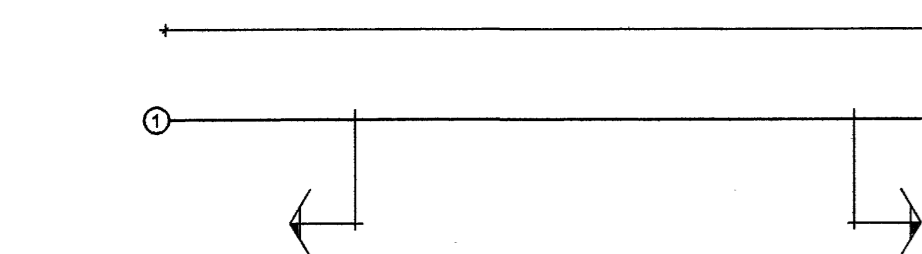

Byggingafultrúi Hafnarfjarðar
Algjætt þann
15 AUG 2007
L. G.

Númer	Dags.	Skýring breytingar	Br. af
ÖLL AFNOT OG AFRITUN TEIKNINGAR AD HLUTA EDA Í HEILD ER HÁÐ SKRIFLEGU LEYFI LÍMTRÉVIRNETS EHF.			
MKV. 1:100 LímréVmet Tekniðeld Gylfatöt 9, 112 Reykjavík Sími: 530 6000 Fax: 530 6019		DAGS. 19.7.2007 VERKNR. 2006020055 YFRF.	ÚTGÁFA NR. 1 NR. TEIKNINGAR
HEITI VERKS: Cuxhavengata 1 Hafnarfjörði		NAFN HÖNNUÐAR Þjarni Ingbergsson Byggingatæknifræðingur 030861-2729	401
HEITI TEIKNINGAR Þakmynd, neðri þök		ÁRITUN HÖNNUÐAR <i>Þjarni Ingbergsson</i> ÁRITUN SAMRÆMISMAÐUÐAR <i>S. Gunnarsson</i>	DAGS. ÁRITUNAR 24/8 07 DAGS. ÁRITUNAR