


DREKAVELLIR 13 HAFNARFIRÐI.

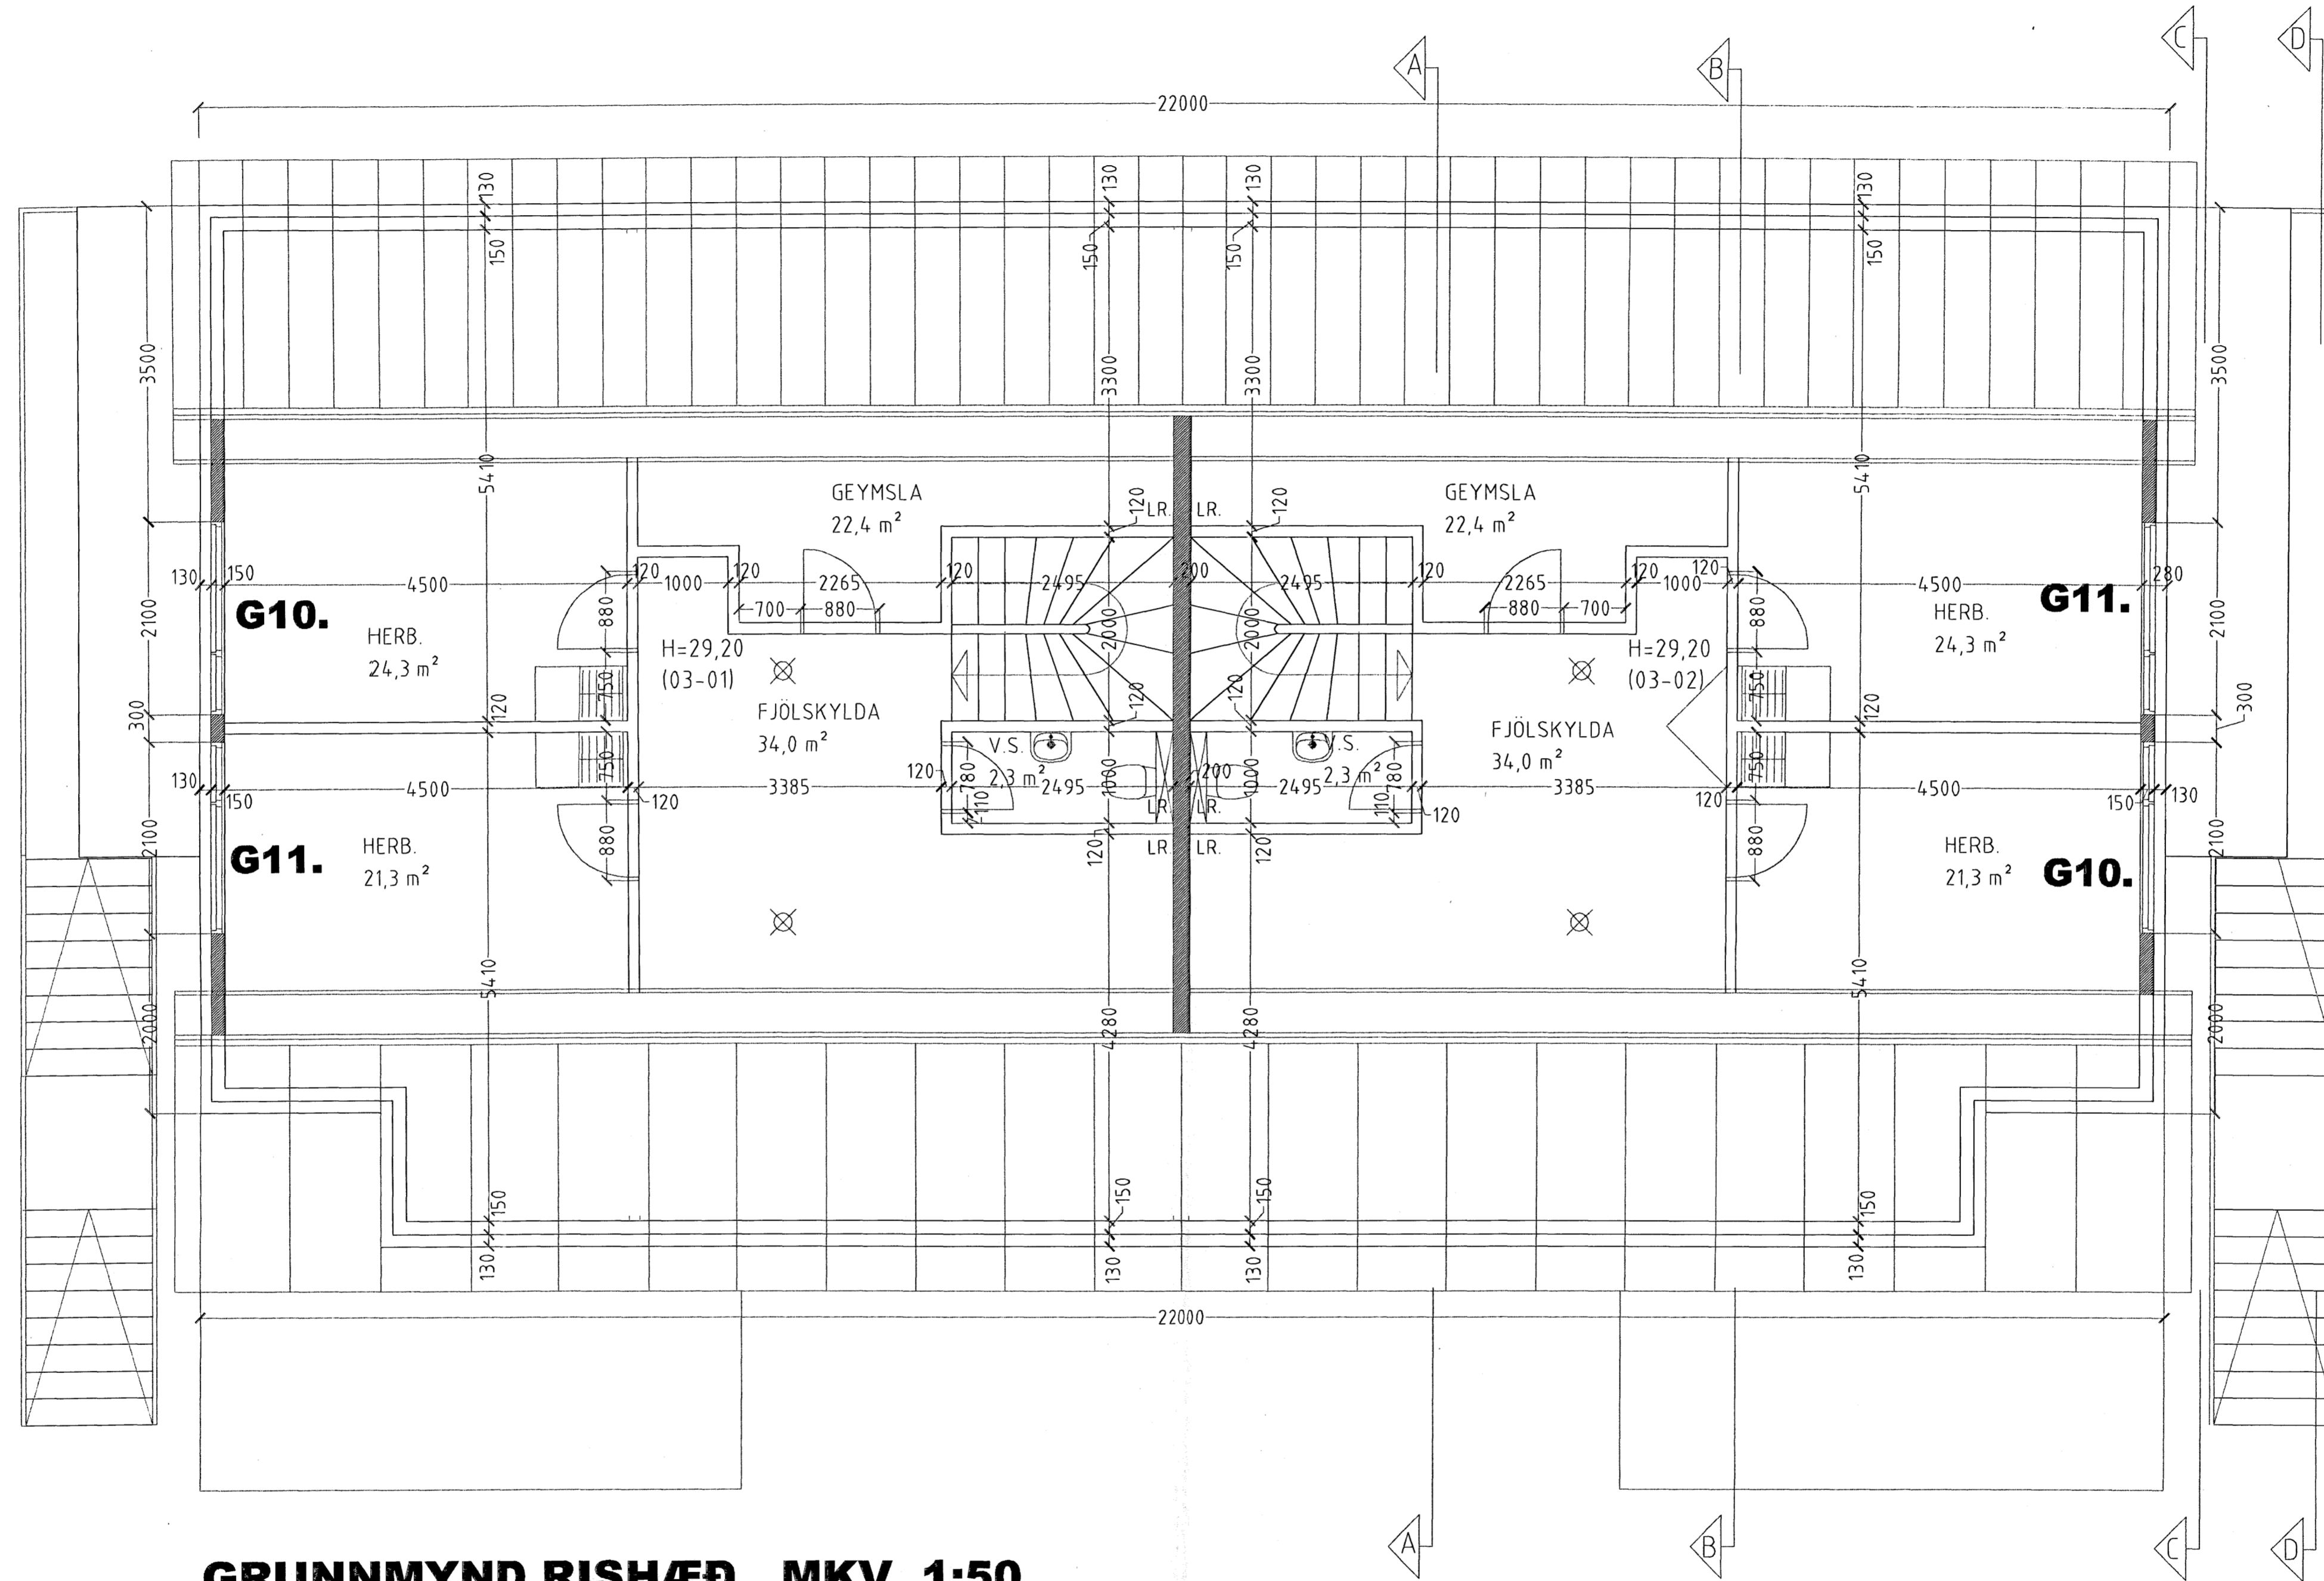

GRUNNMYND RISHÆÐ. MKV. 1:50.

Byggingatulltrúi Hafnarfjarðar
Alfreitt Þann
16 AUG 2007
A.G.

DREKAVELLIR 13 HAFNARFIRÐI.

Sigurður Þorvarðarson byggingafræðingur bfl.
Teiknistofan Strandgötu 11 220 Hafnarfirði.
Sími: 5651510. Netfang: teiknistofan@island.is
STH. Teiknistofan ehf. kt. 510298-2769. Kf. aðalhönnuðar: 141250-4189.

Skýringar:	Séruppráttur.
Teikning:	Ris hæð
Mælkvæði:	1:50
Undirskrift:	14/8 07 [Signature]
Blað nr.:	3 af 6
Breytt:	