


# DREKAVELLIR 13 HAFNARFIRÐI.

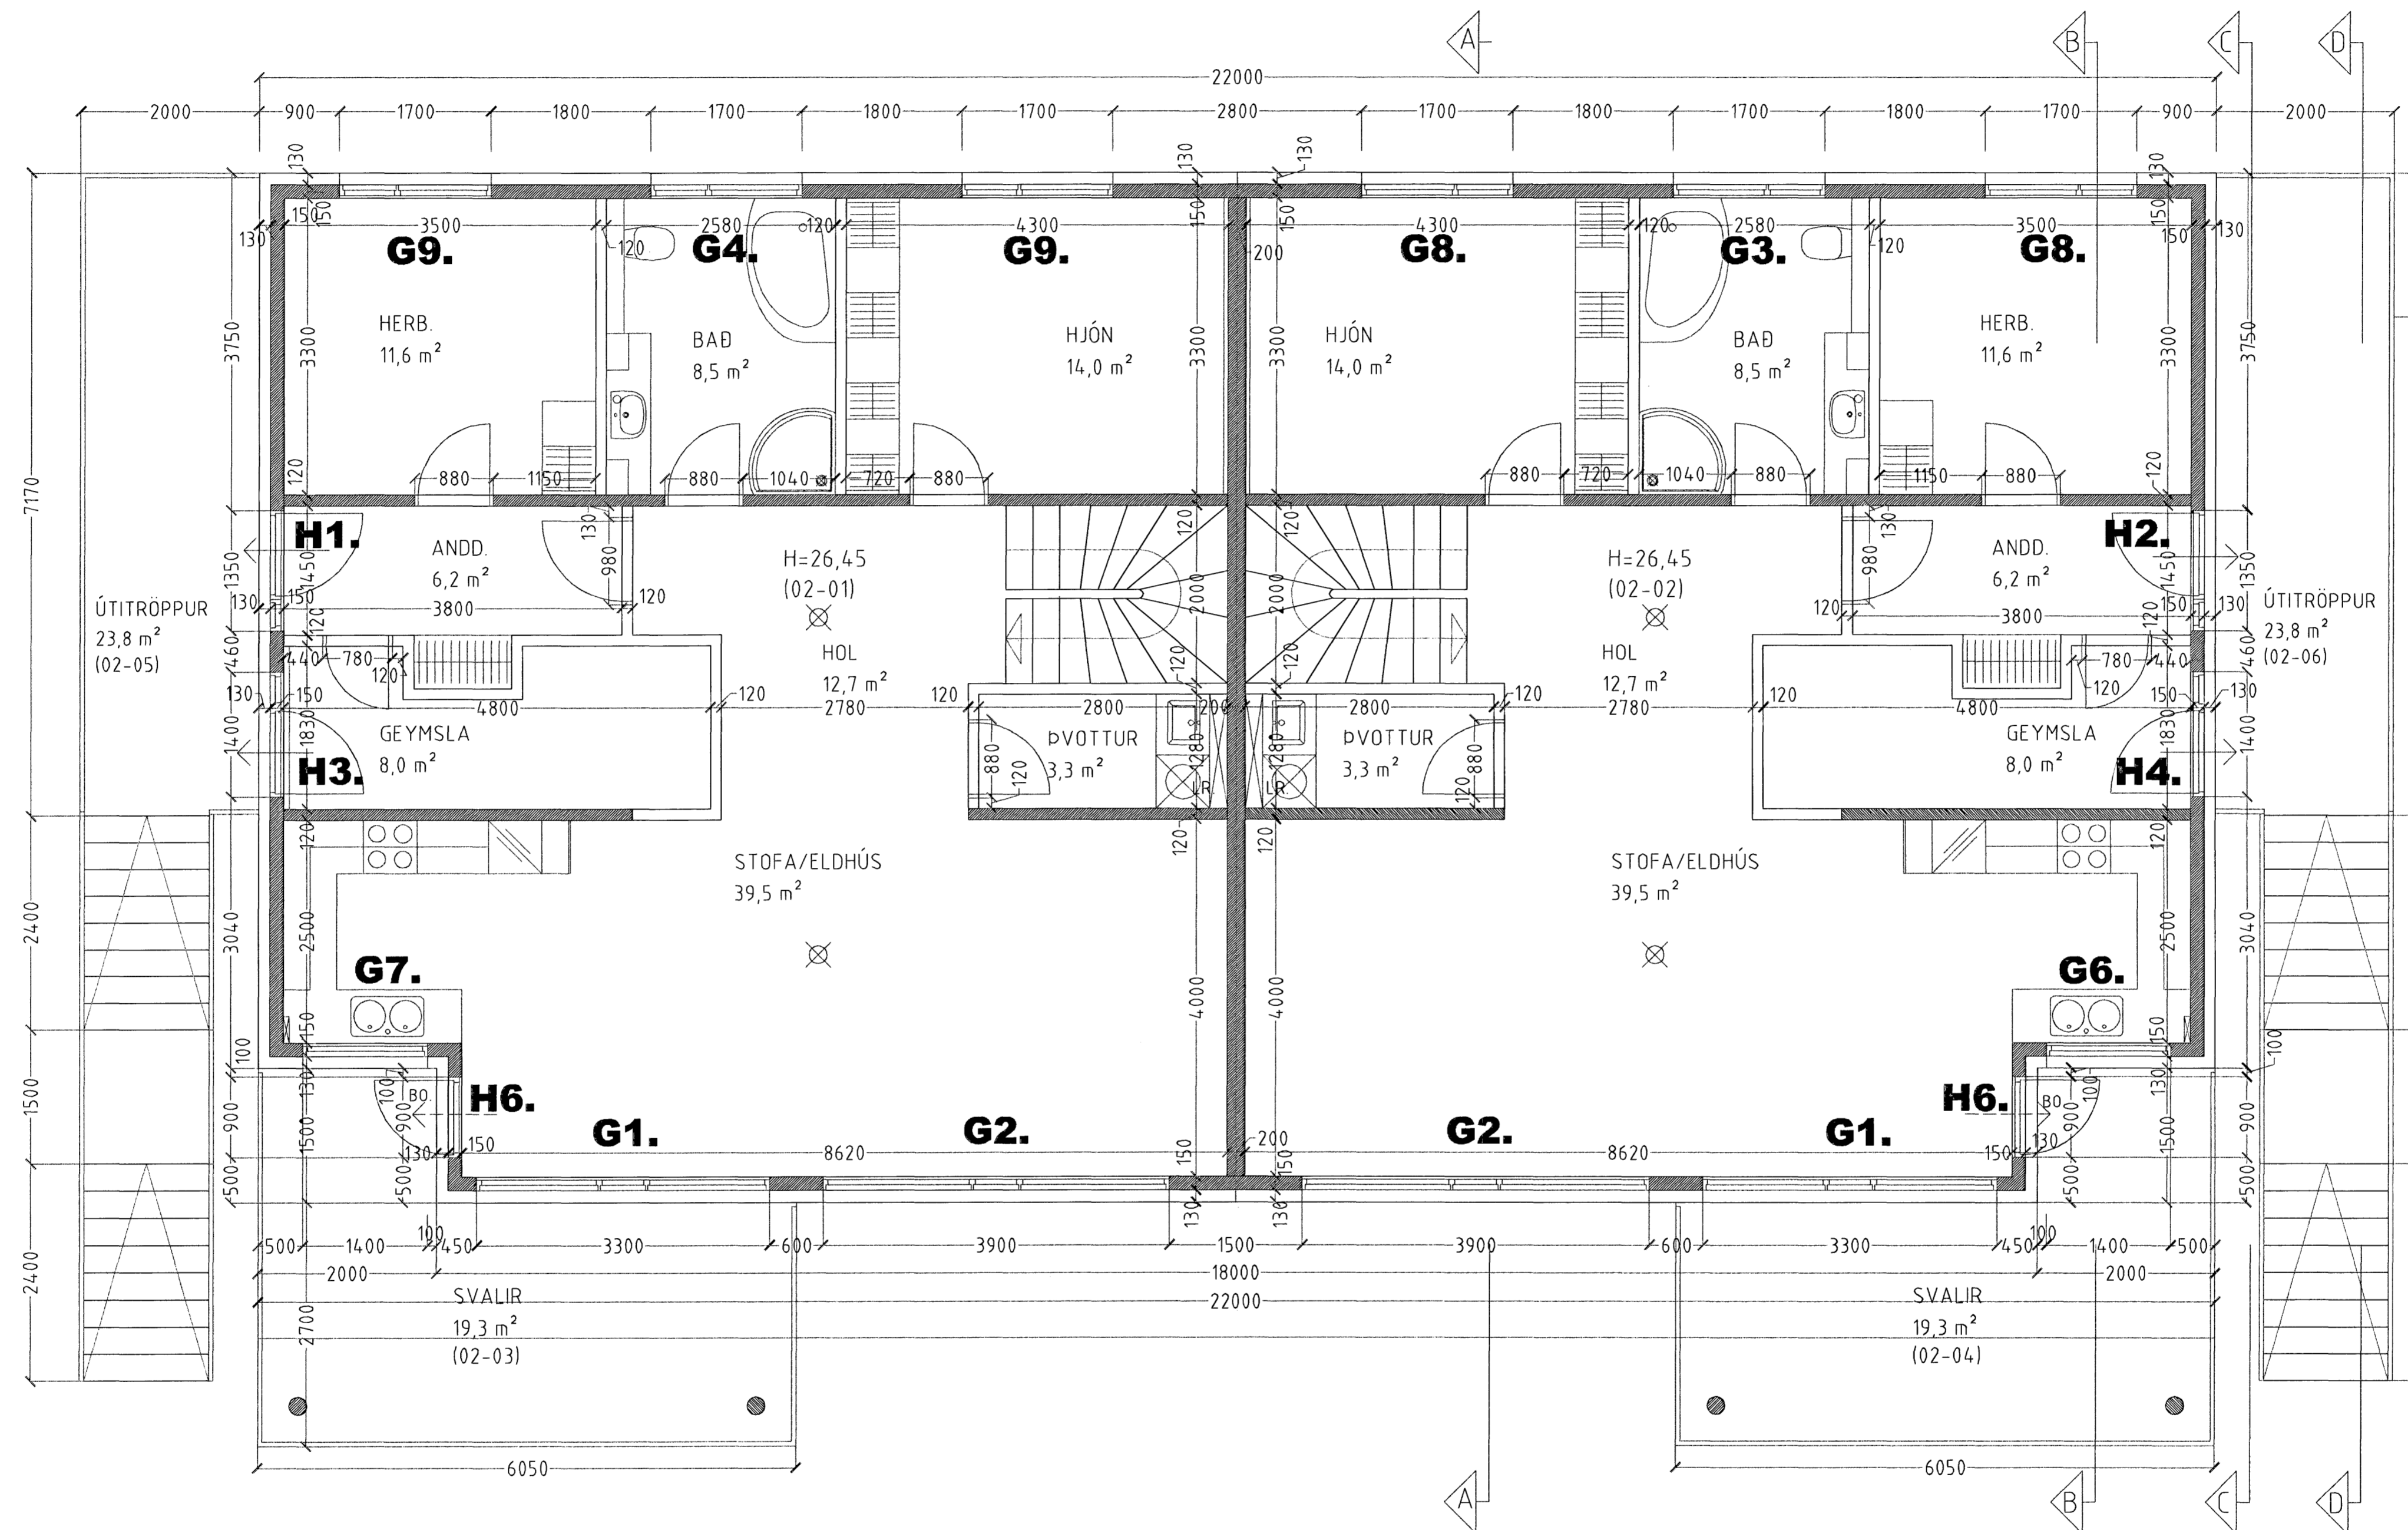

**GRUNNMYND 2. HÆÐ. MKV. 1:50.**

Byggingafræðingur  
Algrætt þann  
16 AUG 2007  
G.A.

DREKAVELLIR 13 HAFNARFIRÐI.

Sigurður Þorvarðarson byggingafræðingur bfl.  
Teiknistofan Strandgötu 11 220 Hafnarfirði.  
Sími: 5651510. Netfang: teiknistofan@islandia.is  
STH. Teiknistofan ehf. kt. 510298-2769. Kf. aðalhönnuðar: 141250-4189.

Skýringar:	Séruppráttur.
Teikning:	Grunnmynd 2. hæð
Mælikvæði:	1:50
Undirskrift:	14/8 08/2007
Blað nr.:	2 af 6.
Breytt:	