


DREKAVELLIR 13 HAFNARFIRÐI.

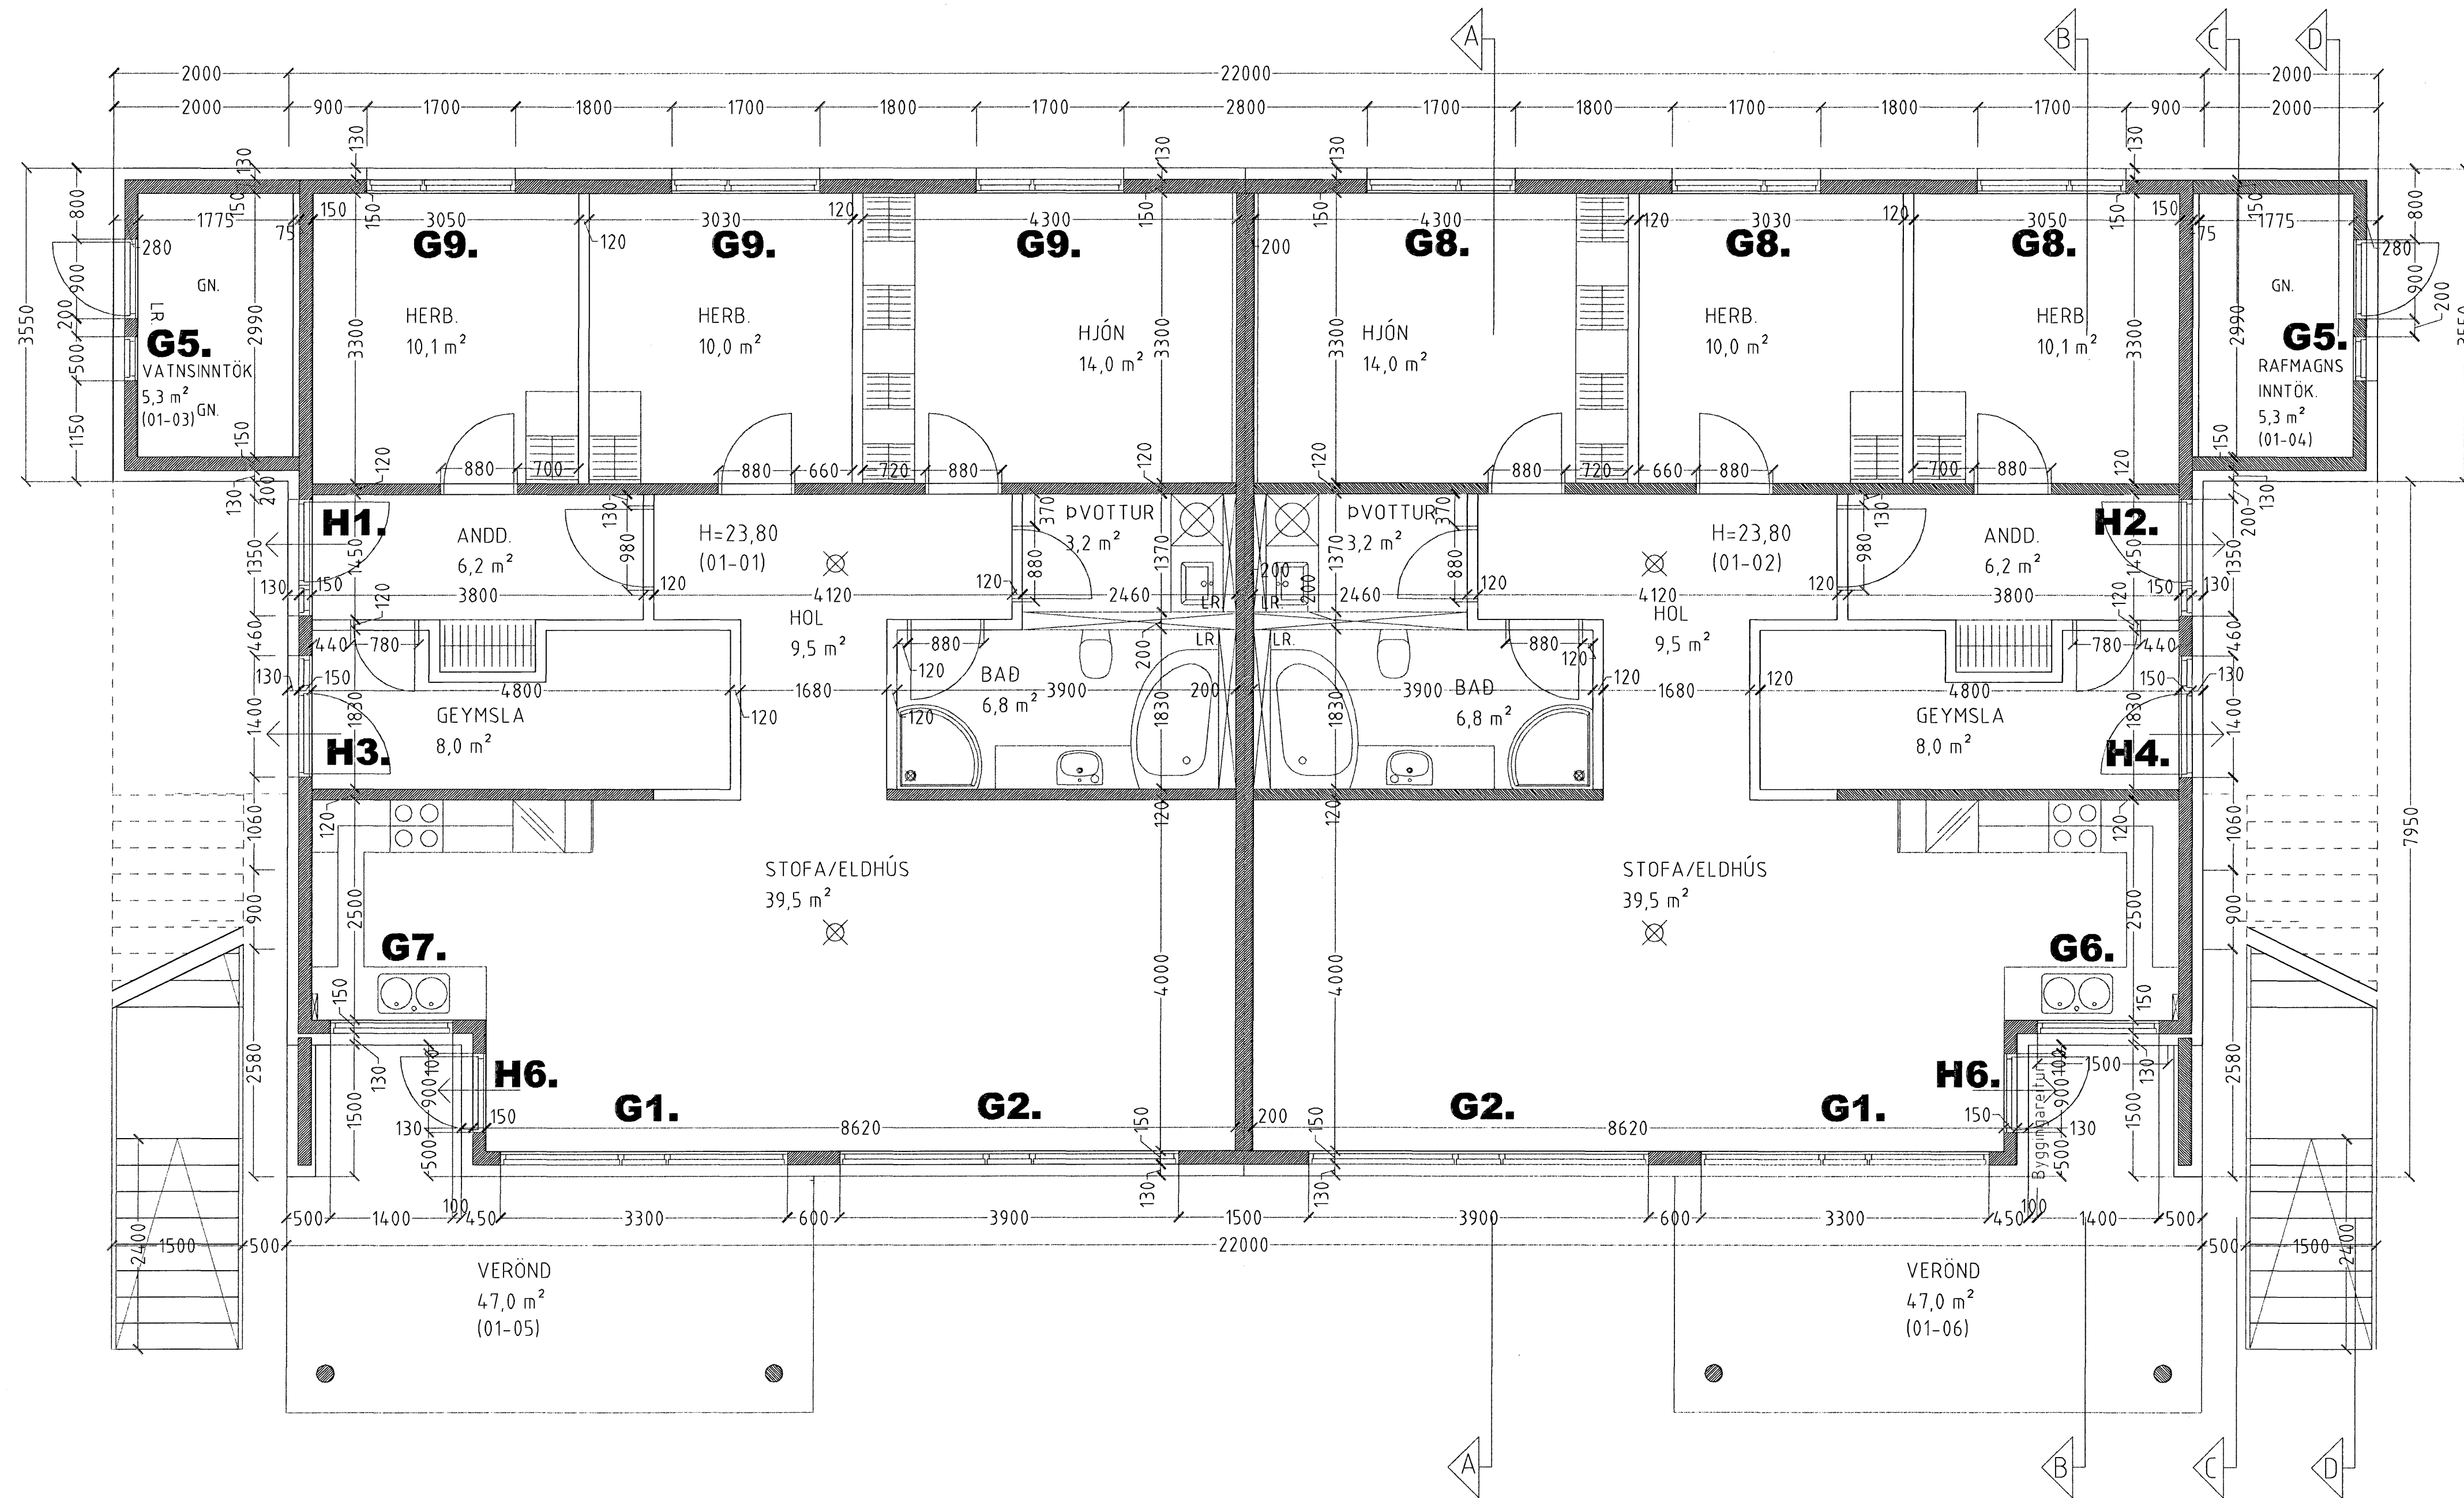

GRUNNMYND 1. HÆÐ. MKV. 1:50.

Byggingatillitri Hafnarfjarðar
Algreitt þann
16 AUG 2007
L.G.

DREKAVELLIR 13 HAFNARFIRÐI.

Sigurður Þorvarðarson byggingafræðingur bfl.
Teiknistofan Strandgötu 11 220 Hafnarfirði.
Sími 5651510. Netfang: teiknistofan@istand.is
STH. Teiknistofan ehf. kt. 510298-2769. Kf. aðalhönnuðar: 141250-4189.

Skýringar:	Séruppráttur.
Teikning:	Grunnmynd 1. hæð
Mælikvarði:	1:50
Undirskrift:	14/8 2007
Blað nr.:	1 af 6
Breytt:	