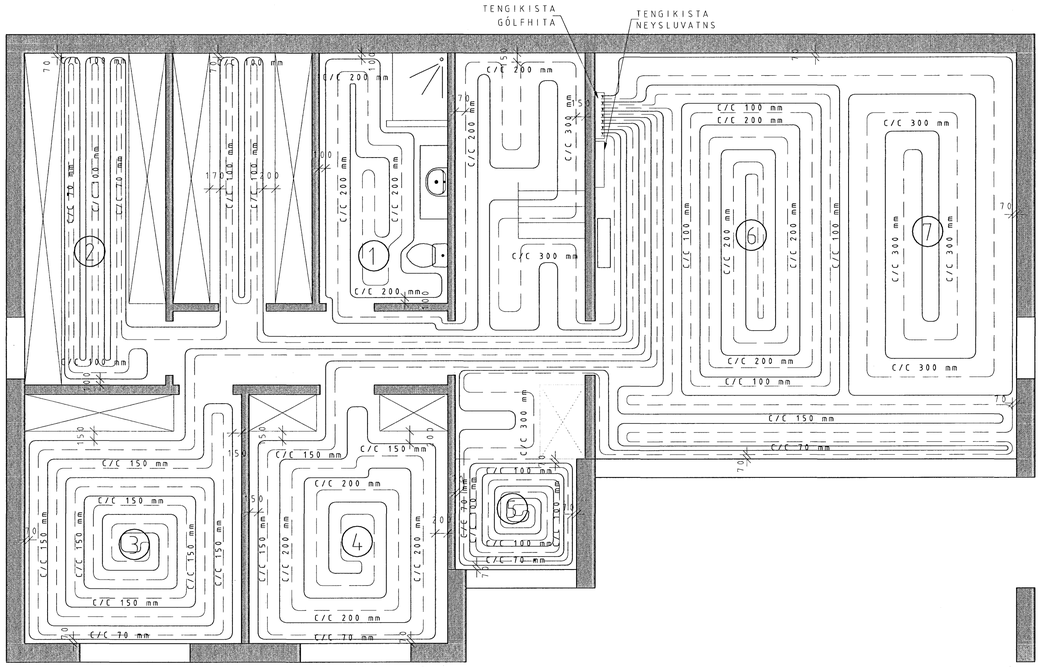

GRUNNMYND GÓLFHITALAGNA 1.HÆÐ, 1:50

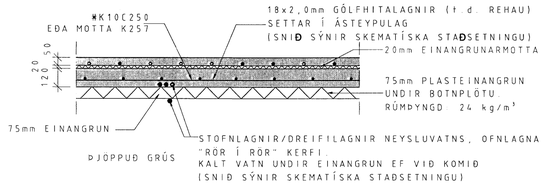

ALMENNT SNIÐ Í BOTNPLÖTU 1:20

SKÝRINGAR :

HITAKERFI:

GÓLFHITALAGNIR ERU 18x2mm REHAU RAUTRM PLASTLAGNIR (EÐA SAMBÆRIL.)
OG ERU ÞÆR LAGÐAR Í ÁSTEYPULAG OFAN Á PLÖTU, EINS OG SÝNT ER Á GRUNNMYND
FARA SKAL EFTIR LEIÐBEININGUM FRAMLEIÐANDA VARÐANDI MEÐHÖNDLUN RÖRANNA
HVER LAGNASLAUFA ER SJÁLFSTÆÐUR HITAGJAFI OG SÉ HÚN HEIL OG ÓSAMSETT
GÓLFHITAKERFIÐ ER UPPBLÖNDUNARKERFI MEÐ HRINGRÁSADÆLU OG HITASTÝRÐUM LOKA
VATNSHITASKYNJARARI FYRIR LOKA ER STAÐSETTUR Í FRAMRÁS GÓLFHITAKERFIS OG TRYGGIR
AÐ VATNIÐ FARI EKKI OF HEITT INNÁ SLAUFURNAR (STILLA SKAL LOKANN Á 40° C.)
RENNSLI INNÁ HVERJA SLAUFU ER STÝRT MEÐ SJÁLFVIRKUM HITANEMUM

SETJA SKAL HLÍFÐARHÓLKA UTAN UM RÖR, ÞAR SEM ÞAU FARA Í GEGNUM VEGGI
OG TENGJAST KISTUM

SKÝRINGAR, 1.hæð:

innan/utan: innan, innan umrædds herbergis og utan, lengd að tengigrind utan herbergis

Slaufa NR.	Lengd Slaufu(m) innan / utan	Staðsetning	Orka (Wött)	Önnur Rými / Utan svæðis
1	31 / 39	Baðherbergi	620	Gangur, forstofa, bílskúr
2	98 / 18,5	Geymsla/Þvo.	1960	Gangur, forstofa, bílskúr
3	83 / 24,5	Svefnherbergi	1660	Gangur, forstofa, bílskúr
4	57,5 / 21	Svefnherbergi	1150	Gangur, forstofa, bílskúr
5	48,5 / 68,5	Anddyri/Forstofa	970	Bílskúr
6	87,5	Bílskúr	1750	
7	66,5	Bílskúr	1330	
		Samtals	9440/3434	
		Orkuþörf	12438	

Byggingarfulltrúi:

Rúmgildi:

Þungi:			tonn
Flatarmál :	/ (Burðarveggir)	/ (Veðurkápa þegar á við) / (Brúttóflötur)	m²
Rúmmál:	+ (Burðarveggir)	+ (Veðurkápa þegar á við) = (Heildarrúmmál)	m³
Fjöldi:			stk.
Flokkur:			-

Efnisgæði:

Steypa burðar:	C30	MPa
Steypa kápa:	C30	MPa
Slakbending:		MPa
Spennistál:	fo,1,k/fpk =	MPa
Smíðastál:		MPa

Steypuhula:

Ytri brún (VK):	35	mm
Innri brún (BE):	30	mm
Neðri brún :	30	mm
Efri brún:	30	mm

Beygjureglur járns:

Lágmarks D / Minimum D :

Ø ≤ 16mm	min D = 4 Ø
Ø > 16mm	min D = 7 Ø

Vinklar, krókar og slaufur :

Skerlykkjur :

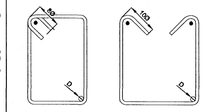

Áferð:

	Loftorkuperla
	Mynstursteypa
	Léttþraunað
	Glattað
	Pússað
	Vélpússað
	Kústað
HM	Hvítur marmari
A	Annað
B	Stálmót

Íhlutalisti

Nr.	Vörunúmer	Vöruheiti	Magn

Skýringar

Byggingafulltrúi Hafnarfjarðar
Afgreitt þann
20 AUG 2007

HÖNNUNARSVIÐ

Breyting:	Dags.:	Breytt af:	Hverju breytt :

LOFTORKA Borgarnesi ehf.
Engjaás 1 310 Borgarnes
Sími: 433 9001 Fax: 433 9013
www.loftorka.is

Verkkaupi: Bjarni Gunnarsson
+354

Einingarnúmer:

Verknr.: V-7007
Mkv.: 1:50, 1:20

Verkefni: Einbýlishús
Furuás 36, Hafnarfirði
Grunnmynd gólfhitalagna

Hæð: 1.hæð
Hannað : VJ
Teiknað : BS
Yfirfarið : VJ
Útg.dags.: 08.08.2007
Teikn.nr.: V7007-P04

Samræmingarhönnuður: Sverrir Norðfjörð
Undirskrift hönnuðar: 020561-4759