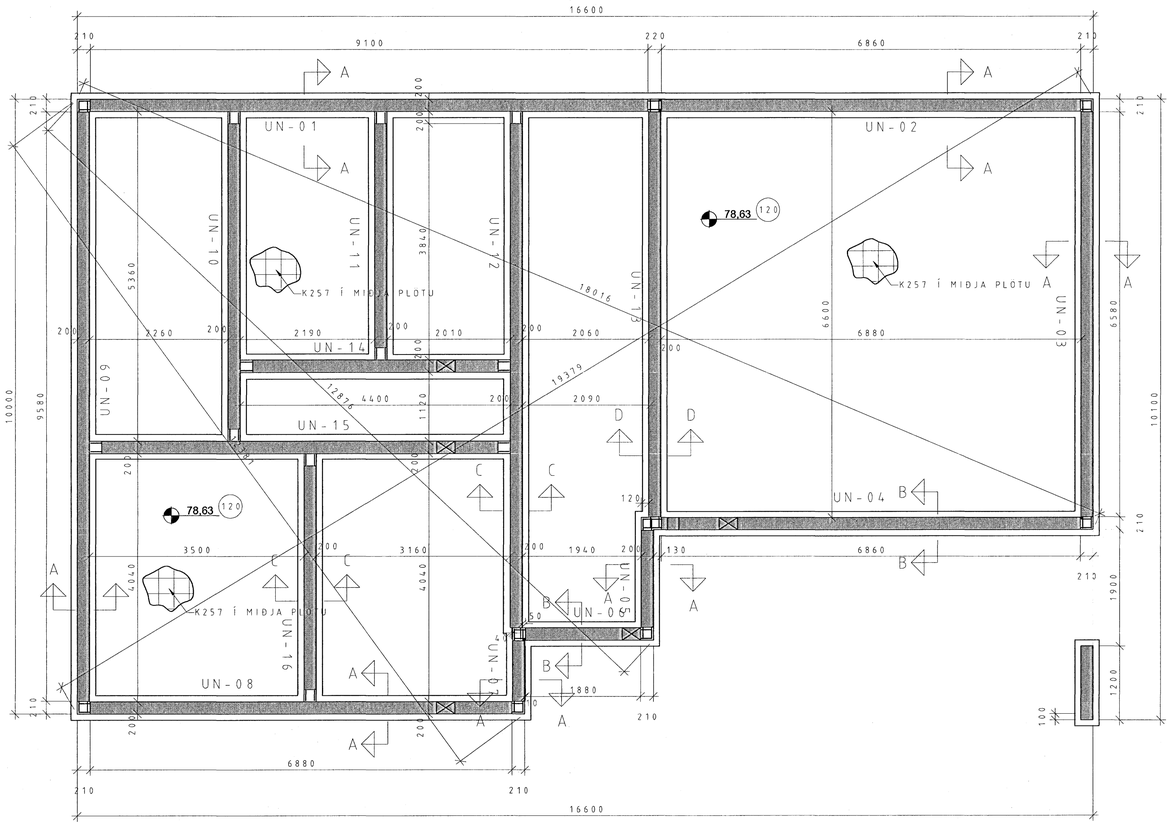

GRUNNMYND SÖKKLA 1:50

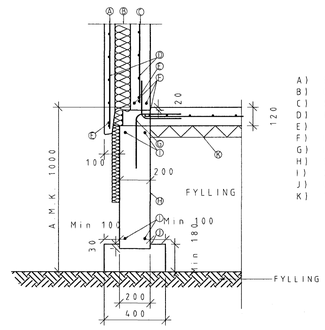

A) Steypt veðurkápa 70 mm
B) Einangrun 100 mm
C) Steyptur burðarveggur 130 mm
D) K257 bendinet
E) 1xK10
F) K12
G) K10, c/c250, L=1000
H) Sökkuleining 200 mm
I) 2XK16
J) Undirstöðuplatti.
K) 75mm Plasteinangrun, rúmþyngd 24kg/m3

SNIÐ A-A 1:20

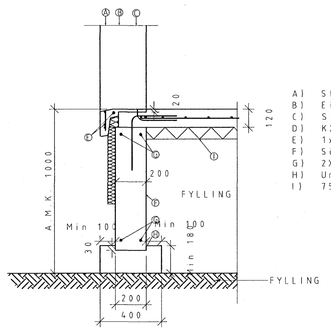

A) Steypt veðurkápa 70 mm
B) Einangrun 100 mm.
C) Steyptur burðarveggur 130 mm
D) K257 bendinet sjá snið A-A
E) 1xK10, sjá snið A-A
F) Sökkuleining 200 mm
G) 2XK16
H) Undirstöðuplatti.
I) 75mm Plasteinangrun, rúmþyngd 24kg/m3

SNIÐ B-B 1:20

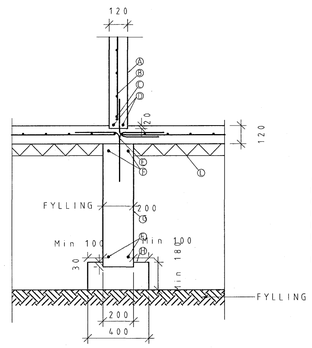

A) Steyptur innveggur 120 mm
B) K257 bendinet
C) 1xK10
D) 2xK12
E) K10, c/c250, L=1000
F) 2xK16
G) Sökkuleining 200 mm
H) Undirstöðuplatti.

SNIÐ C-C 1:20

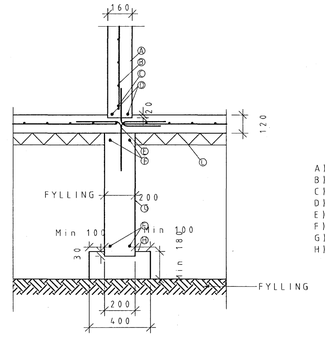

A) Steyptur innveggur 160 mm
B) K257 bendinet
C) 1xK10
D) 2xK12
E) K10, c/c250, L=1000
F) 2xK16
G) Sökkuleining 200 mm
H) Undirstöðuplatti.

SNIÐ C-C 1:20

Byggingarfulltrúi:

Rúmgildi:

Þungi:			tonn
Flatarmál :	/ (Burðareining)	/ (Veðurkápa (reglur á v/d)) / (Brúttóflötur)	m²
Rúmmál:	+ (Burðareining)	+ (Veðurkápa (reglur á v/d)) = (Heildarrúmmál)	m³
Fjöldi:			stk.
Flokkur:	Undirstöður		-

Efnisgæði:

Steypa burðar:	C25	MPa
Steypa kápa:	C30	MPa
Slakbending:		MPa
Spennistál:	fo,1,k/fpk =	MPa
Smíðastál:		MPa

Steypuhula:

Ytri brún (VK):	35	mm
Innri brún (BE):	30	mm
Neðri brún :	30	mm
Efri brún:	30	mm

Beygjureglur járns:

Lágmarks D / Minimum D :

Ø ≤ 16mm	min D = 4 Ø
Ø > 16mm	min D = 7 Ø

Vinklar, krókar og slaufur :

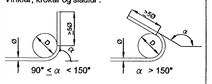

Skerlykkjur :

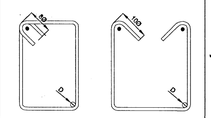

Áferð:

	Loftorkuparla
	Mynsturssteypa
	Lóðhraunað
	Glattað
	Pússað
	Vélpússað
	Kústað
HM	Hvítur marmari
A	Annað
B	Stálmót

Íhlutalisti

Nr.	Vörunúmer	Vöruheiti	Magn

Skýringar

Byggingafulltrúi Hafnarfjarðar
Afgreitt þann
20 AUG 2007

HÖNNUNARSVIÐ

Verkkaupi:	Bjarni Gunnarsson	Einingarnúmer:	
	+354	Verknr.:	V-7007
		Mkv.:	1:50, 1:20
Verkefni:	Einbýlishús	Hæð:	Sökkl.
	Furuás 36, Hafnarfirði	Hannað :	VJ
	Grunnmynd sökkla og snið	Teiknað :	BS
Samræmingarhönnuður:		Yfirfarið :	VJ
Undirskrift hönnuðar:	020561-4759	Útg.dags.:	08.08.2007
		Teikn.nr.:	V7007-B02

Breyting:	Dags.:	Breytt af:	Hverju breytt :

LOFTORKA Borgarnesi ehf.
Engjaás 1 310 Borgarnes
Sími : 433 9001 Fax : 433 9013
www.loftorka.is