

- Slaufa 01 - 85 m
- Slaufa 02 - 77 m
- Slaufa 03 - 68 m
- Slaufa 04 - 81 m
- Slaufa 05 - 79 m
- Slaufa 06 - 87 m
- Slaufa 07 - 89 m
- Slaufa 08 - 82 m
- Slaufa 09 - 98 m
- Slaufa 10 - 68 m
- Slaufa 11 - 71 m
- Slaufa 12 - 71 m

Hitalagnir í gólfi
Mkv. 1:50

0 1000 2000 3000 4000 5000
1:50


GÓLFGEISLI SKÝRINGAR:

RÖR Í GÓLFGEISLA SKULU VERA ÚR KROSSBUNDNU POLYETHYLEN (PEX) MED SÓREFNISKAPU SKV. DIN 16892/3.
STÆRD RÖRA ER 16x2 MM, SLAUFUR YFIR 100 M 18x2.
WIRSBO pePEX RÖR EDA SAMBÆRILEG LÖGD Í STEYPTA PLÖTU. RÖR ÚR KROSSBUNDNU POLYETHYLEN (PEX) SKULU ÞOLA 70°C SAMFELT VÍÐ 0,6 MPa VINNUÞRÝSTING. TENGISTYKKI SKULU VERA ÚR AFSINKUNARÞOLNU MESSING OG HÆFA RÖRUM.

KERFID SKAL ÞOLA 0,3 MPa VINNUÞRÝSTING OG PRÓFAST SKV. LEIDBEININGUM FRAMLEIDANDA ÁÐUR EN LEIDSLUR ERU HULDAR.

ALLT EFNI OG FRÁGANGUR KERFISINS SÉ Í SAMRÆMI VÍÐ ÁKVÆÐI STAÐLA OG GILDANDI REGLUGERÐA
ALLT EFNI SKAL HAFA LAGNAEFNISVÖTTUN.
HÁMARKS HITI INN Á KERFID ER 40 C

Gólfhitalagnir eru almennt lagðar með 150mm nema í baðherbergi en þar eru þær með 100mm millibli.
Gólfhitalagnir eru í ilögn.

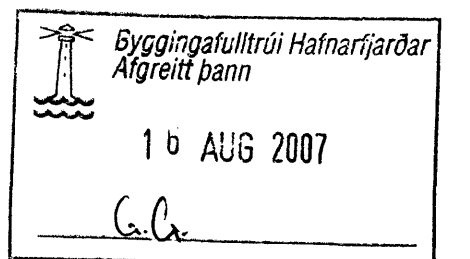

Svavar M. Sig.

Svavar M. Sigurjónsson
Byggingartæknifræðingur kt. 180867-3419

Verk Glífvangur 27 Hafnarfrói Lagnir Gólfhitalagnir		Verk nr. 07-21	
Dagsetning 15. ágúst 2007		Kvarði 1:50	
Hannað Gústaf B. Ó.	Teiknað S.M.S	Vikur fyrir Kemur í stað	
		Útgáfa Blað 1 AF 1	Teikning nr. P-03
		Aðalhönnuð <i>[Signature]</i> 200759-7619	