



Mælatafla TN-C-S

T1 Aðaltafla



50 mm p.p

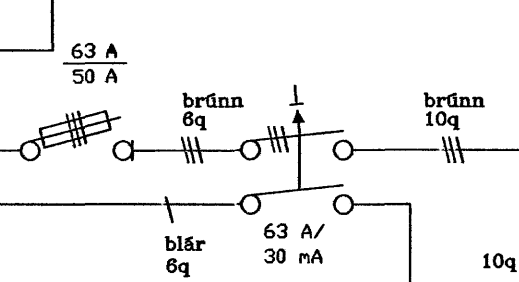

B10A	Gr:1	m	m	16 mm pp	3x1,5 mm ²	Ljós bílsgúr og geymslu
B10A	Gr:2	m	m	16 mm pp	3x1,5 mm ²	Tenglar bílsgúr
B10A	Gr:3	m	m	16 mm pp	3x1,5 mm ²	Tenglar bílsgúr
B10A	Gr:4	m	m	16 mm pp	3x1,5 mm ²	Tenglar bílsgúr
B10A	Gr:5	m	m	16 mm pp	3x1,5 mm ²	Tenglar geymslu
B16A	Gr:6	m	m	16 mm pp	3x1,5 mm ²	Hringrásardæla
B10A	Gr:7	m	m	16 mm pp	3x1,5 mm ²	Tengidós fyrir útljós
B10A	Gr:8	m	m	16 mm pp	3x1,5 mm ²	Tenglar sturtu 1.hæð
B10A	Gr:9	m	m	16 mm pp	3x1,5 mm ²	Ljós gangur/bað og fjölsk.herb.
B10A	Gr:10	m	m	16 mm pp	3x1,5 mm ²	Ljós herbergi
B10A	Gr:11	m	m	16 mm pp	3x1,5 mm ²	Ljós anddyri og þvottah.
B10A	Gr:12	m	m	16 mm pp	3x1,5 mm ²	Þvottavél
B16A	Gr:13	m	m	16 mm pp	3x1,5 mm ²	Þurrkari
B10A	Gr:14	m	m	16 mm pp	3x1,5 mm ²	Dyrabjalla
B10A	Gr:15	m	m	16 mm pp	3x1,5 mm ²	Ljós í stiga
B25A	Gr:16	m	m	16 mm pp	3x4 mm ²	Eldavél
B16A	Gr:17	m	m	16 mm pp	3x1,5 mm ²	Uppþvottavél
B16A	Gr:18	m	m	16 mm pp	3x1,5 mm ²	Þrýlgjuofn
B10A	Gr:19	m	m	16 mm pp	3x1,5 mm ²	Háfur eldavél
B10A	Gr:20	m	m	16 mm pp	3x1,5 mm ²	Tenglar eldhúsi
B10A	Gr:21	m	m	16 mm pp	3x1,5 mm ²	Tenglar eldhúsi
B10A	Gr:22	m	m	16 mm pp	3x1,5 mm ²	Ljós eldhúsi
B10A	Gr:23	m	m	16 mm pp	3x1,5 mm ²	Ljós borðstofu
B10A	Gr:24	m	m	16 mm pp	3x1,5 mm ²	Ljós stofu
B10A	Gr:25	m	m	16 mm pp	3x1,5 mm ²	Ljós hjón, föt og bað
B10A	Gr:26	m	m	16 mm pp	3x1,5 mm ²	Ljós gangur
B10A	Gr:27	m	m	16 mm pp	3x1,5 mm ²	Tenglar baði 2.hæð

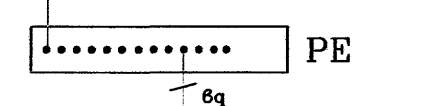

Baðkar/sturtubotn

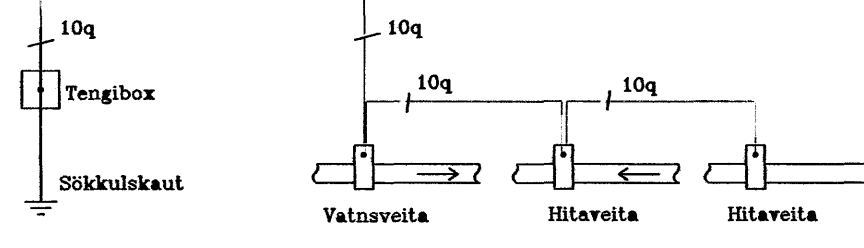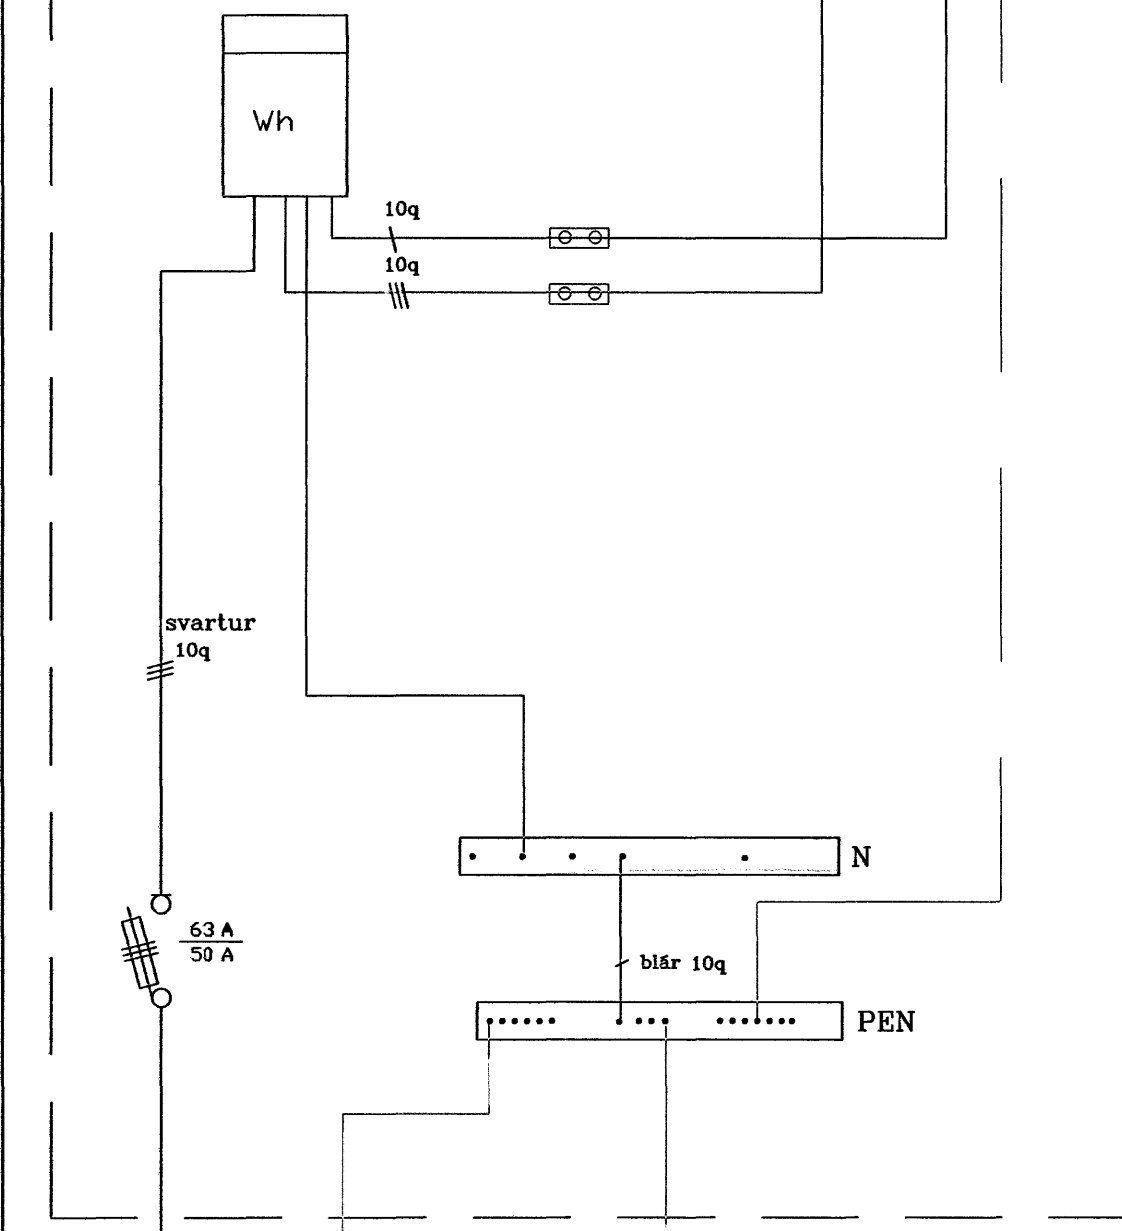

Heimtaug Hitaveittu Suburnesja
1/N 400/230 V

Fyrir Nýtt hús ehf. - Fjólúás 24 - Hafnarfirði		
Einlínummynd		
Kvarði: 1:50	Dags: Júní 2007	Verk: einlínummynd
Teiknað: SHD		Hannað: <i>Alu Sigurd.</i>
Hamraborg 20 A 200 Kópavogi		

Rafgjafinn e.h.f.