



Setja skal tvo víralása á hver samskeyti

8mm teinar í tengibox sökkulskauts

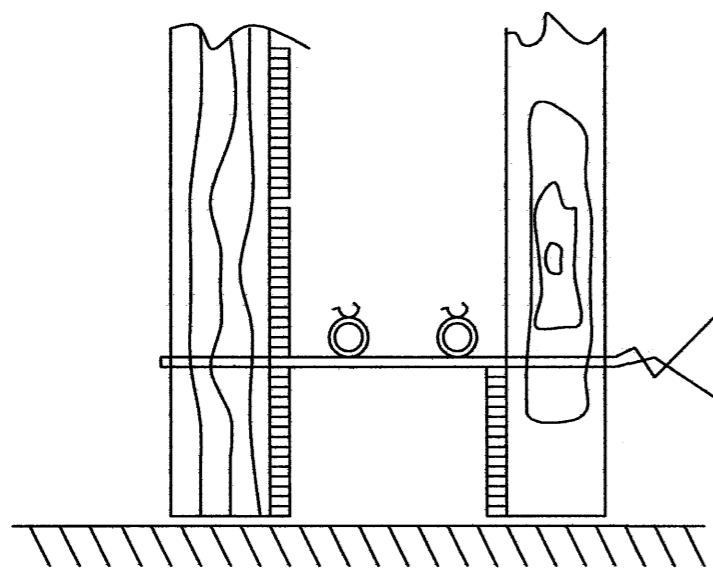

Snið A - A í sökkulvegg

Sýnd eru 2 neðstu steypu- styrktarjárn í steypumóti ofan á neðstu mótavírum

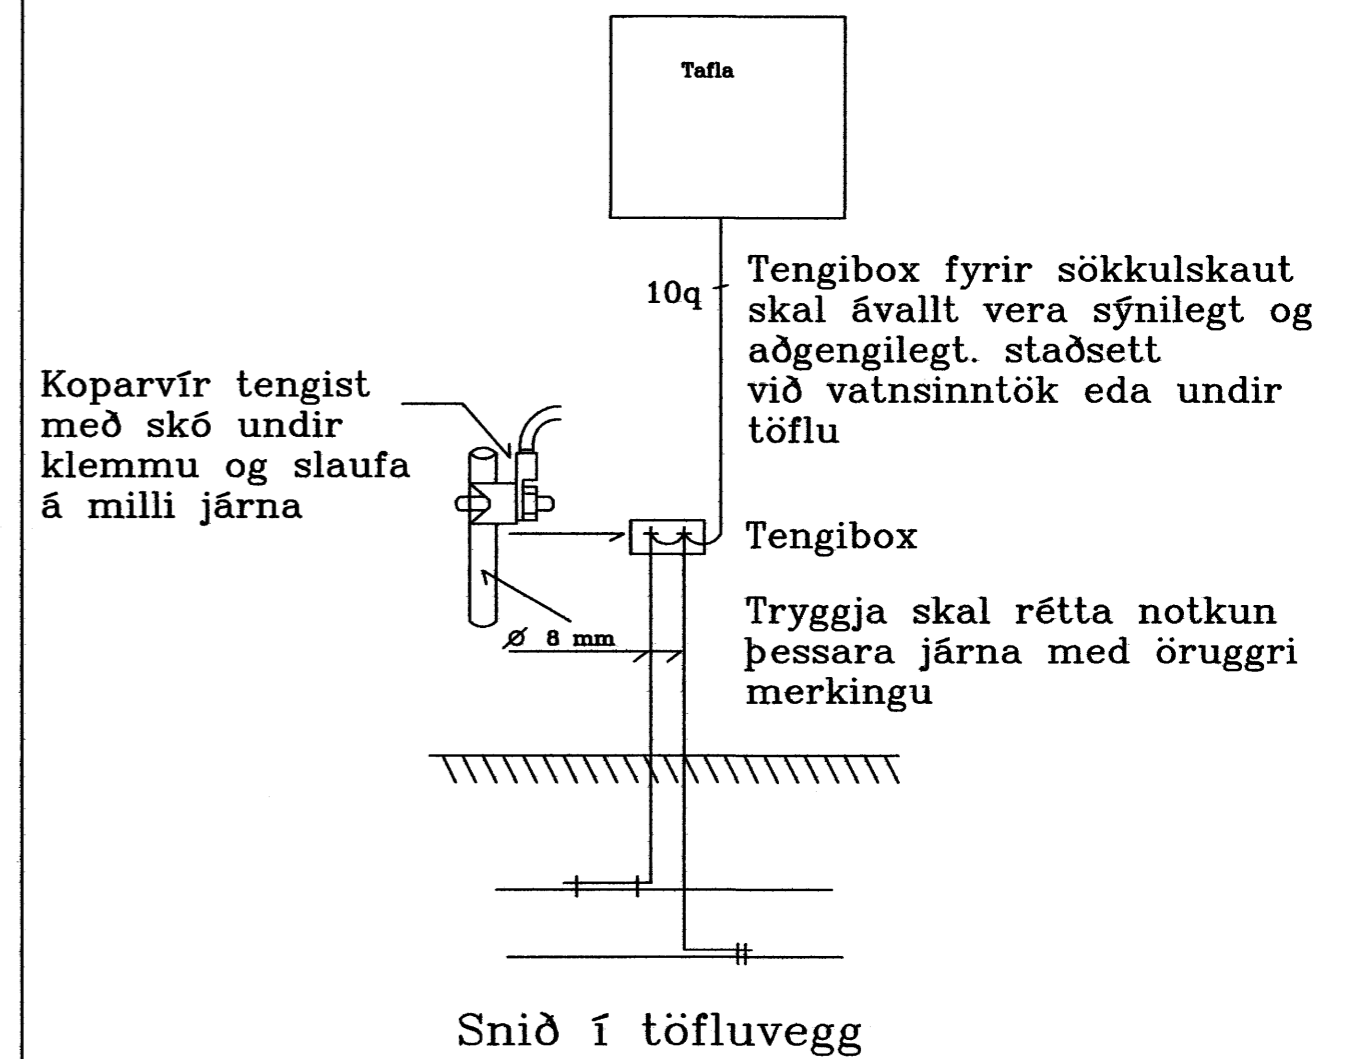

Koparvír tengist með skó undir klemmu og slaufa á milli járna

Tengibox fyrir sökkulskaut skal ávallt vera sýnilegt og aðgengilegt. staðsett við vatnsinntök eða undir töflu

Tryggja skal rétta notkun þessara járna með öruggri merkingu

Snið í töfluvegg

Fyrir Nýtt hús ehf. - Fjólúás 24 Hafnarfirði -		
Sökkulskaut		
Kvarði: 1:50	Dags: Maí 2007	Verk: grunnmynd
Teiknað: SHD		Hannað: <i>Alu Skarðo</i>
Bls. 1 af 11		

Rafgjafinn e.h.f.
Hamraborg 20 A 200 Kópavogi

010560-5969
(13)