
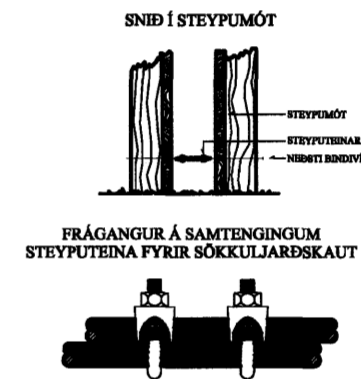


AD LÓÐAMÖRKUM

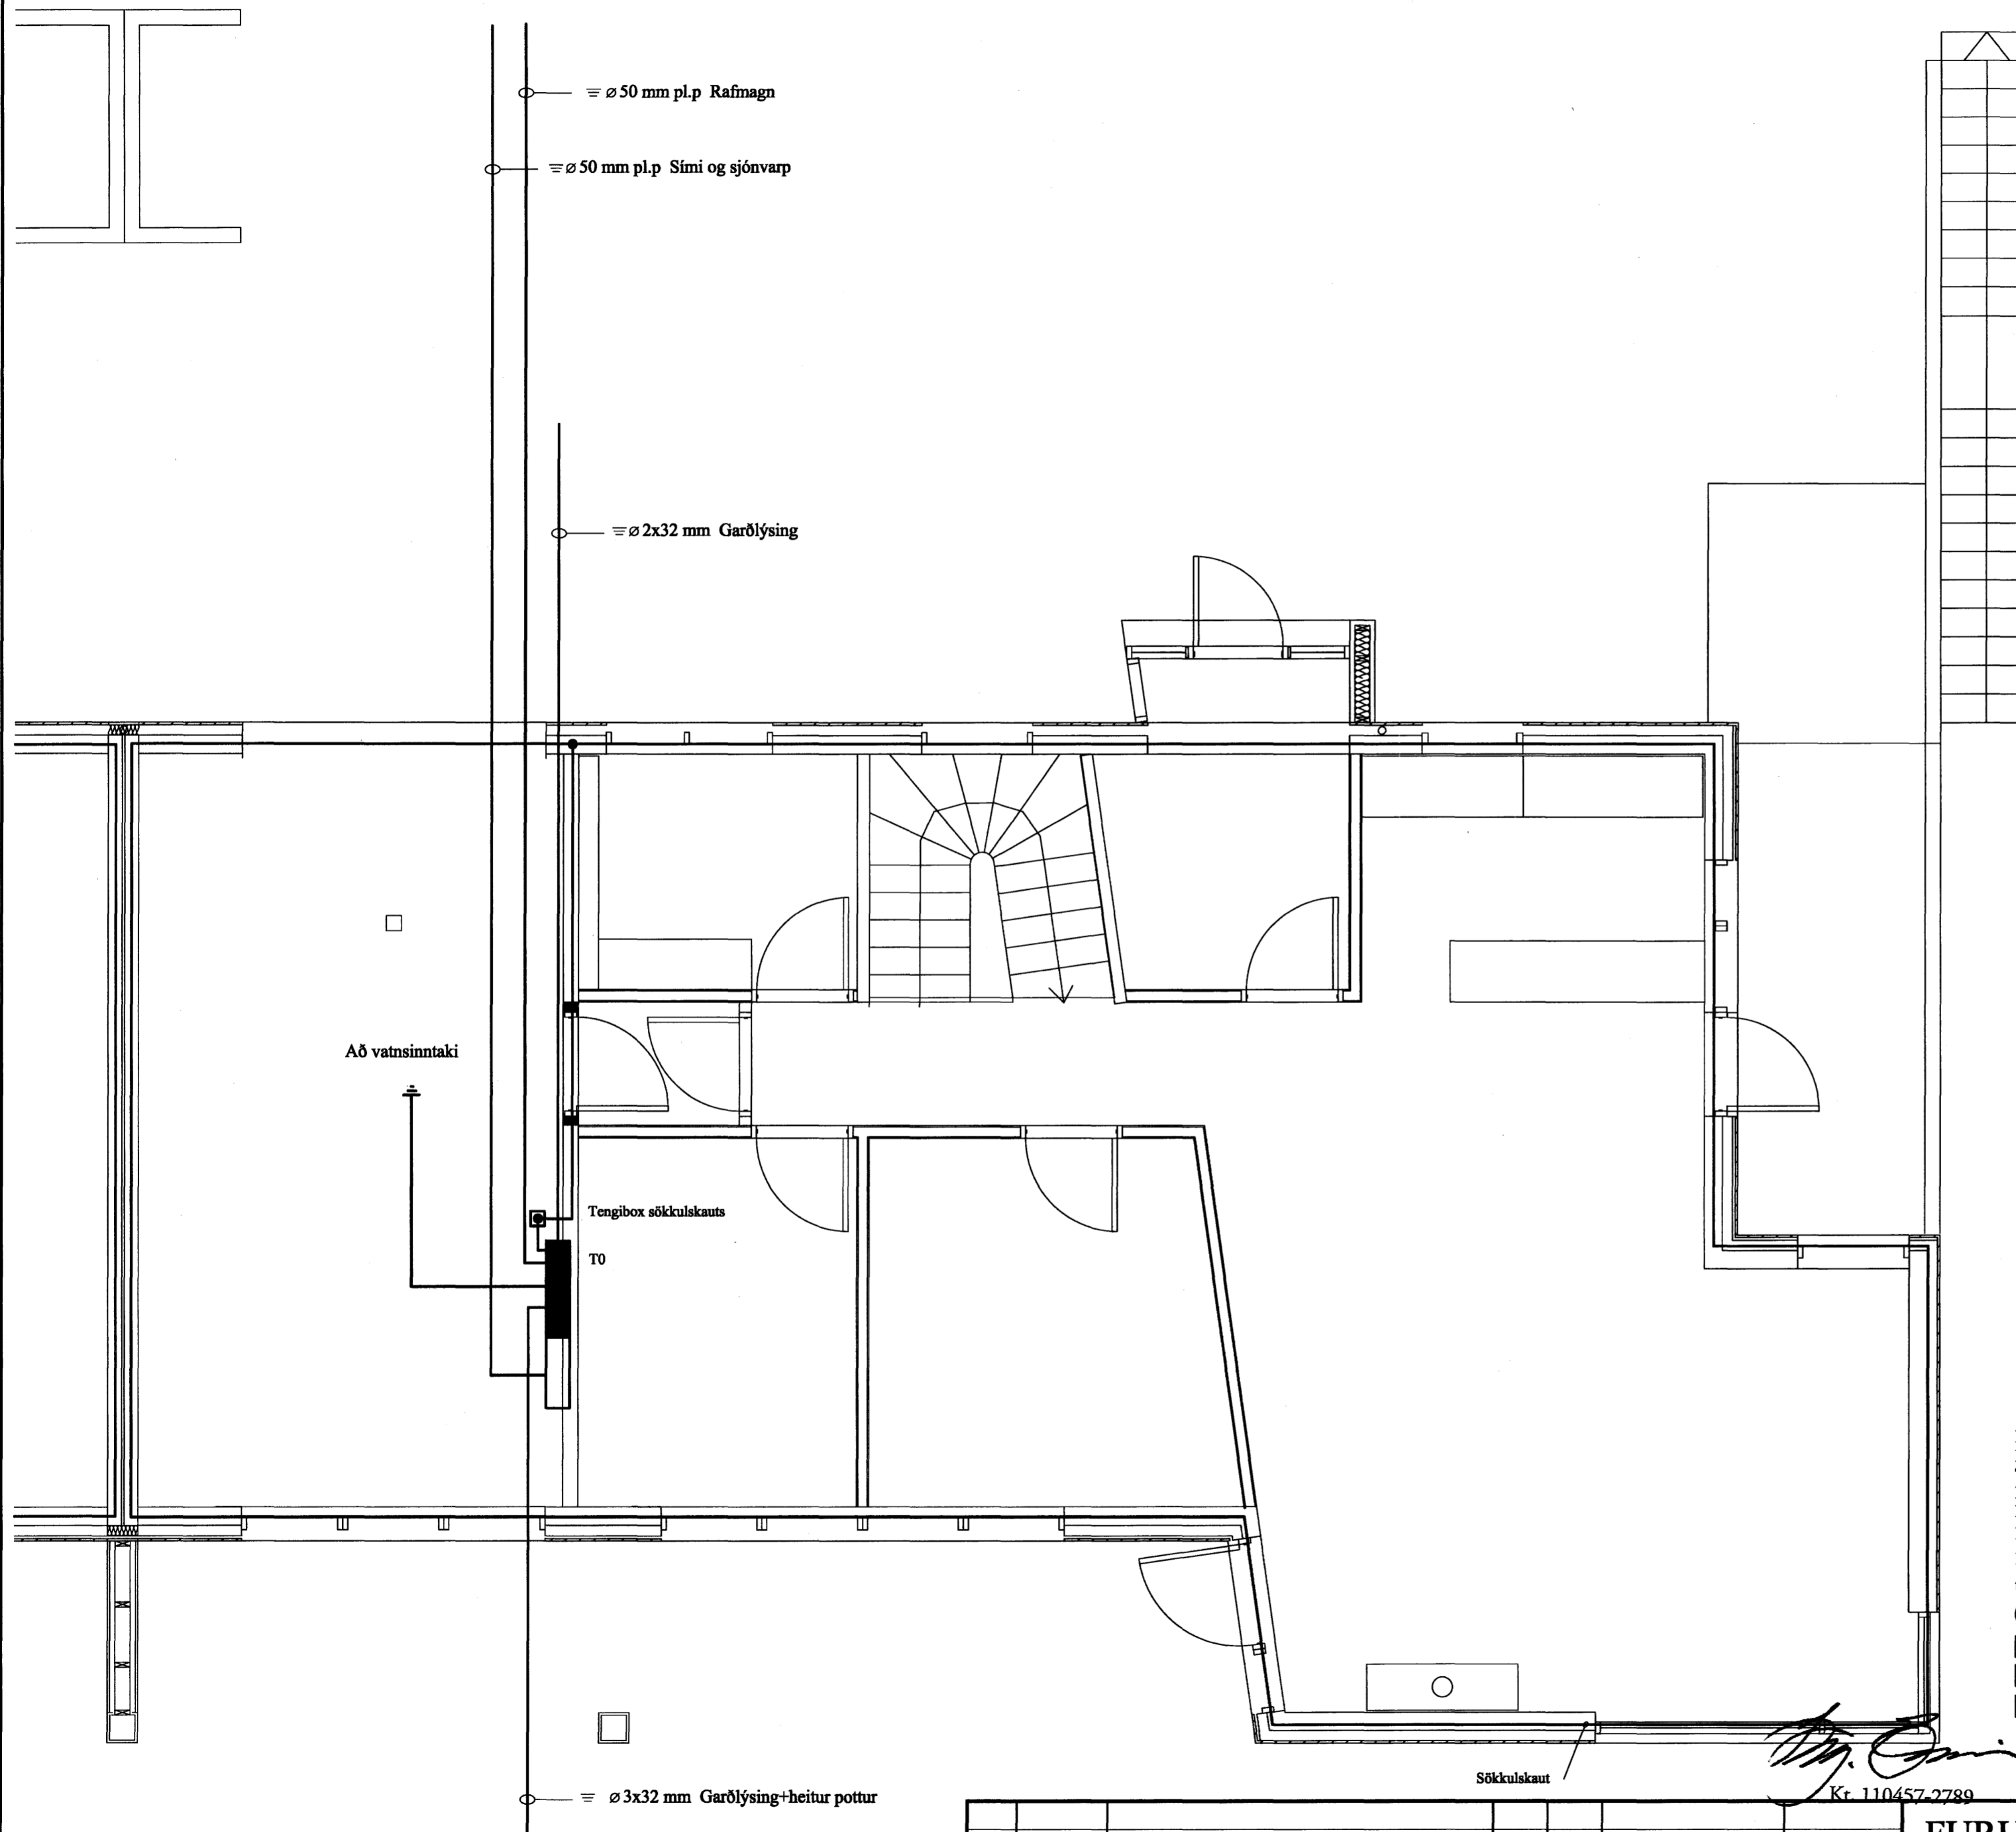

móttelt 17.8.2007  
G.G.

SKÝRINGAR

- LAGNIR ERU HULDAR 16mm PLASTPÍPUR OG TAUGAR 3x1,5.
  - HÆÐ Á ROFUM SÉ 105 sm.
  - TENGLAR VIÐ ROFA SÉU Í SÖMU HÆÐ OG ROFAR.
  - HÆÐ Á TENGLUM SÉ 20sm.
  - HÆÐ Á VEGGLJÓSUM YFIR VÖSKUM SÉ 210sm.
  - MÁLSTRAUMUR ROFA SÉ 10A, EN TENGLA 16A.
  - F = BÆJARSÍMI, T+F = TÖLVA OG SÍMI, L = LOFTNET
  - r° = HITANEMAR F. GÓLFHITA HÆÐ = 160sm
  - Ⓜ HÁTALARADÓSIR HÆÐ = 20sm, DS = DYRASÍMI HÆÐ = 130sm
  - Ⓜ REYKSKYNJARI jóniskur
  - Ⓜ REYKSKYNJARI optiskur
  - Ⓜ HITASKYNJARI
  - Ⓜ HREYFISKYNJARI ÞJÓFAVARNARKERFIS HÆÐ = V/LOFT
- } NEMA ANNARS SÉ GETIÐ

A	07.06.14	HEIMTAUGARTEIKNING	B.P.T.	T.S.	<i>Gross</i>	220146-2439
ÚTG.	DAGS.		TEIKN.	HANNAÐ	SAMPYKKT	KENNTALA

**FURUÁS 19 HAFNARFIRÐI**  
**RAFLÖGN EFRI HÆÐ**

**TERA** S/F

RAFMAGNSVERKFRÆÐISTOFA  
 EDMUND BELLERSEN  
 TRAUSTI SVENÞÓRNSSON

RAFMAGNSTEIKNFR.  
 SÍMI 5687388  
 RAFMAGNSIÐNFR.  
 SÍMI 5687390

MEY.	1:50
TEIKN.NR.	2
SÍÐASTA TNR.	
TNR.	2 AF 2
ÚTG.	A