
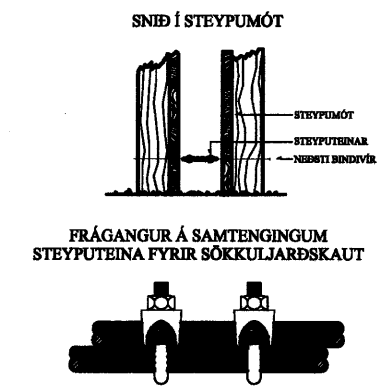


AÐ LÓÐAMÖRKUM

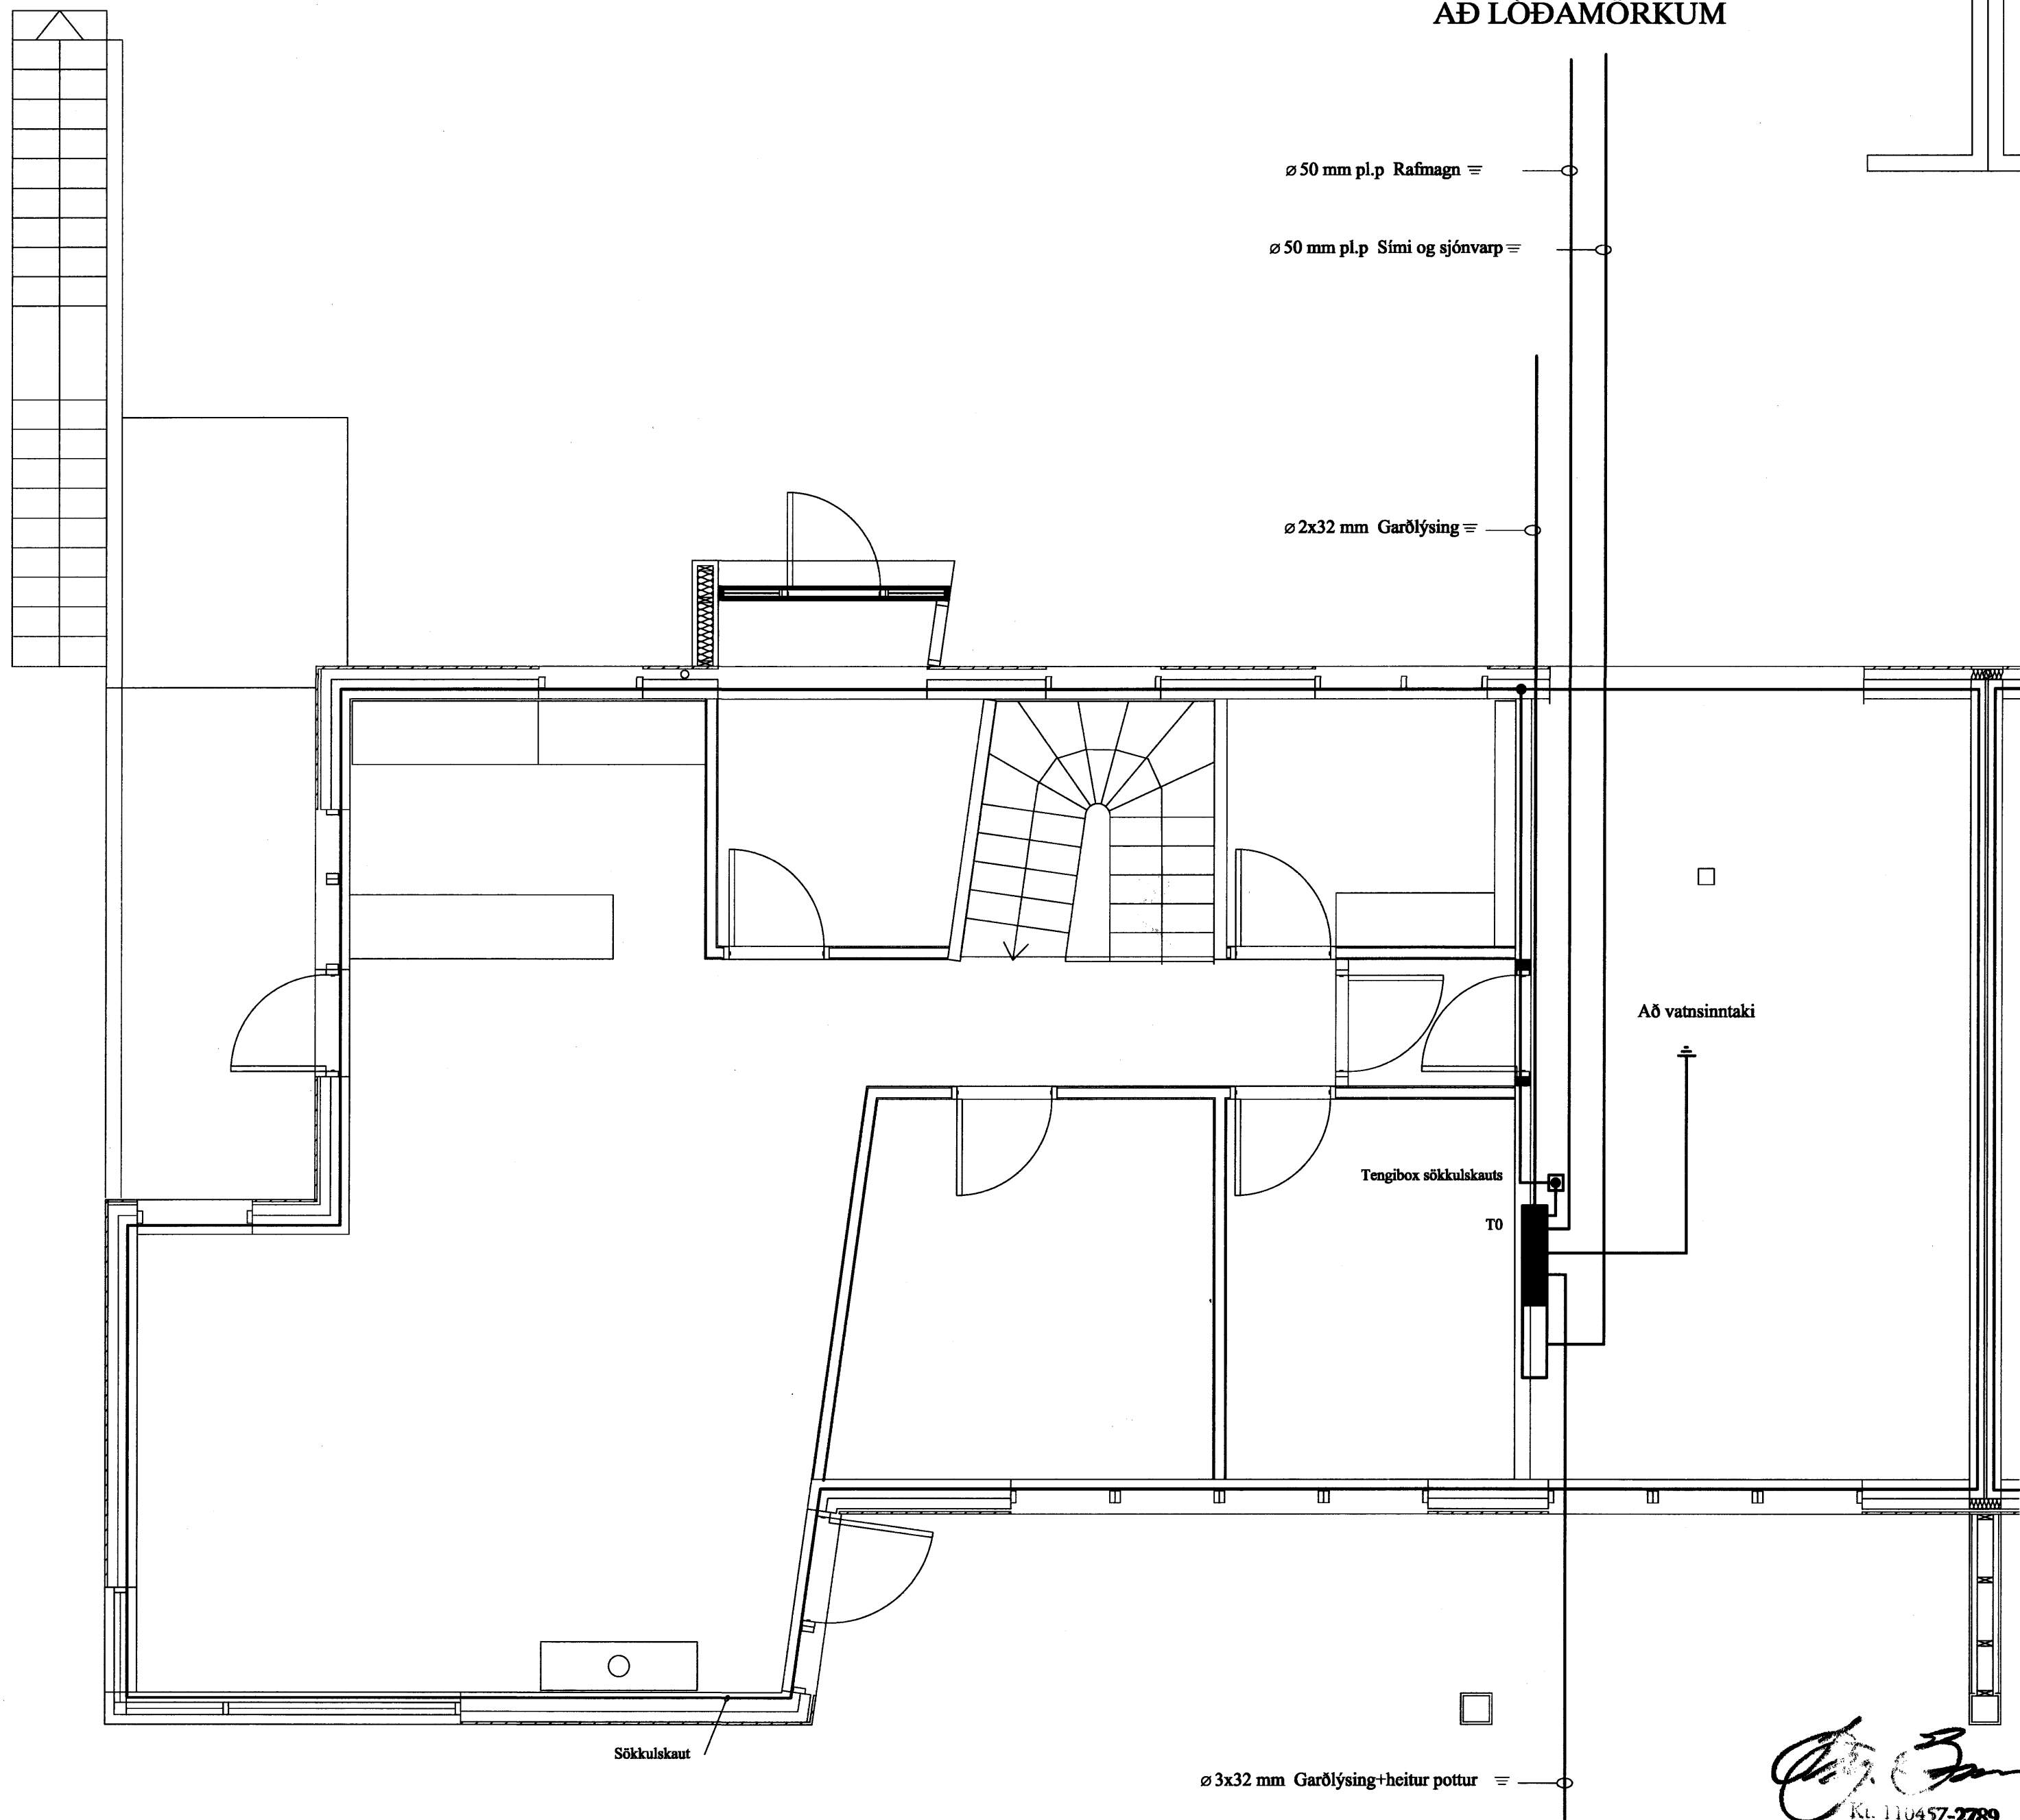

móttelud 17.8.2007
G.G.

SKÝRINGAR

- LAGNIR ERU HULDAR 16mm PLASTPÍPUR OG TAUGAR 3x1,5°
 HÆÐ Á ROFUM SÉ 105 sm.
 TENGLAR VÍÐ ROFA SÉU Í SÓMU HÆÐ OG ROFAR.
 HÆÐ Á TENGLUM SÉ 20sm.
 HÆÐ Á VEGGLJÓSUM YFIR VÖSKUM SÉ 210sm.
 MÁLSTRÁUMUR ROFA SÉ 10A, EN TENGLA 16A.
 F = BÆJARSÍMI, T+F = TÖLVA OG SÍMI, L = LOFTNET
 r° = HITANEMAR F. GÓLFHITA HÆÐ = 160sm
 (H) HÁTALARADÓSIR HÆÐ = 20sm, DS = DYRASÍMI HÆÐ = 130sm
 (R) REYKSKYNNJARI jóniskur
 (R) REYKSKYNNJARI optiskur
 (H) HITASKYNNJARI
 (H) HREYFISKYNNJARI ÞJÓFAVARNARKERFIS HÆÐ = V/LOFT
- NEMA ANNARS SÉ GETIÐ

Handwritten signature
Kl. 110457-2789

				FURUÁS 21 HAFNARFIRÐI				MEV. 1:50		
				RAFLÖGN EFRI HÆÐ				TEIKN.NR. 2		
								SÍÐASTA TNR.		
A	07.06.14	HEIMTAUGARTEIKNING	B.P.T.	T.S.	220146-2439	TERA S/F		TNR. 2 AF 2	ÚTG. A	
ÚTG.	DAGS.		TEIKN.	HANNAÐ	SAMPYKKT	KENNTALA	RAFMAGNSVERKFRÆÐISTOFA			
							EDMUND BELLERSEN		SÍMI 5687388	
							TRAUSTI SVEINBJÖRNSSON		RAFMAGNSIÐNFR. SÍMI 5687390	