



AÐ LÓÐAMÖRKUM

SKÝRINGAR

- LAGNIR ERU HULDAR 16mm PLASTPÍPUR OG TAUGAR 3x1,5°
 - HÆÐ Á ROFUM SÉ 105 sm.
 - TENGLAR VIÐ ROFA SÉU Í SÖMU HÆÐ OG ROFAR.
 - HÆÐ Á TENGLUM SÉ 20sm.
 - HÆÐ Á VEGGLJÓSUM YFIR VÖSKUM SÉ 210sm.
 - MÁLSTRAUMUR ROFA SÉ 10A, EN TENGLA 16A.
 - F = BÆJARSÍMI, T+F = TÖLVA OG SÍMI, L = LOFTNET
 - ° = HITANEMAR F. GÓLFHITA HÆÐ = 160sm
 - (H) HÁTALARADÓSIR HÆÐ = 20sm, DS = DYRASÍMI HÆÐ = 130sm
 - (R) REYKSKYNJARI jóniskur
 - (R) REYKSKYNJARI optiskur
 - (H) HITASKYNJARI
 - → HREYFISKYNJARI ÞJÓFAVARNARKERFIS HÆÐ = V/LOFT
- NEMA ANNARS SÉ GETIÐ

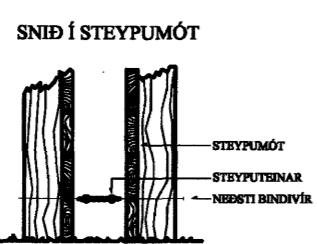

FRÁGANUR Á SAMTENGINGUM STEYPUTEINA FYRIR SÖKKULJARÐSKAUT

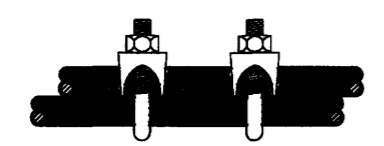

| | | | | | | |
|------|----------|---------------------------------|--------|----------|--------------------|-------------|
| A | 07.05.14 | HEIMTAUGAR-OG FULLNADARTEIKNING | B.P.T. | T.S. | <i>[Signature]</i> | 220146-2439 |
| ÚTG. | DAGS. | TEIKN. | HANNAÐ | SAMPYKKT | KENNITALA | |

HLÍÐARÁS 32 HAFNARFIRÐI
RAFLÖGN NEDRI HÆÐ

TERA S/F
EDMUND BELLERSEN
TRAUPTI SVENJÓRÐSSON

| | |
|--------------|------|
| MEV. | 1:50 |
| TEIKN.NR. | 2 |
| SÍÐASTA TNR. | |
| TNR. | 2 |
| AF | 6 |
| ÚTG. | A |

limpín