





SPERRA 50x220 MM BOLTAST
 4 VEGG
 12x180 MM BOLTAR c/c 1000 MM

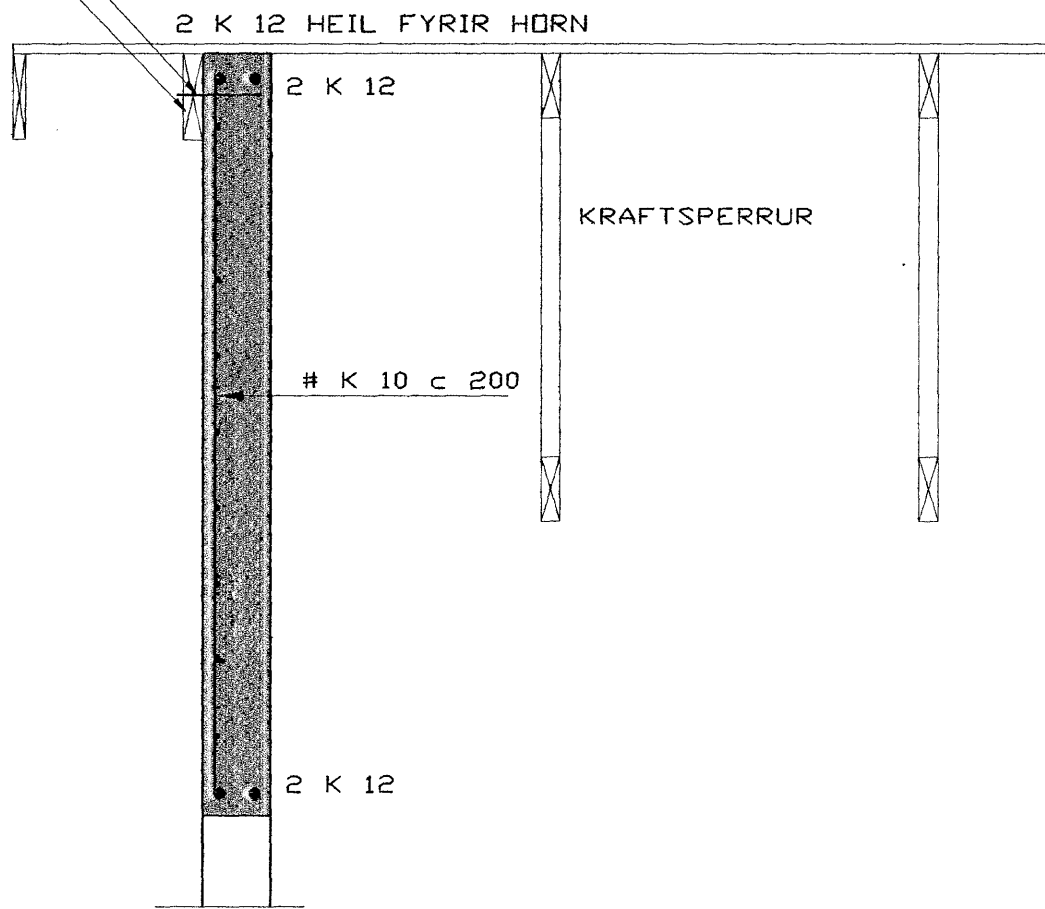


SNID - F 1:20

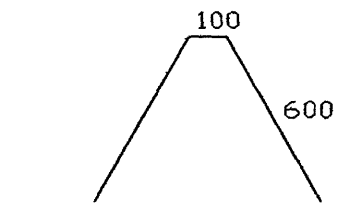


BAULUR YFIR SPERRUR
 K 10 c 1300 MM

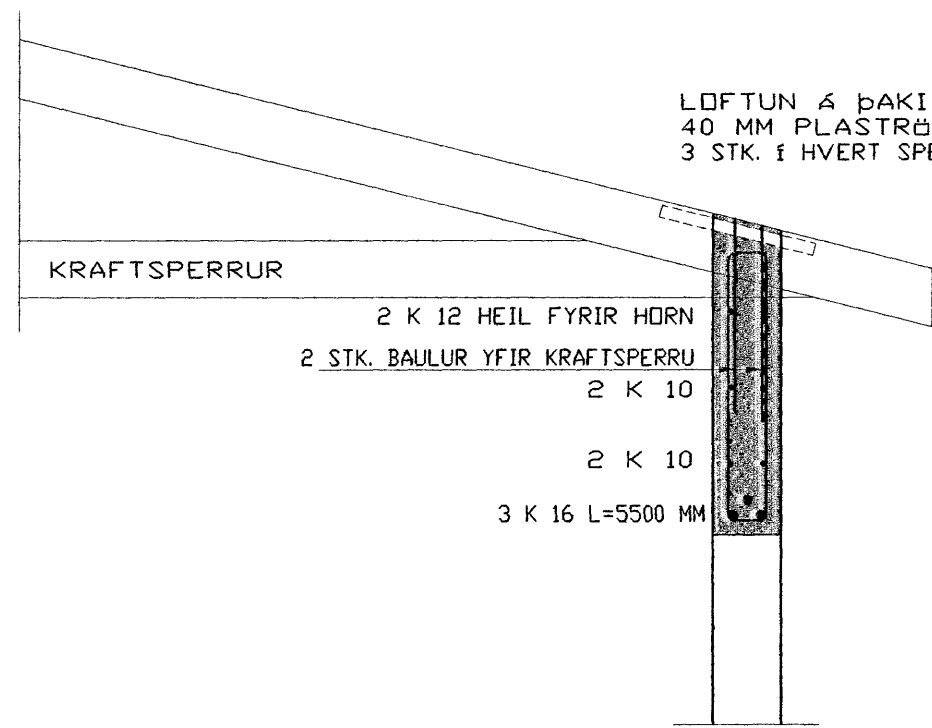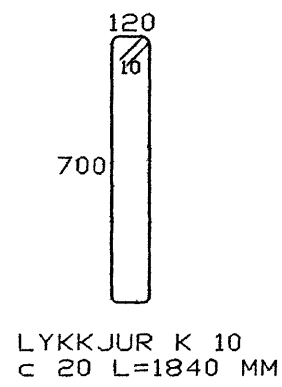


SNID - E 1:20

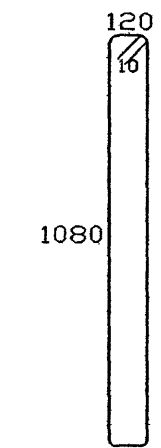

LYKKJUR K 10
 c 20 L=2600 MM

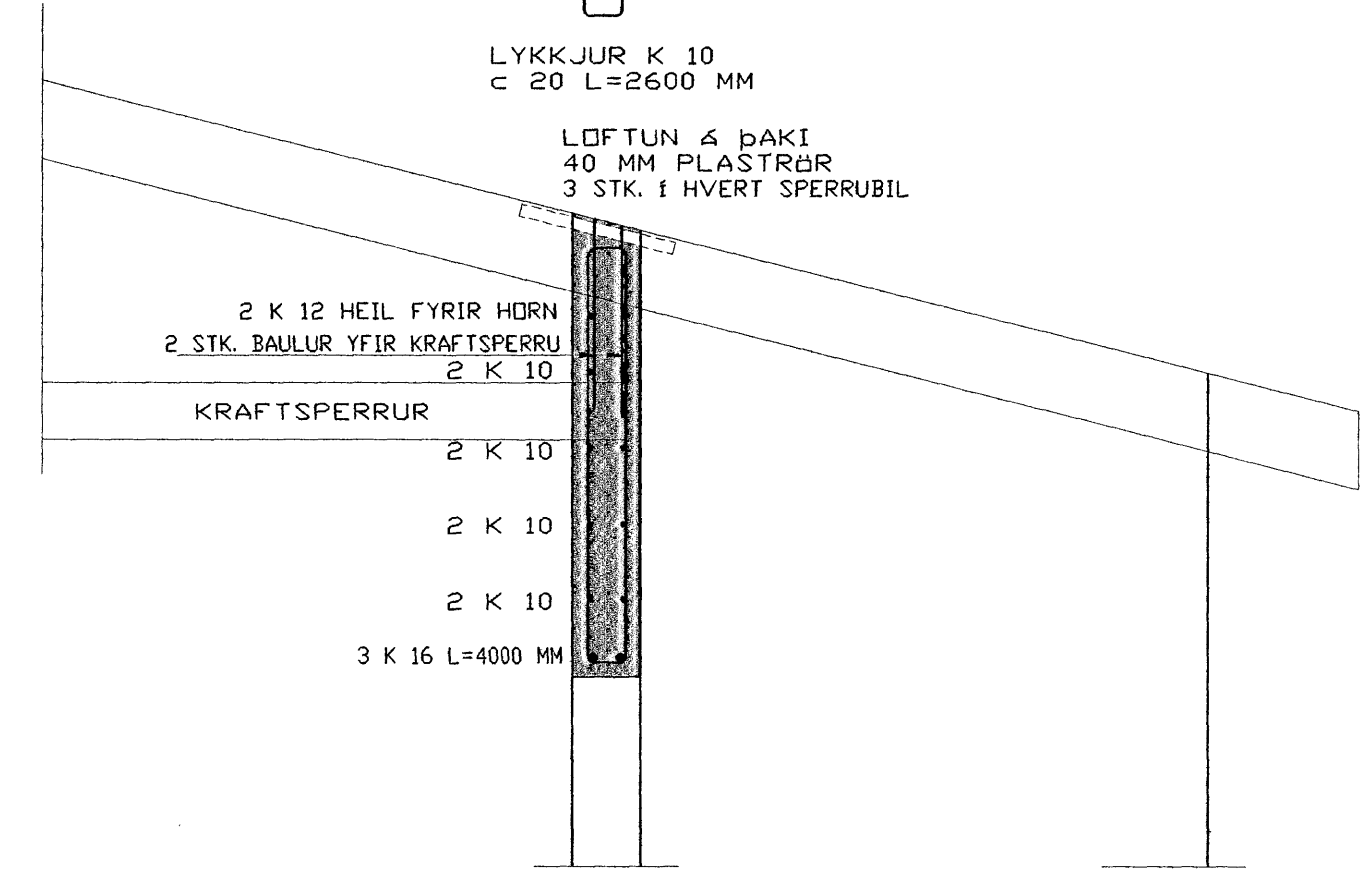


SNID - D 1:20

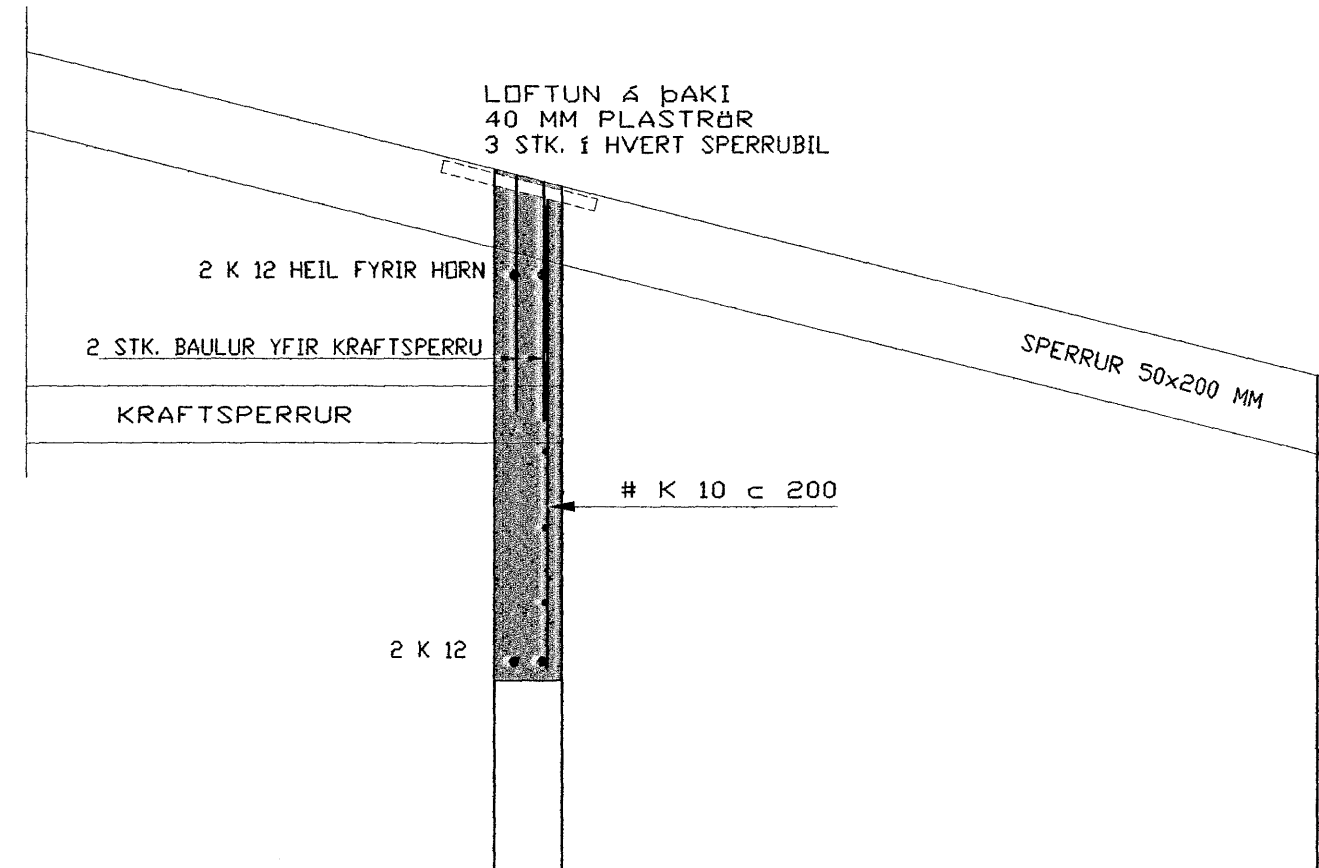

SNID - G 1:20

SKÝRINGAR:
 STEYPUGÆÐI S-250 SAMKVÆMT ÍSL. STAÐLI Í VEGGI OG BITA.
 STEYPUSTYRKSTARSTÁL KS 40 MERKT -K
 UNDIR OG UPPMÆÐ MÚROPUM KOMA 2 K 12, NEMA ANNARS SÉ
 GETIÐ OG NÁI LÁRÉTT JÁRN MINNST 70 CM ÚT FYRIR OPIN
 EÐA SAMFELD YFIR FLEIRI OP. JÁRN UPPMÆÐ MÚROPUM
 SKULU NÁ FRÁ GÓLFI OG UPPMÆÐ SPERRUM.
 YFIR GLUGGA KOMA 2 K 12 NEMA ANNARS SÉ GETIÐ.
 SPERRUR SEM LIGGJA Í EÐA AÐ STEYPU SKAL FÚAVERJA MEÐ
 VIÐURKENDU FÚAVARNAREFNI, MINNST TVÆR UMFERÐIR.
 SPERRUR SKULU VERA K-18.
 ALLUR ÞAKSAUMUR OG BOLTAR OG FESTINGAR SKAL VERA GALVANISERAÐ.
 ÞAK KLÆÐIST MEÐ 25x150 MM BORDUM MEÐ 20 MM MILLIBILI FYRIR LOFTRÆSTINGU
 OG NEGLIST MEÐ 31/75 NÖGLUM Í HVERJA SPERRU.

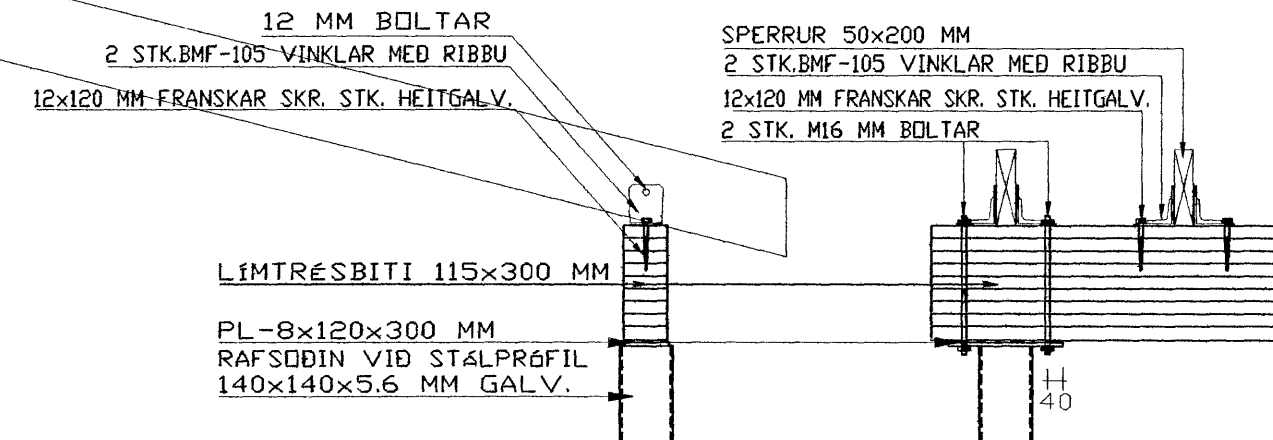

Byggingafultrúi Hafnarfjarðar
 Afgreitt þann
 20 AUG 2007
 C. G.

Breytingar	

DREKAVELLIR NR.42, HAFNARFIRÐI

HERMANN ISEBARN MFI
 TEIKNISTOFA SUÐURLANDSBRÁUT 4B
 s 5887544 kt 050244-4319 netfang hist@sinnet.is

Mál	1:20	JÁRNBENT STEINSTEYPA
Dags.	júní. 2007	ÞAKBITAR OG VEGGIR
Blad	13	SNID

Yfirfarid: *[Signature]*
 Hannad: *[Signature]*