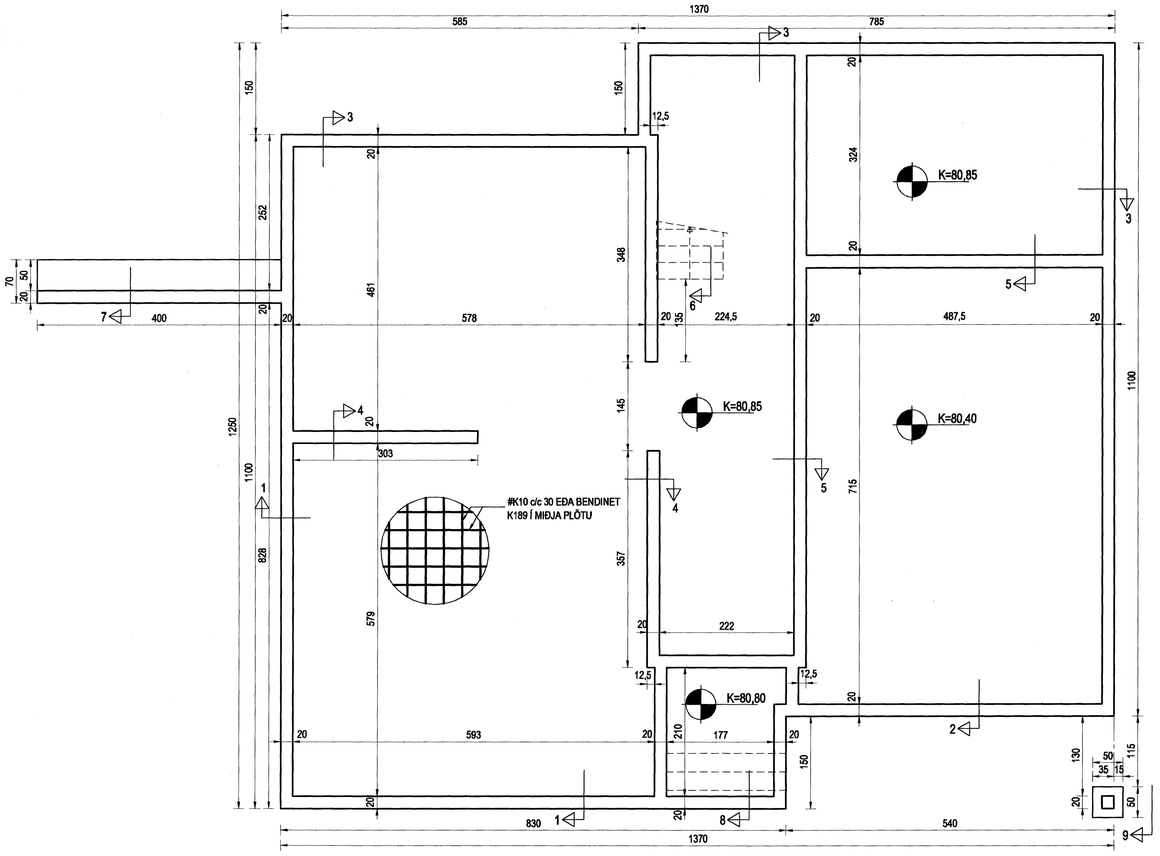

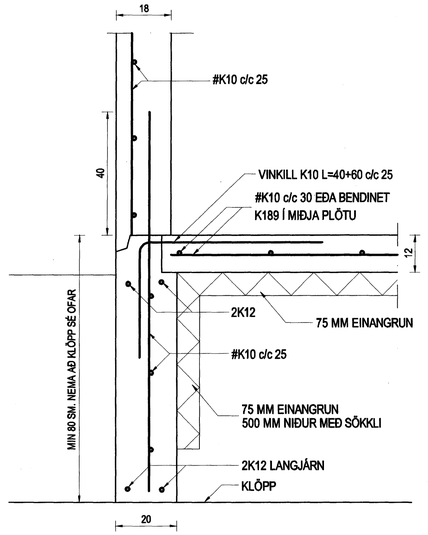

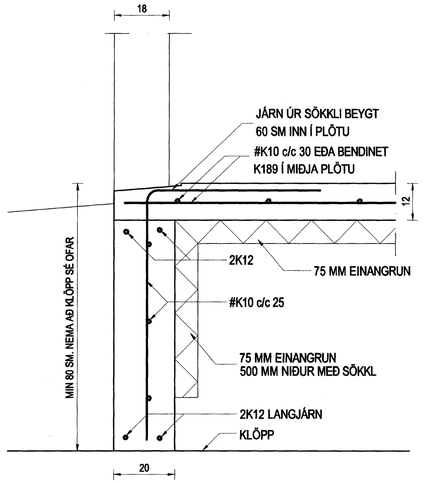

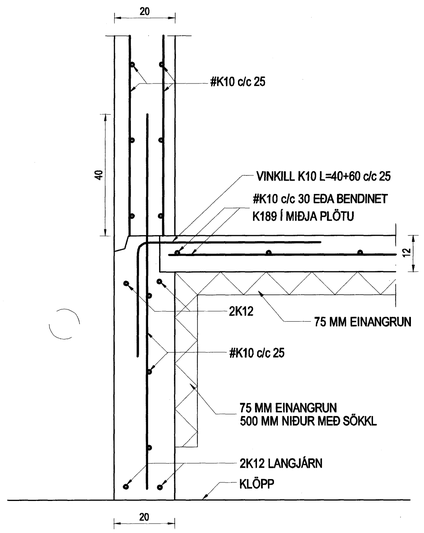

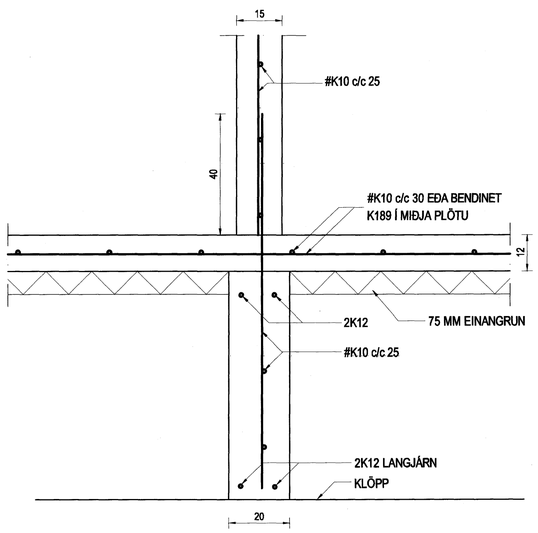

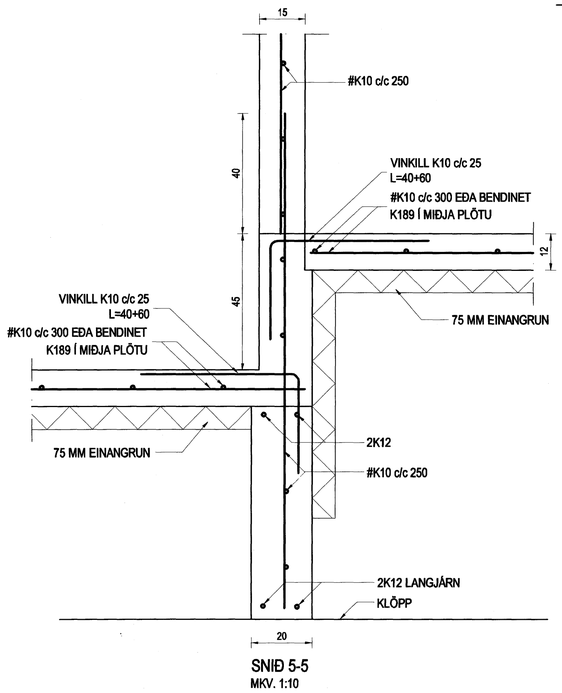

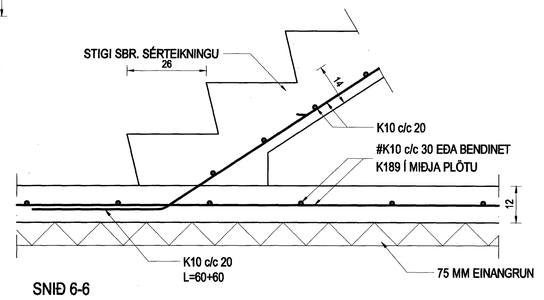

SKÝRINGAR:
Fjarlægja skal allan lausan og lífrænan jarðveg úr hússtæði.
Grafa skal niður á fastan og óhreyfðan botn.
Minnst skal grafa 1,0 m út fyrir hús.
Botn skal hreinsa vel áður en steypt er ofan á hann.
Innan í sökkla skal fylla með frostþolinni grúsarfyllingu.
Fyllingin skal standast eftirtaldar kröfur:
Mesta steinastærð 10 sm.
Fyllinguna skal þjappa með víbróþjöppu í lögum er hæfa stærð þjöppunnar. Fara skal minnst 5 umferðir með þjöppuna.
Fylla skal jafnt að sökklun beggja vegna.
Til að tryggja sem bestan árangur þjöppunar skal bleyta mölina eftir þörfum.
Mesta álag frá sökklum á botn er 2,4 kg/cm².

Gera skal úrtök í sökkla fyrir lögnum í samræmi við teikningu 701.
Sjá almennar skýringar á teikningu 600.

Byggingafulltrúi Hafnarfjarðar
Afgreitt þann
10 ÁG 2007

Br. nr.	Dags.	Af.	Breyting
Ⓐ			
Ⓑ			
Ⓒ			
Ⓓ			

Hönnun húss:
ALTEIKNING ehf
ÖLL ALMENN TÆKNIÞJÓNUSTA
MIÐSALIR 7, 201 KÓPAVOGUR, SÍMI 897-4588
Þorsteinn Friðþjófsson, byggingatæknifræðingur
Kt. 211055-5299 netfang: midsalir@btnet.is

FURUÁS 30
HAFNARFJÖRÐUR

Teikningarheiti: SÖKKLAR
GRUNNMYND OG SNIÐ

Dags. 26.06.2007. Kvarði 1:50/10
Hannað ÞF Teiknað ÞF Samþ.
Verknr. 06–822 Teikn.nr. 601 Breyt.nr.