


GRUNNMYND 1 HÆÐAR 1:50

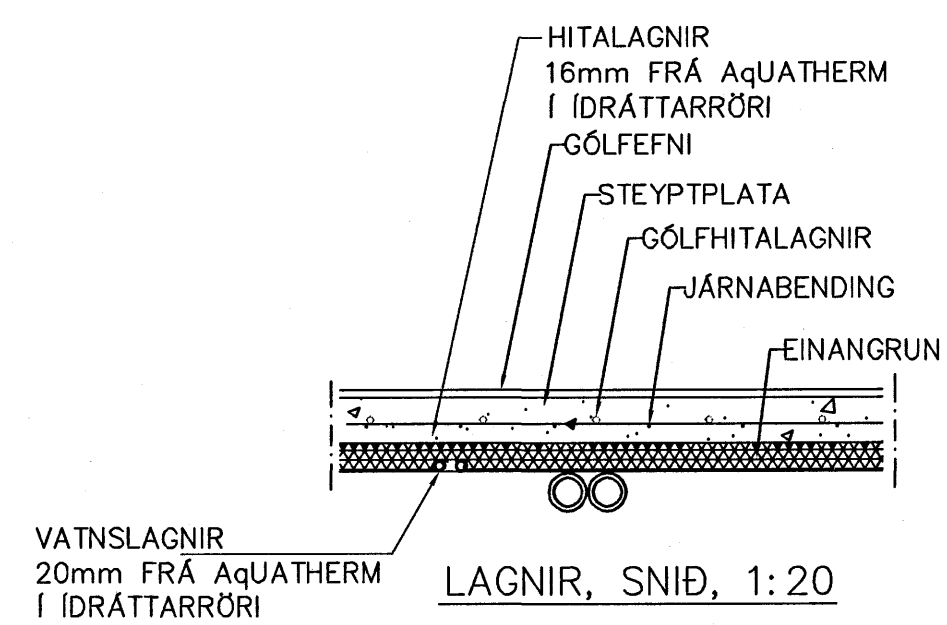

GÓLFHITALAGNIR
20x2.5 Pe-PEX c/c100 OG 150
SJÁ SNIÐ

Byggingafræðirúi Hafnarfjarðar
Afgreitt þann
16 AUG 2007
G.L.

ÚTI
ARKITEKTAR
Jón Þór Þorvaldsson Aí, FSSA
Kt. 021256 7579
Jón Þór Þorvaldsson

Br.	Dags.	Eðli breytinga	Sign

SKÓGARÁS A
HAFNARFIRÐI

GÓLFHITALAGNIR 1 HÆÐAR

MKV. 1:50 1:20
DAGS. ÁGÚST 2007
VERK NR. 2702
TEIKN. NR. 2-03
HANNAD SIG. ÞORLEIFSS. KT. 241148-3009
TEIKNAD G.H.
YFIRFARIÐ

TEKNIÞJÓNUSTA SIGURDAR ÞORLEIFSSONAR ehf
STRANDGÖTU 11 220 HAFNARFIRÐI
SÍMI 555-4255 FAX 565-2875
E-mail tsth@simnet.is