Grunnmynd gólfhitalagna
mkv. 1:50

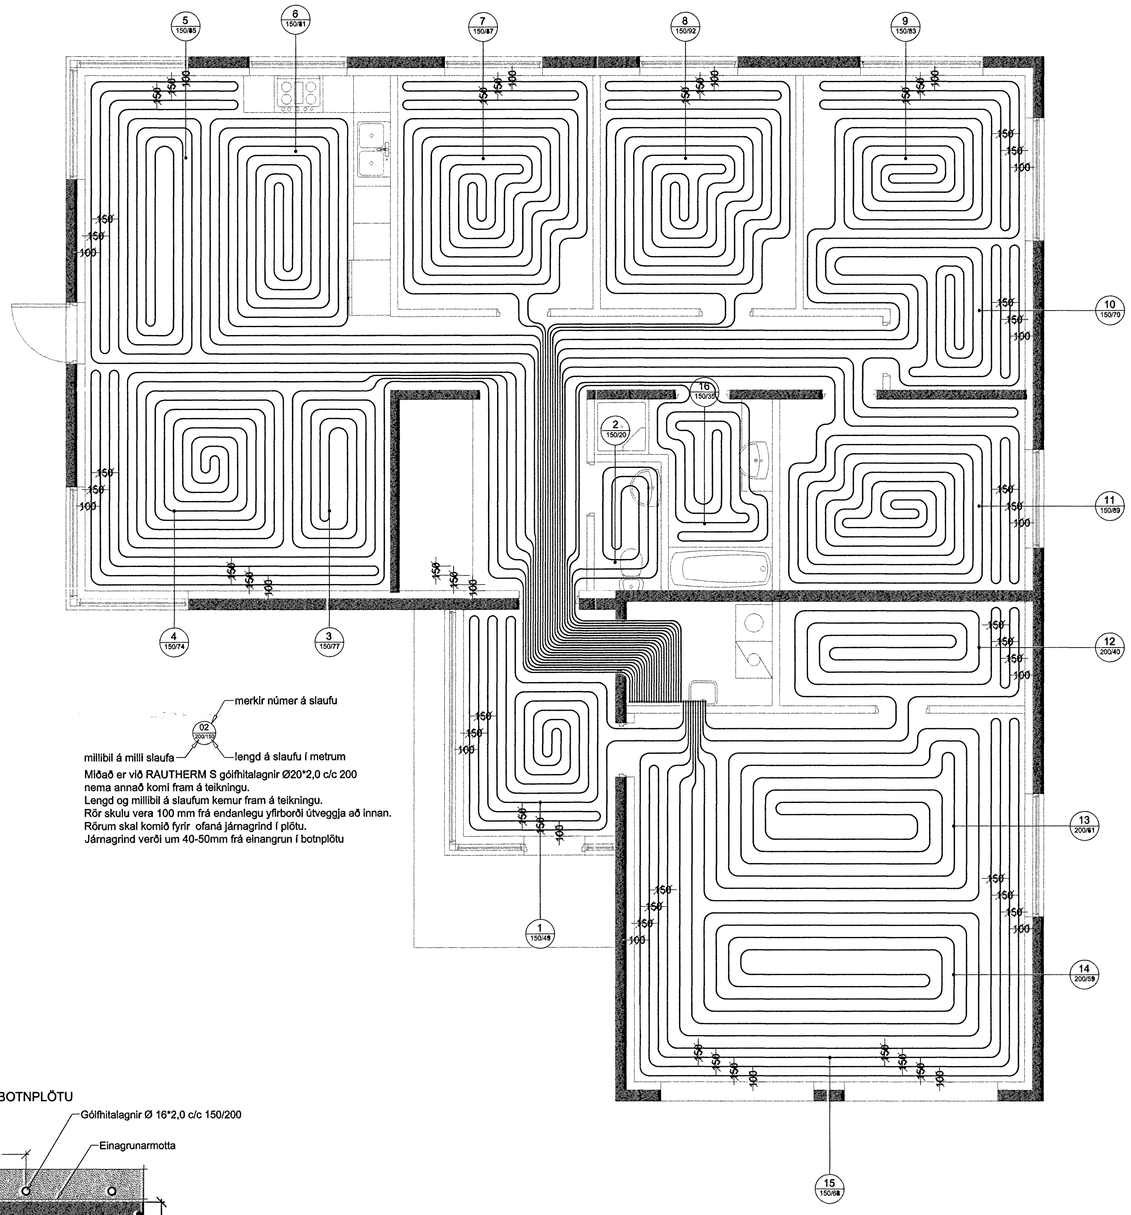

merkir númer á slaufu

02 200/150

millibil á milli slaufa — lengd á slaufu í metrum

Miðað er við RAUTHERM S gólfhitalagnir Ø20*2,0 c/c 200
nema annað komi fram á teikningu.
Lengd og millibil á slaufum kemur fram á teikningu.
Rör skulu vera 100 mm frá endanlegu yfirborði útveggja að innan.
Rörum skal komið fyrir ofaná járnagrind í plötu.
Járnagrind verði um 40-50mm frá einangrun í botnplötu

SKEMATISKT SNIÐ Í BOTNPLÖTU

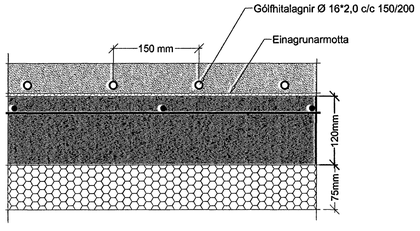

ÚTGÁFUFERILL

NÚMER:	DAGS.	SKÝRINGAR:	UNNIÐ
A	30/08/07	Breytt hitalögnum	EÞG
B	35/08/07	Breytt hitalögnum	EÞG

DAGS. | SAMRÆMHÖNNUÐUR

Byggingafulltrúi Hafnarfjarðar
Afgreitt þann
16 AUG 2007

EMIL ÞÓR GUÐMUNDSSON
FTFÍ
LÆKJASMÁRA 98
200 KÓPAVOGUR
SÍMI: 544 4004
GSM: 898 9517
NETFANG: emil@emil.is
kt: 280456-3499

HEITI VERKS:

Fléttuvellir 40

HEITI TEIKNINGAR:

Hitalagnir í gólfi

MKV:	DAGS.	VERK NR	
1:50	25/10/05	FI40	
TEIKNAÐ: EÞG	YFIRFARIÐ EÞG	SAMÞYKKT EÞG	NR. TEIKNINGAR L02
DAGS.UNDIRSKR. 15/08/07	NAFN HÖNNUÐAR EMIL ÞÓR GUÐMUNDSSON		
UNDIRSKR.HÖNNUÐAR			ÚTGÁFA A