



GRUNNMYND 1:50

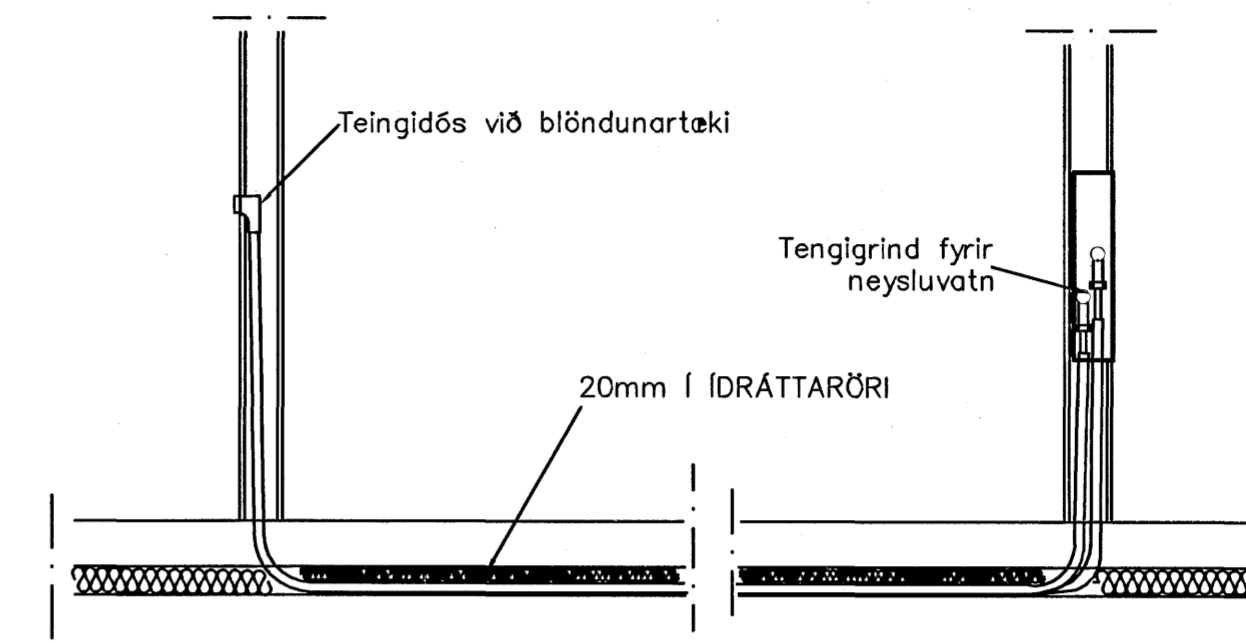


TENGING NEYSLUVATNSLAGNA 1:20

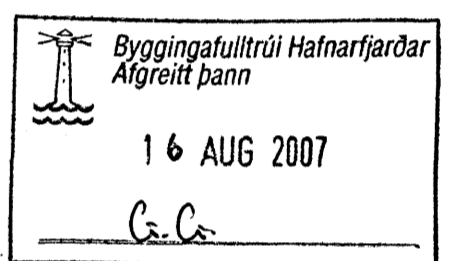

NEYSLUVARNSLAGNIR
SKÝRINGAR

NEYSLUVATNSLAGNIR ERU AquATHERM 20mm í IDRÁTTARRÖRI OG AquATHERM PLASTLAGNIR EINGÖNGU SKAL NOTA LAGNAEFNI VIÐURKENNT AF RANNSÓKNARSTOFNUN BYGGINGARÍÐNADARINS. LAGNIR, TENGIDÓSIR OG DELIGRINDUR SKULU VERA FRÁ SAMMA FRAMLEIÐANDA OG PASSA SAMAN. SETJA SKAL FESTINGAR Á LAGNIR α/c 150 cm, VIÐ BEYGGJUR SKAL SETJA 3 FESTINGAR. BEYGGJURADIUS SKAL ÁVALT VERA STÆRRI EN 5 * YTRA ÞVERMÁL PÍPNA ÞRÝSTIPRÓFUN Á PLASTLÖGNUM SKIPTIST Í 2 LOTUR FYRRI LOTA ER FRAMKVÆMD Í 1 KLUKKUSTUND OG ER ÞRÝSTINGUR 15 BAR FYRIR NEYSLUVATN. SEINNI LOTAN ER GERD Í BEINU FRAMHALDI AF FYRRI LOTU OG SAMI ÞRÝSTINGUR NOTADUR SEINNI LOTA SKAL STANDA Í 2 KLUKKUSTUNDIR. FYLLA SKAL ÖT PRÓFUNARBLAÐ SEM SÝNIR NIÐURSTÖÐUR PRÓFUNAR.

Á HEITT NEYSLUVATN VERÐI SETTUR
LOKI ER HINDRI AÐ $T > 60^\circ$

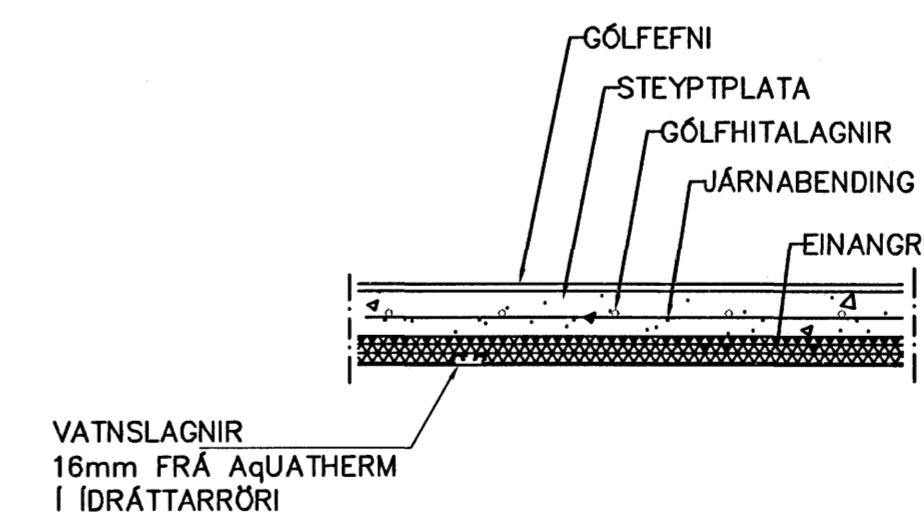

LAGNIR, SNIÐ, 1:20

Br.	Dags.	Eðli breytinga	Sign
<p>HNODRAVELLIR 38 HAFNARFIRÐI</p> <p>VATNS-FRÁRENNSLIS OG LOFTRÆSTI- LAGNIR 1 HÆÐAR</p> <p>MKV. 1:50 1:20 DAGS. ÁGÚST 2007 VERK NR. 2719 TEIKN. NR. 2-02 HANNAÐ SIG. ÞORLEIFSS. KT. 241148-3009 TEIKNAD G.H. YFIRFARID</p> <p>TEKNIÞJÓNUSTA SIGURÐAR ÞORLEIFSSONAR ehf STRANDGÖTU 11 220 HAFNARFIRÐI SÍMI 555-4255 FAX 565-2875 E-mail tsth@simnet.is</p>			