


GÓLFHITAKERFI, GRUNNMYND. 1:50

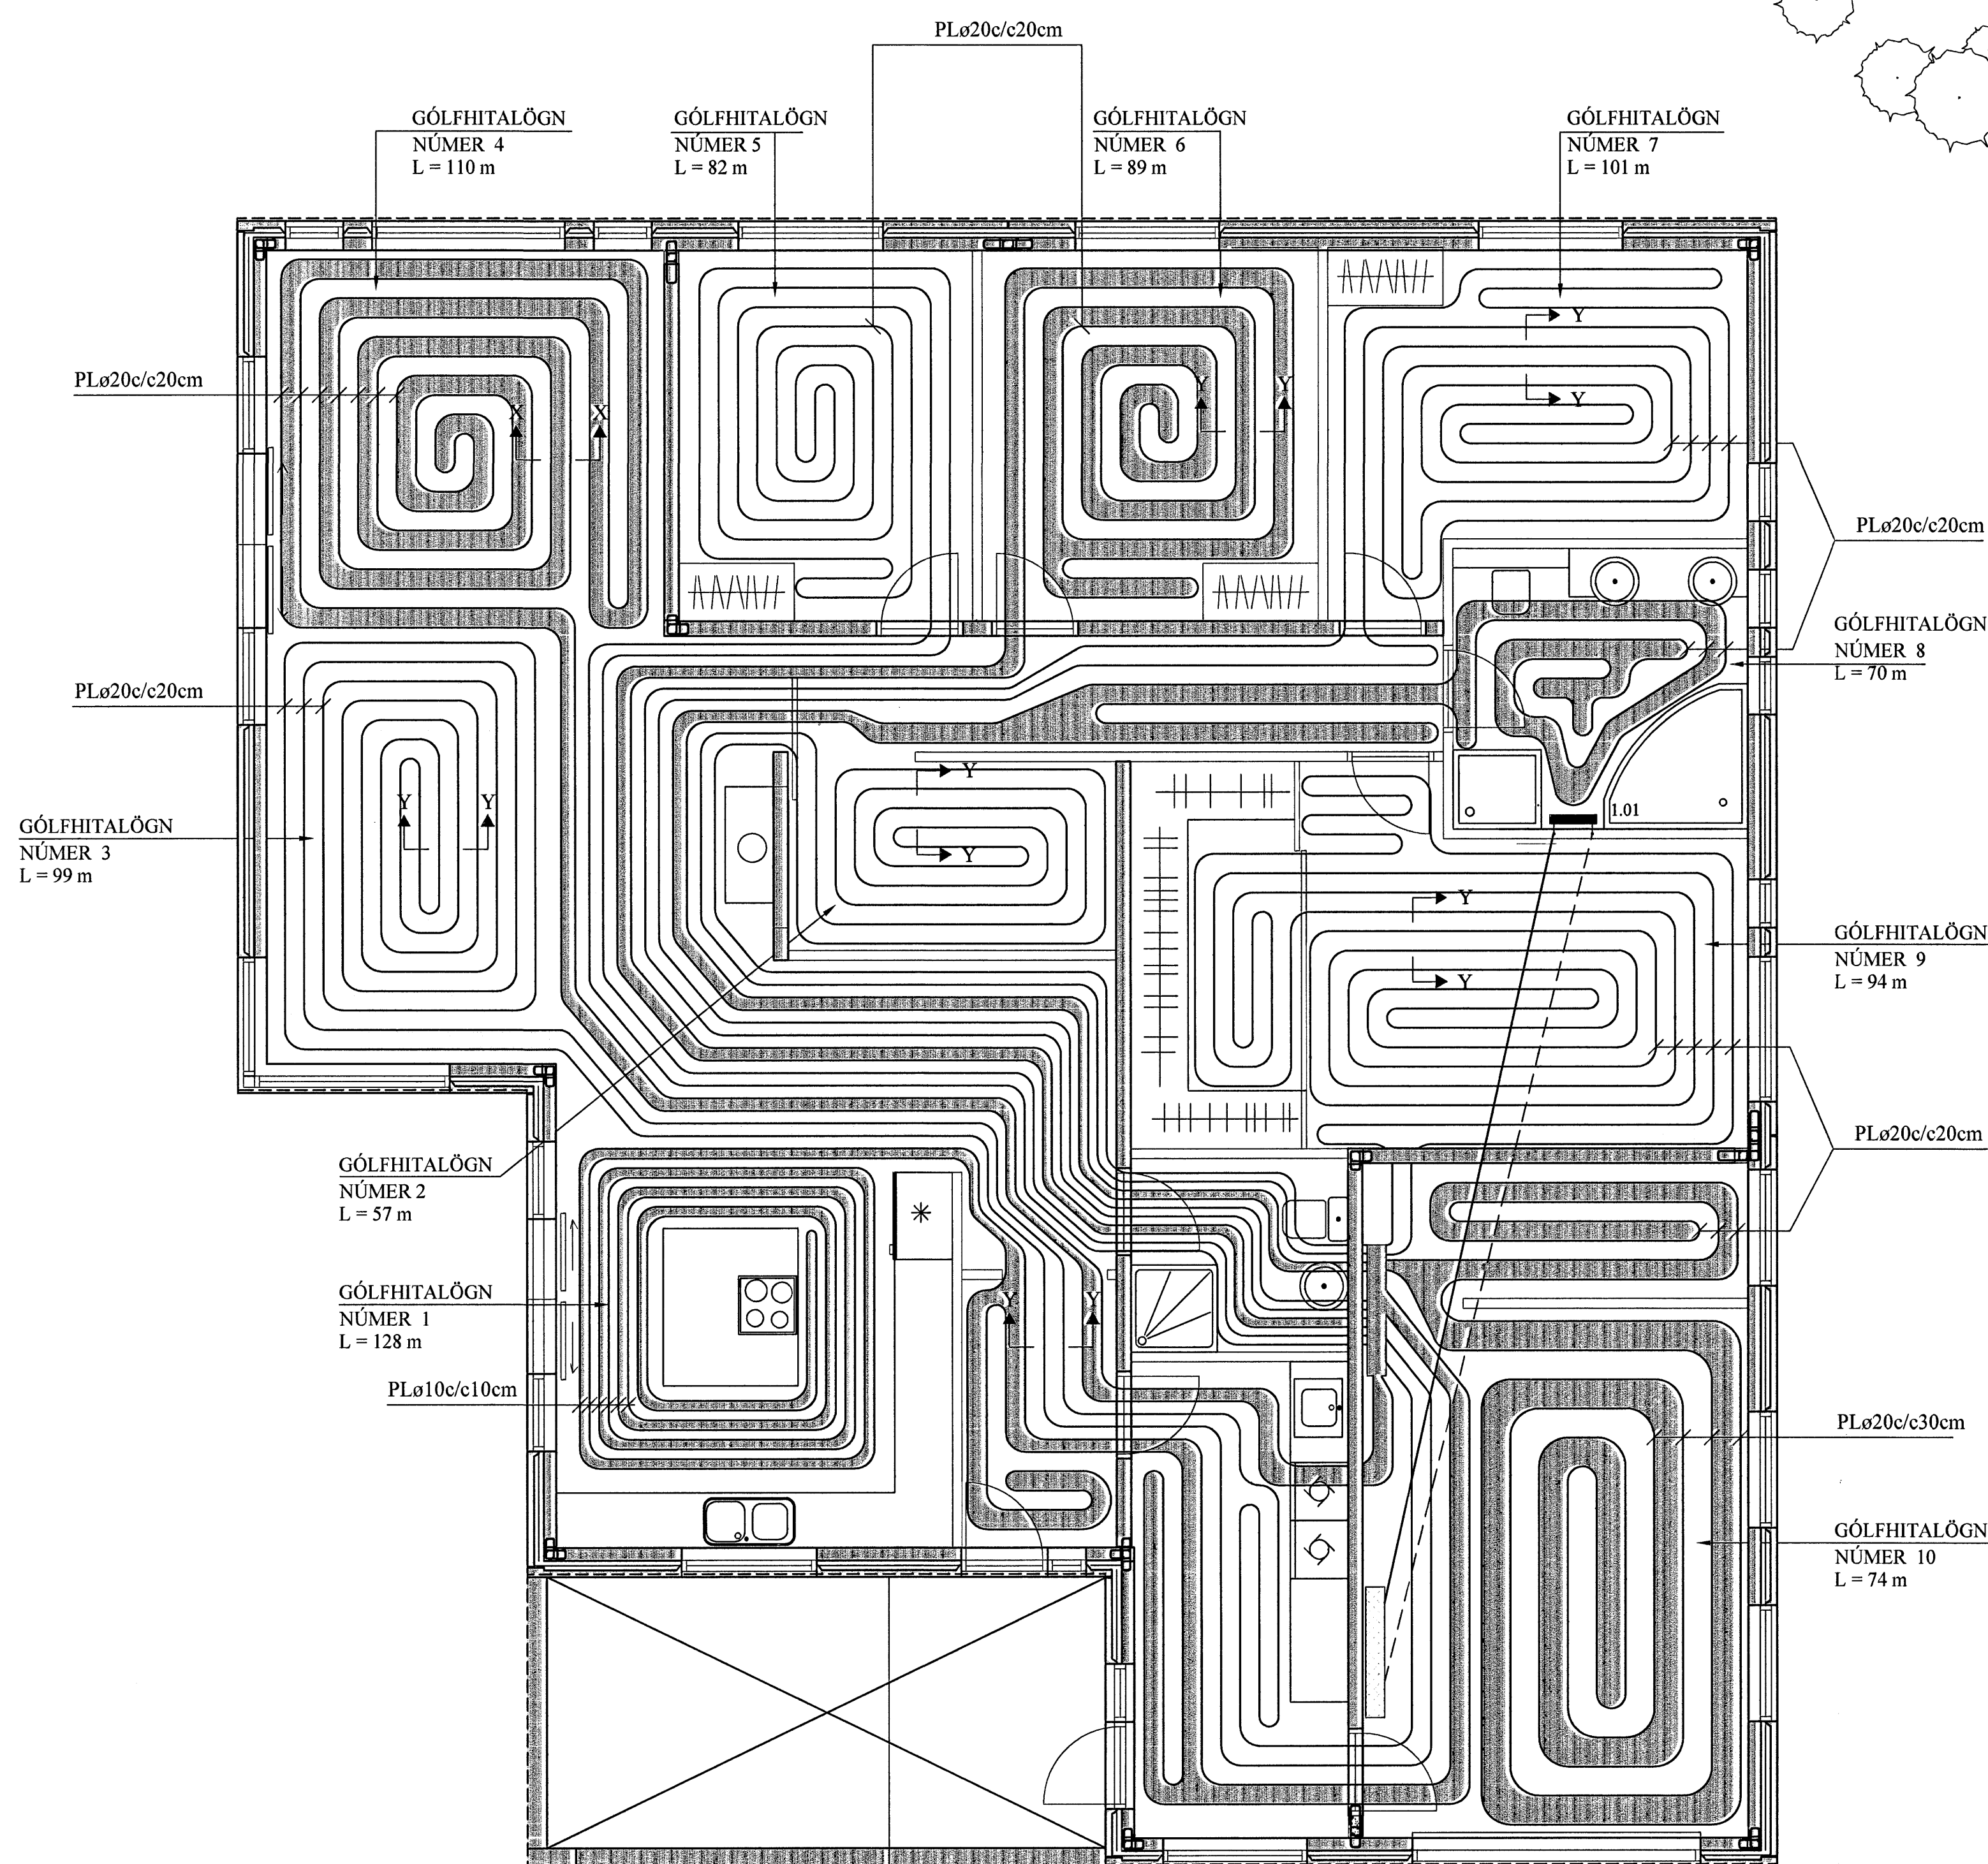


OFNASKRÁ:

Nr. ofns	Afköst W	Mestu mál (mm)			Stúta-staða	Ofnageró	Ath.
		Hæð	Lengd	Þykkt			
I.01	450	1200	500	50	E-F	-	BAÐHERBERGI


Alls $\Sigma = 450$ W

Ath. Stærð (hæð og lengd valinnar ofnageróar skal vera sem næst uppgæfnum mestu málum (mm). Allir ofnstútar skulu vera 10 mm. Ofnasterðir miðast við 40° C hitafall í ofni (80-40° C).

Tengingar ofna:

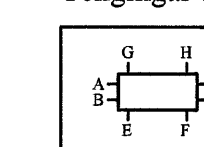

SNIÐ Y - Y. 1:10

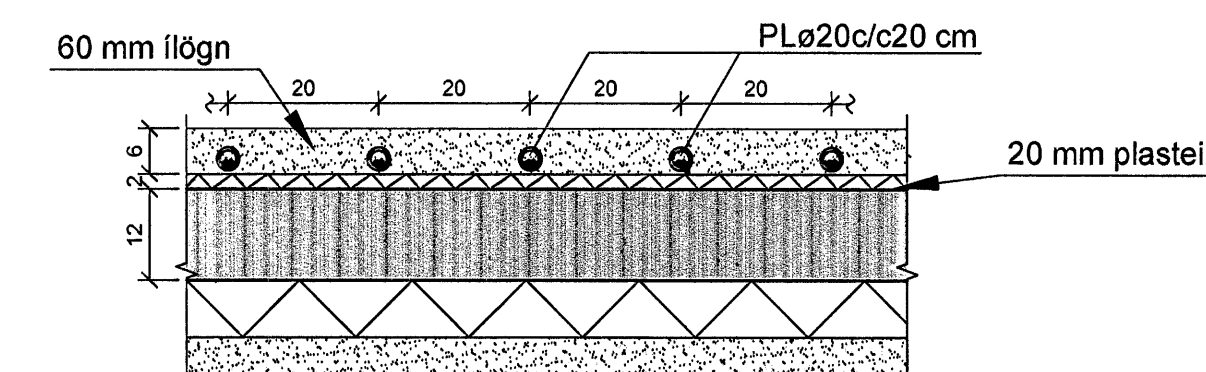

AFL GÓLFHITALAGNAR:

	Lengd	Afl	
1)	128 m	2.304 W	ELDHÚS
2)	57 m	1.026 W	VINNUH.
3)	99 m	1.782 W	STOFA
4)	110 m	1.980 W	STOFA
5)	82 m	1.476 W	HERBERGI
6)	89 m	1.602 W	HERBERGI
7)	101 m	1.818 W	HERBERGI
8)	70 m	1.260 W	BAÐ
9)	94 m	1.692 W	HJÓNAHERB.
10)	74 m	1.332 W	BÍLSK./GEYMSLA
Alls:		16.272 W	

GÓLFHITALÖGN:
PL ø20c/c20 CM, INNSTEYPT.

SKÝRINGAR FYRIR GÓLFHITALAGNIR:

1. a. Í DREIFIRÖRUM: Í LAGNASTOKKUM PEXRÖR MED SÚREFNISKÁPU, EINANGRUD MED DRAGHÓLKUM Í ÁLKÁPU, (t.d. Wirsbo- evalPEX) OG Í STEYPTUM GÓLFPLÖTUM SÖMU RÖR Í VEL SVEIGJANLEGU PEH BYLGJURÖRI ("RÖR Í RÖR").

b. Í GÓLFMOTTUM: PEXRÖR MED SÚREFNISKÁPU GERÐAR FYRIR 60°C OG 0.6 MPa Í 50 ÁR. (t.d. Wirsbo- evalPEX). RÖRIN SKULU VIÐURKENND AF RB.

c. Í DEILIRÖRUM: AFSINKUNARÞOLIN MESSINGRÖR Ø20 FRÁ SAMA FRAMLEIDANDA OG PEXRÖRIN.

VIÐ TENGINGAR SKAL NOTA TILHEYRANDI FITTINGS VIÐURKENNDAN Í HITALAGNIR AF RB. LAGNAVINNA SKAL FRAMKVÆMD SKV. FYRIRMÆLUM FRAMLEIDANDA LAGNAEFNISINS. VATNSÞRÝSTINGUR. 0.2MPa, SKAL HAFÐUR Á RÖRUM VIÐ ÚTLAGNINGU STEYPU.

2. ÁÐUR EN SAMSEYTI Á ÞÍPUM ERU HULIN, SKAL PRÓFA ALLAR LAGNIR MED 6 BAR ÞRÝSTINGI OG ÞAÐ LÁTID STANDA Í 30 MÍN. EN ÞÁ ER ÞRÝSTINGUR LÁTINN FALLA SNÖGGT NIDUR Í 0.5 SINNUM INNTAKSÞRÝSTING. FARI HANN ÞÁ LÍTLEGA UPP ER HANN LÁTINN STANDA Í 90 MÍN. FALLI ÞRÝSTINGUR EKKI Á ÞEIM TÍMA ER KERFIÐ ÞÉTT. ATHUGA SKAL ÖLL SAMSEYTI.

3. FESTA SKAL UTANÁLIGGIJANDI LAGNIR MED 1200 mm MILLIBILI.

4. HREINSA SKAL ÖLL ÖHREININDI OG SVARF ÚR LÖGNUM.

5. SETJA SKAL RIFFLUÐ HLÍFÐARRÖR FYRIR 20 mm SLÖNGUR TIL VARNAR ÞAR SEM ÞÍPUR FARA GEGNUM VEGGI, GÓLF, TENGJAST KISTUM OG Á FRAMRÁSARLAGNIR AÐ

MOTTUM.

Byggingafráttari Hafnarfjarðar
Algreitt þann
16 AUG 2007
C.L.

BREYTINGAR

TILVÍSANIR:

SKÝRINGAR..... SJÁ TEIKN. NR. 2-01

ATH.:
Í FORSTOFU, SKAL SETJA ÁDRAGSEINANGRUN Á FRAMRÁS GÓLFHITALAGNA, 100 CM ÚT FYRIR DYR FORSTOFU.

Reikn.	JKR	Mai '06	Útgefð:	14.06.2006
Teikn.	SH	Jún. '06	Kvarð:	1:50, 1:10
Ath.				
Samþ.				

KVISTAVELLIR 39 Nr. 2-03
Hafnarfjörð

Verkhuti
GÓLFHITAKERFI,
GRUNNMYND,
OFNASKRÁ,
OG SKÝRINGAR.

Jón Kristjánsson
Byggingafræðingur
P.F.F.
Skúlagata 19
101 Reykjavík
Sími: 551-0820 Gsm: 863-2154
Ht: 210754-4829
Netfang: jokr@jammet.is
http://www.vk.is