


ÞRIFAKERFI, GRUNNMYND. 1:50

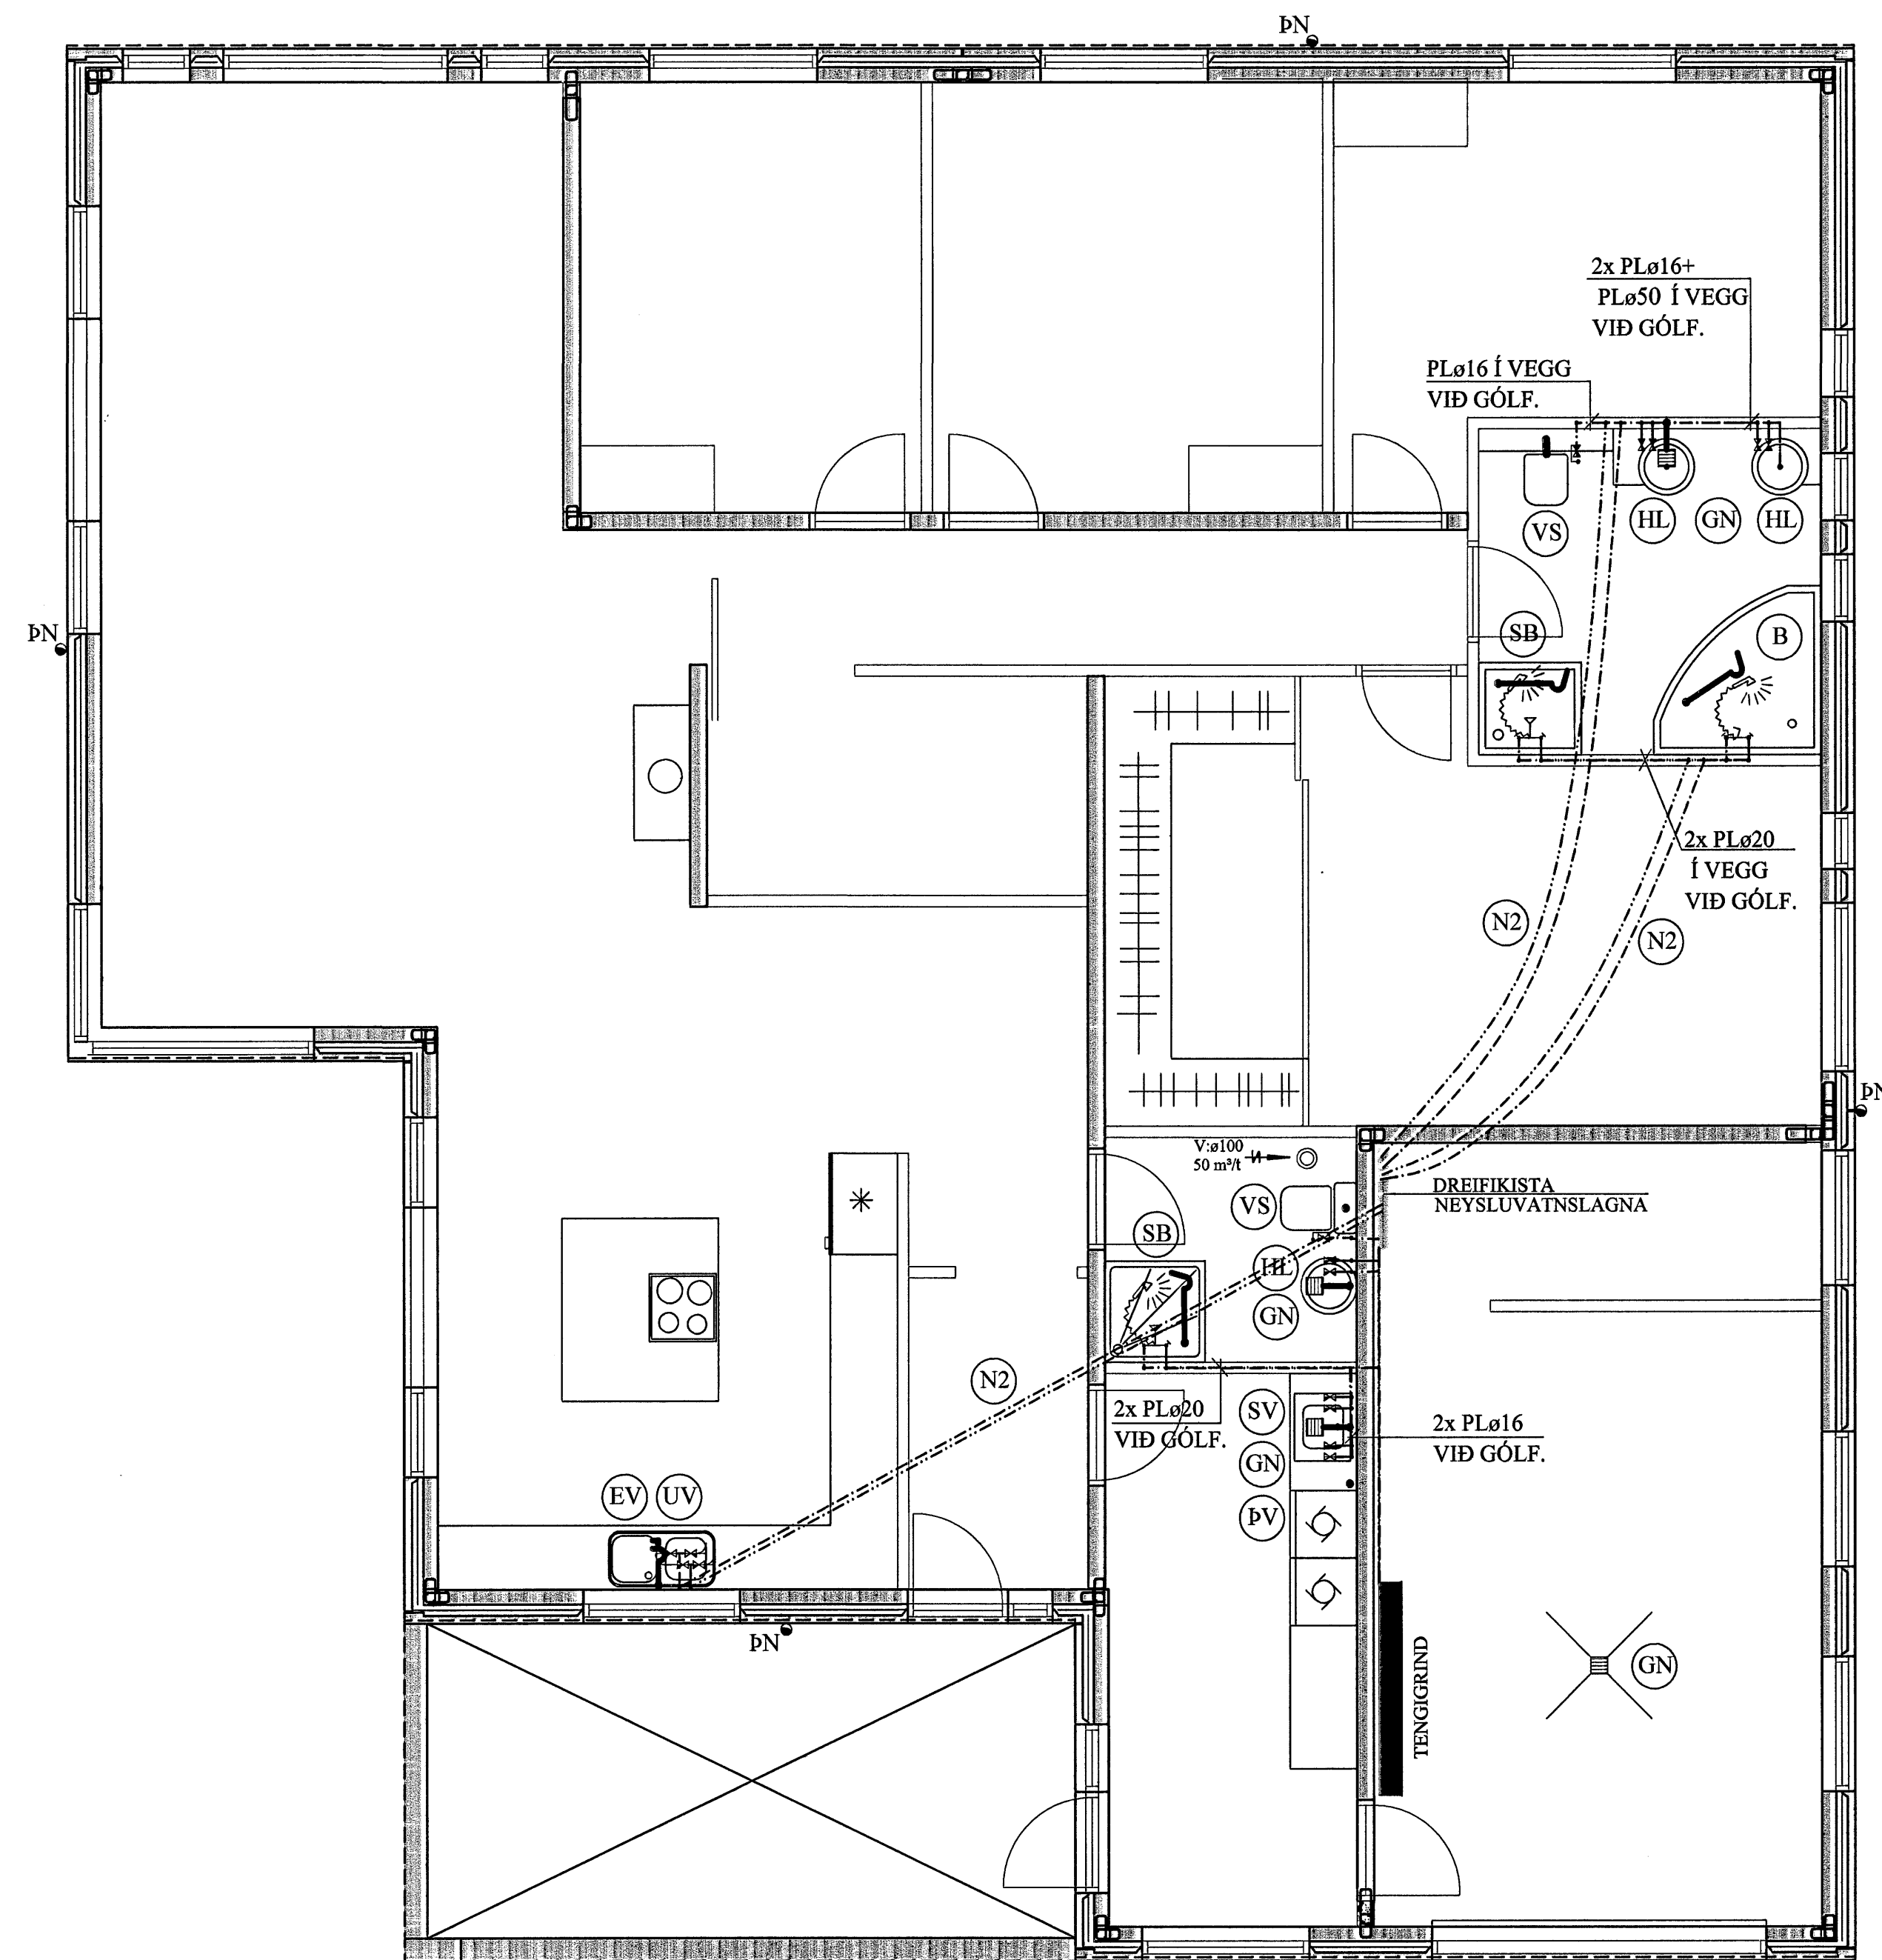

(N1): NEYSLUVATNSLÖGN: PEX ø25 í PLø 54/48 FÓÐURRÖRI.

(N2): NEYSLUVATNSLÖGN: PEX ø20 í PLø 39/34 FÓÐURRÖRI.

(N3): NEYSLUVATNSLÖGN: PEX ø16 í PLø 34/29 FÓÐURRÖRI.

Byggingatúlltrúi Hafnarfjarðar  
 Afgreitt þann  
 10 AUG 2007  
 G. L.

SKÝRINGAR FYRIR GÓLFHITALAGNIR:

- a. **DREIFIRÖRUM:** Í LAGNASTOKKUM PEXRÖR MED SÚREFNISKÁPU, EINANGRUD MED DRAGHÓLKUM Í ÁLKÁPU, (t.d. Wirsbo- evalPEX) OG Í STEYPTUM GÓLFPLÖTUM SÓMU RÖR Í VEL SVEIGJANLEGU PEH BYLGIURÖRI ("RÖR Í RÖR").

b. **GÓLFMOTTUM:** PEXRÖR MED SÚREFNISKÁPU GERDAR FYRIR 60°C OG 0.6 MPa Í 50 ÁR. (t.d. Wirsbo- evalPEX). RÖRIN SKULU VIÐURKENND AF RB.

c. **DEILIRÖRUM:** AFSINKUNARÞOLIN MESSINGRÖR Ø20 FRÁ SAMA FRAMLEIÐANDA OG PEXRÖRIN.

VIÐ TENINGAR SKAL NOTA TILHEYRANDI FITTINGS VIÐURKENNDAN Í HITALAGNIR AF RB. LAGNAVINNA SKAL FRAMKVÆMD SKV. FYRIRMÆLUM FRAMLEIÐANDA LAGNAEFNISINS. VATNSÞRÝSTINGUR. 0.2MPa, SKAL HAFÐUR Á RÖRUM VIÐ ÚTLAGNINGU STEYPU.

- ÁÐUR EN SAMSEYTI Á PÍPUM ERU HULIN, SKAL PRÓFA ALLAR LAGNIR MED 6 BAR ÞRÝSTINGI OG ÞAÐ LÁTID STANDA Í 30 MÍN. EN ÞÁ ER ÞRÝSTINGUR LÁTINN FALLA SNÖGGT NIÐUR Í 0.5 SINNUM INNTAKSÞRÝSTING. FARI HANN ÞÁ LÍTILEGA UPP ER HANN LÁTINN STANDA Í 90 MÍN. FALLI ÞRÝSTINGUR EKKI Á ÞEIM TÍMA ER KERFIÐ ÞÉTT. ATHUGA SKAL ÖLL SAMSEYTI.


- FESTA SKAL UTANÁLIGGJANDI LAGNIR MED 1200 mm MILLIBILI.

- HREINSA SKAL ÖLL ÓHREININDI OG SVARF ÚR LÖGNUM.

- SETJA SKAL RIFFLUD HLÍFDARRÖR FYRIR 20 mm SLÖNGUR TIL VARNAR ÞAR SEM PÍPUR FARA GEGNUM VEGGI, GÓLF, TENJAST KISTUM OG Á FRAMRÁSARLAGNIR AD MOTTUM.

SNÍÐ X - X. 1:10

INNSTEYPT NEYSLUVATNSRÖR

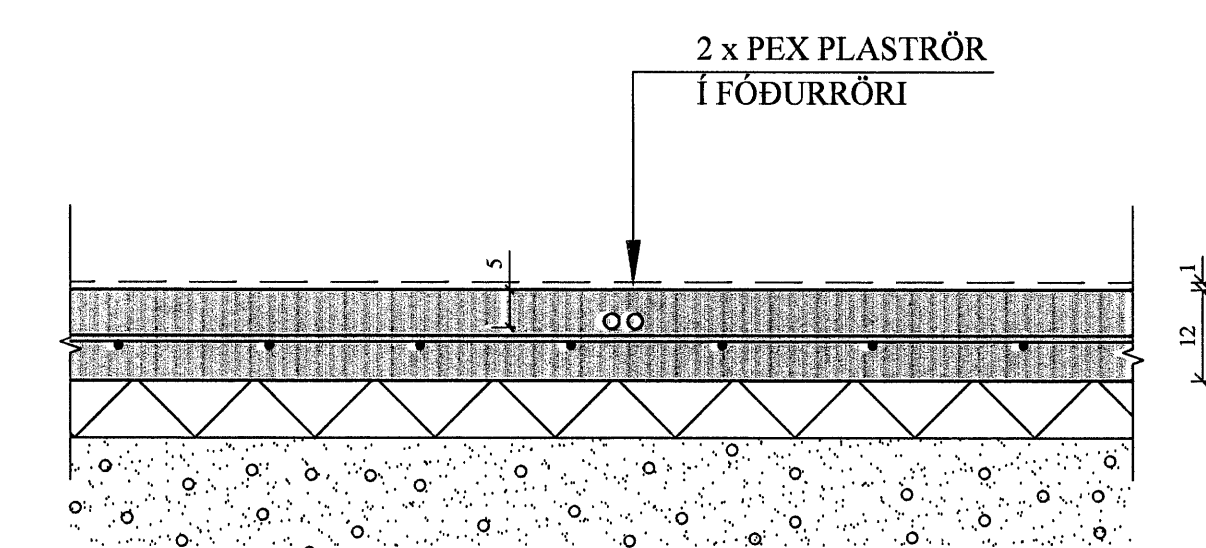

TAFLA YFIR TÖPPUNARSTADI:

Allir tappstaðir eru ø15 mm, nema annað sé tekið fram.

Tæki	Sk.st.	Fjöldi	Kalt	Heitt
Vatnssalerni	VS.	2	0,2	-
Handlaugar	HL	3	0,3	0,6
Stálvaskar	SV	1	0,4	0,4
Eldhúsvaskar	EV	1	0,4	0,4
Sturtuböð	SB	1	0,2	0,2
Þvottavélar	ÞV	1	0,4	0,4
Uppþvottavélar	UV	1	0,4	0,4
Garðkranar	G	1	0,3	-
Baðkór	B	1	0,4	0,4
Alls:			2,6 l/s	2,1 l/s

Heimæð vatnsveitu: PL ø32 (1")

Sigstein Ólafsson

BREYTINGAR	

TILVÍSANIR:  
 SKÝRINGAR..... SJÁ TEIKN. NR. 2-01

*[Handwritten signature]*

Reikn.	JKR	APRÍL '07	Útgefið:	25.04 2007
Teikn.	GN	APRÍL '07	Kvarði:	1:50
Samþ.				1:10
<b>KVISTAVELLIR 39</b>				Nr.
Hafnarfirði				<b>2-04</b>
Verkhluði ÞRIFAKERFI, GRUNNMYND. SKÝRINGAR, TAFLA YFIR TÖPPUNARSTADI.		Jón Kristjánsson Byggingarverkfræðingur FVFI Skúlagata 19 101 Reykjavík Sími: 551-9820 Gsm: 893-2154 Kt: 210754-4829 Netfang: jkris@simnet.is http://www.vk.is		