


AFSTÖÐUMYND. 1:500

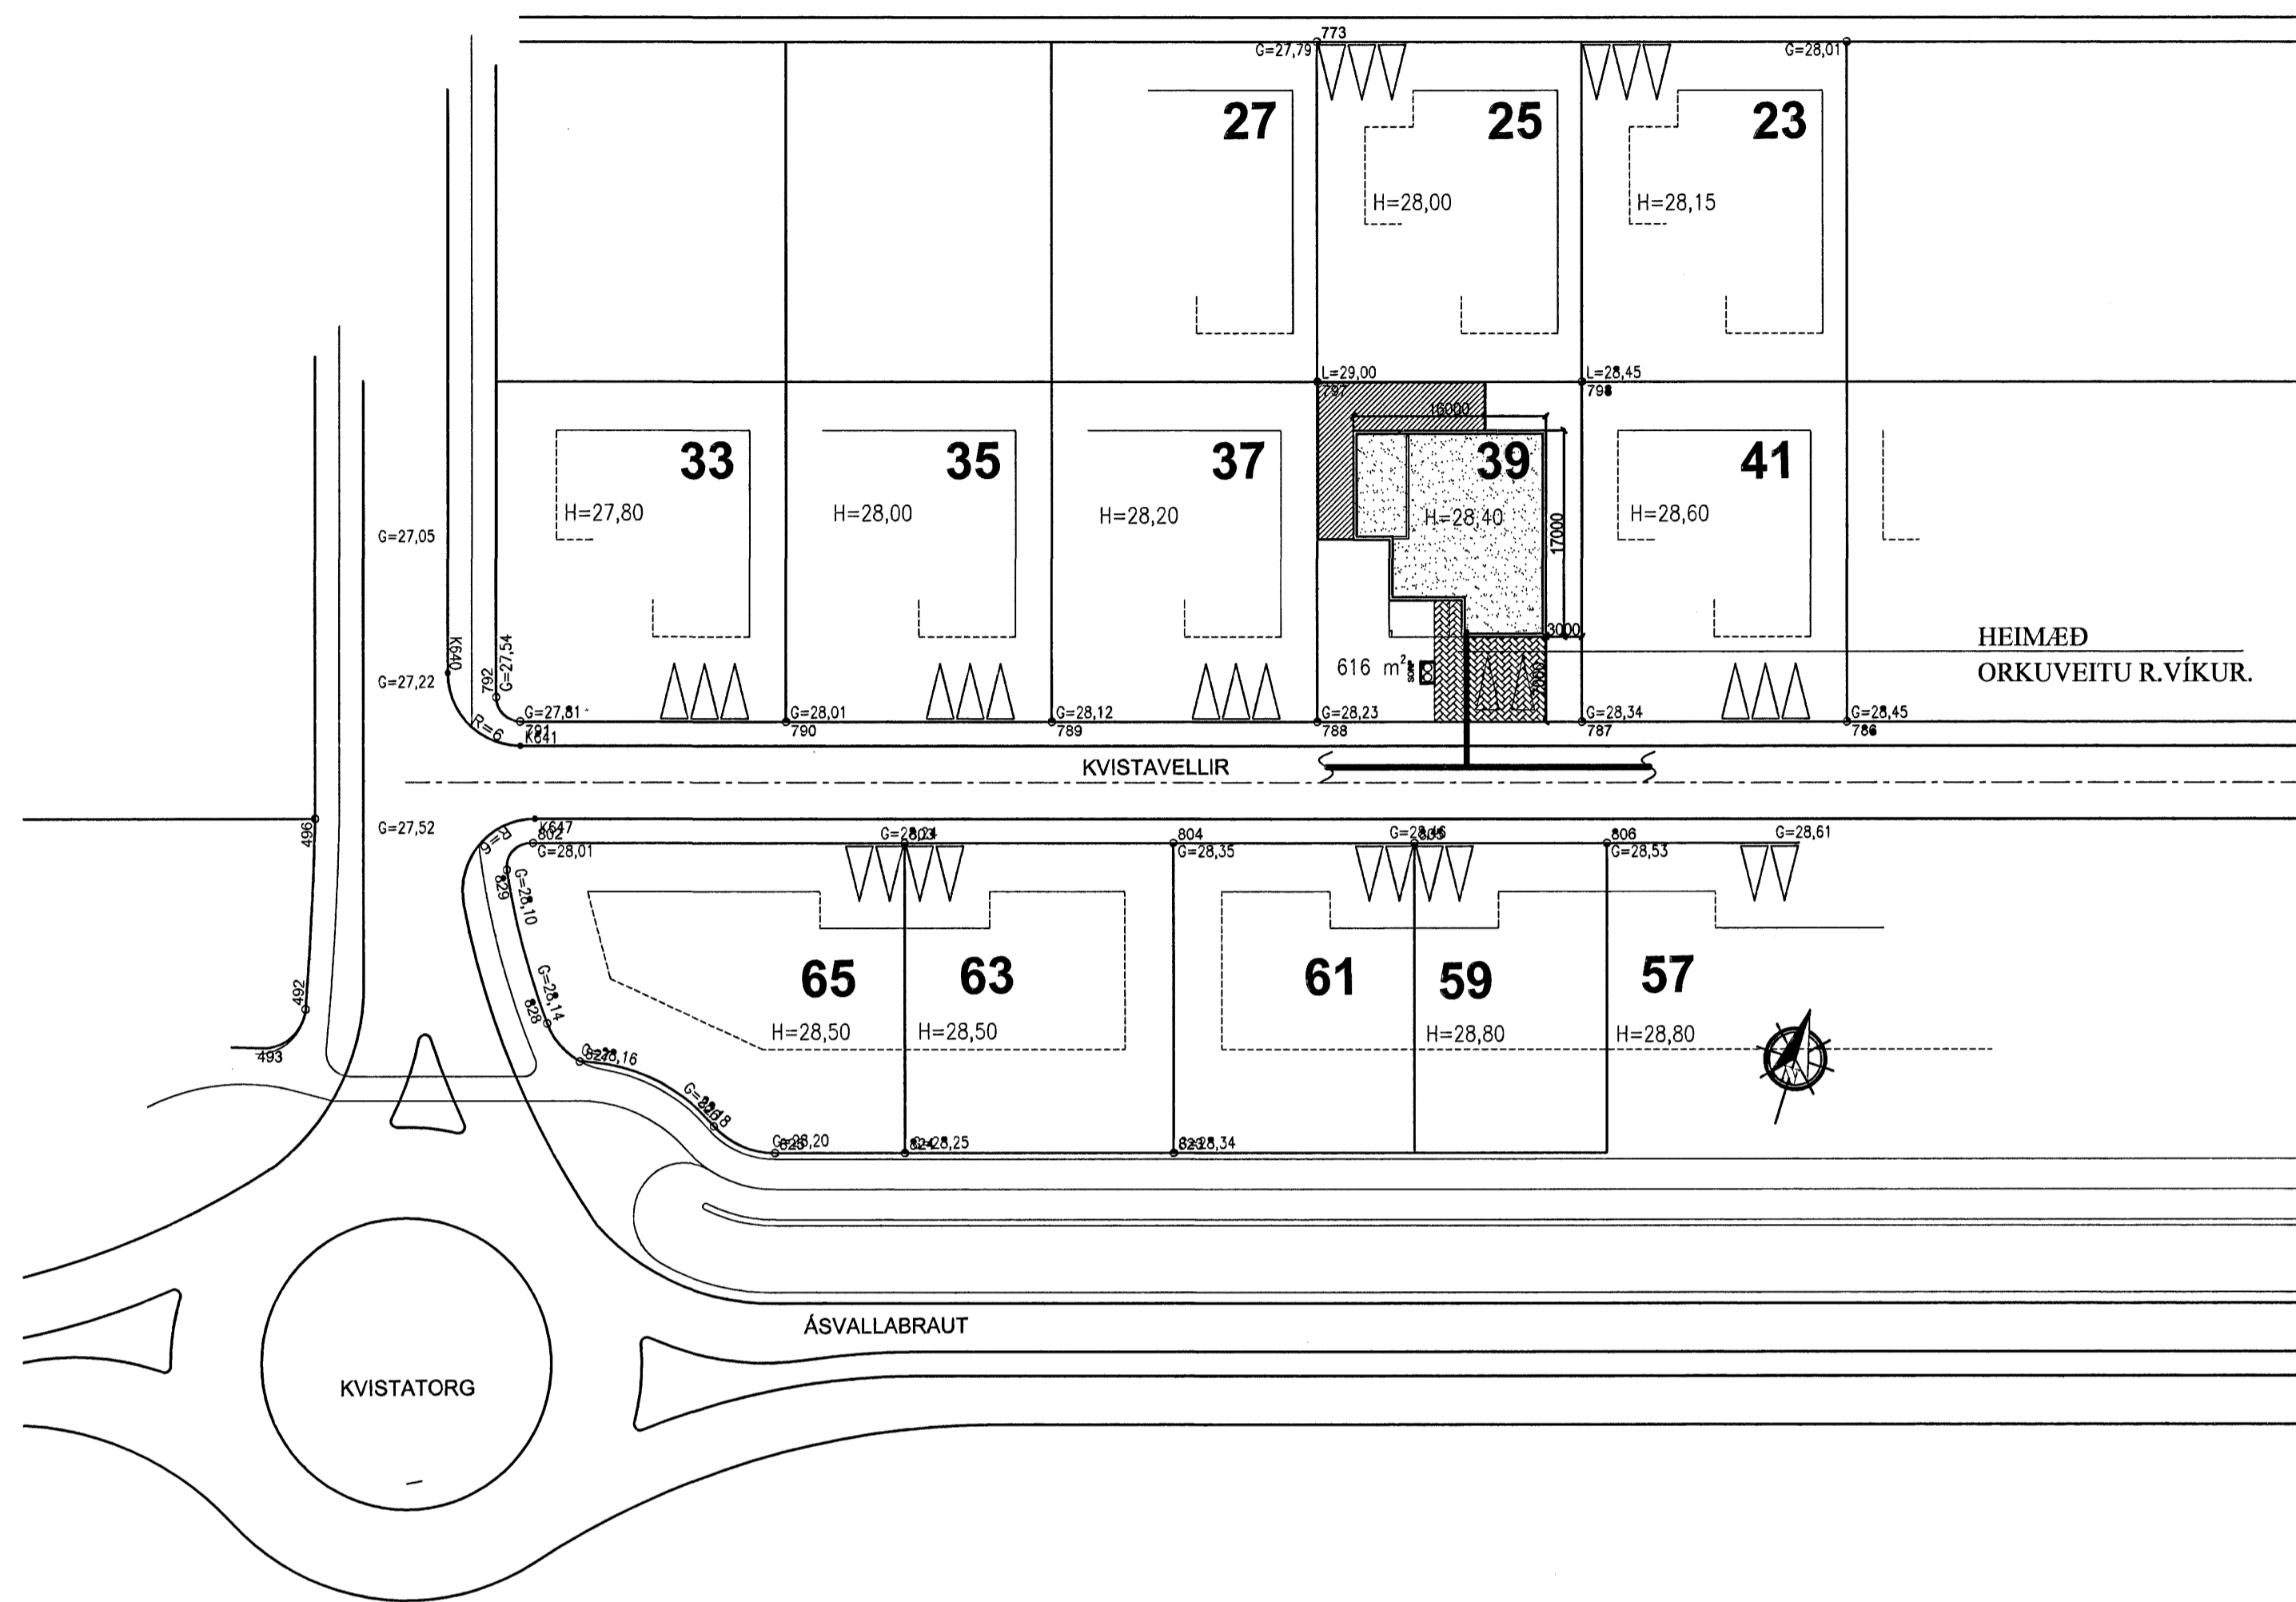

Byggingafulltrúi Hafnarfjarðar
 Afgreitt þann
 16 AUG 2007
 G. G.


TAFLA YFIR TÖPPUNARSTADI:

Allir tappstaðir eru $\phi 15$ mm, nema annað sé tekið fram.

Tæki	Sk.st.	Fjöldi	Kalt	Heitt
Vatnssalerni	VS.	2	0,2	-
Handlaugar	HL	2	0,2	0,2
Stálvaskar	SV	2	0,2	0,2
Eldhúsvaskar	EV	1	0,2	0,2
Sturtuböð	SB	1	0,2	0,2
Þvottavélar	ÞV	1	0,2	0,2
Uppþvottavélar	UV	1	0,2	0,2
Garðkranar	G	1	0,3	-
Baðkór	B	1	0,2	0,2
Ræstivaskar	RV	-	-	-
Alls:			1,9 l/s	1,4 l/s

Heimæð vatnsveitu: PL $\phi 32$ (1")

TENGIGRIND, RÚMMYND. 1:20

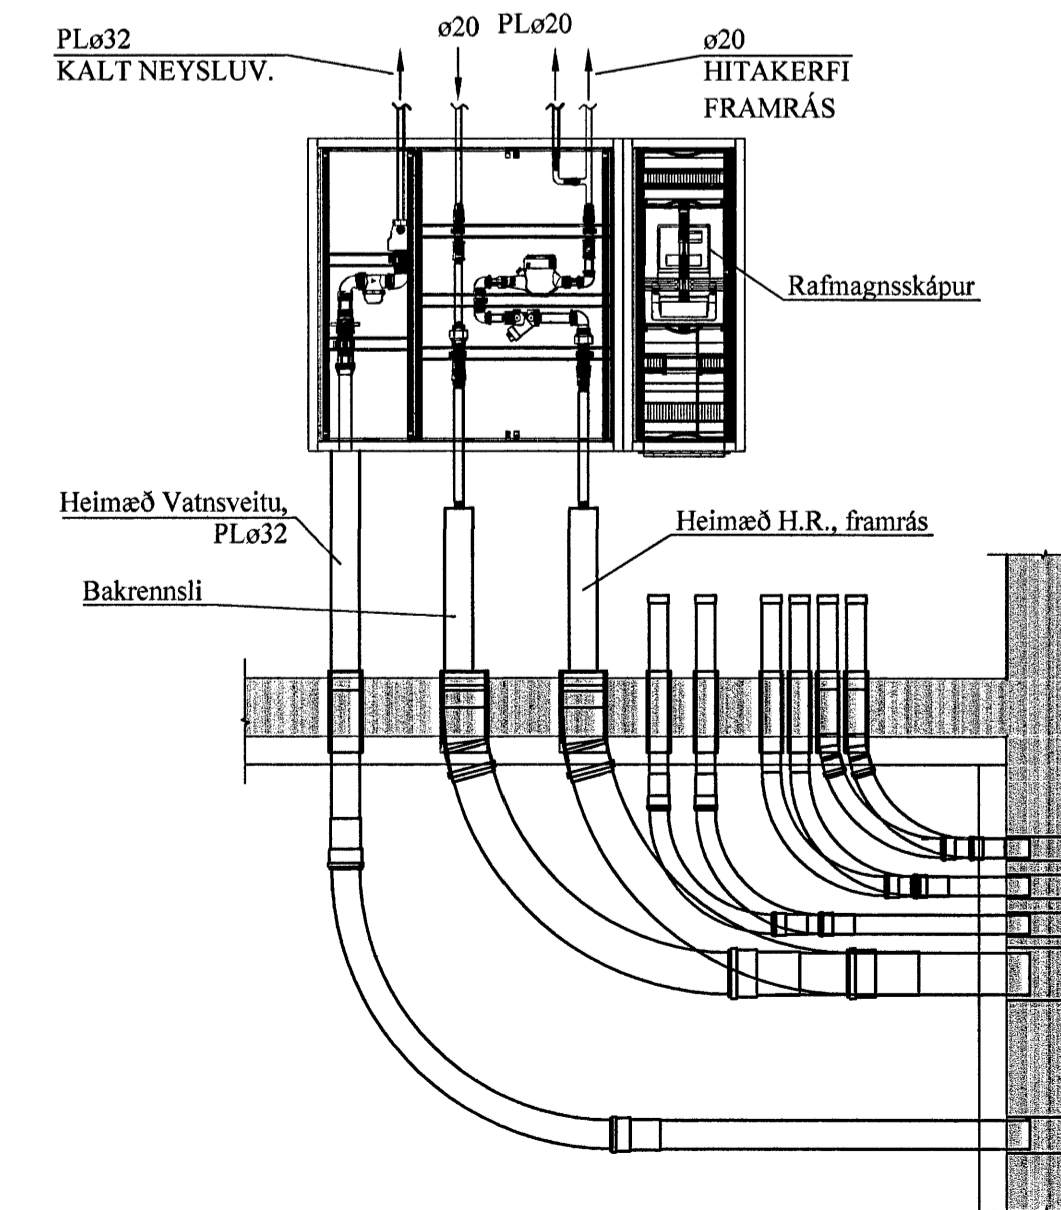

Sigrún Ó.

BREYTINGAR

TILVÍSANIR:
 SKÝRINGAR..... SIÁ TEIKN. NR. 2-01

[Signature]

Reikn.	Jón Kr	Júlí '06	Útgáfa:	14.07.2006
Teikn.	JKR	Júlí '06	Kvarði:	1:500
Ath.				1:20
Samþ.				
KVISTAVELLIR 39				Nr.
Hafnarfjörður				2-05
Verkhúti HITA- OG ÞRIFAKERFI, AFSTÖÐUMYND, OG TENGIGRIND. TAFLA YFIR TÖPPUNARSTADI.		Jón Kristjánsson Byggingarvenjufélagur FVFI Skúlagata 19 101 Reykjavík Sími: 551-9200 Gsm: 863-2154 fex: 210154-6229 Netfang: jkris@aimnet.is http://www.VJK.is		