KERFISMYND GÓLFHITAKERFIS.

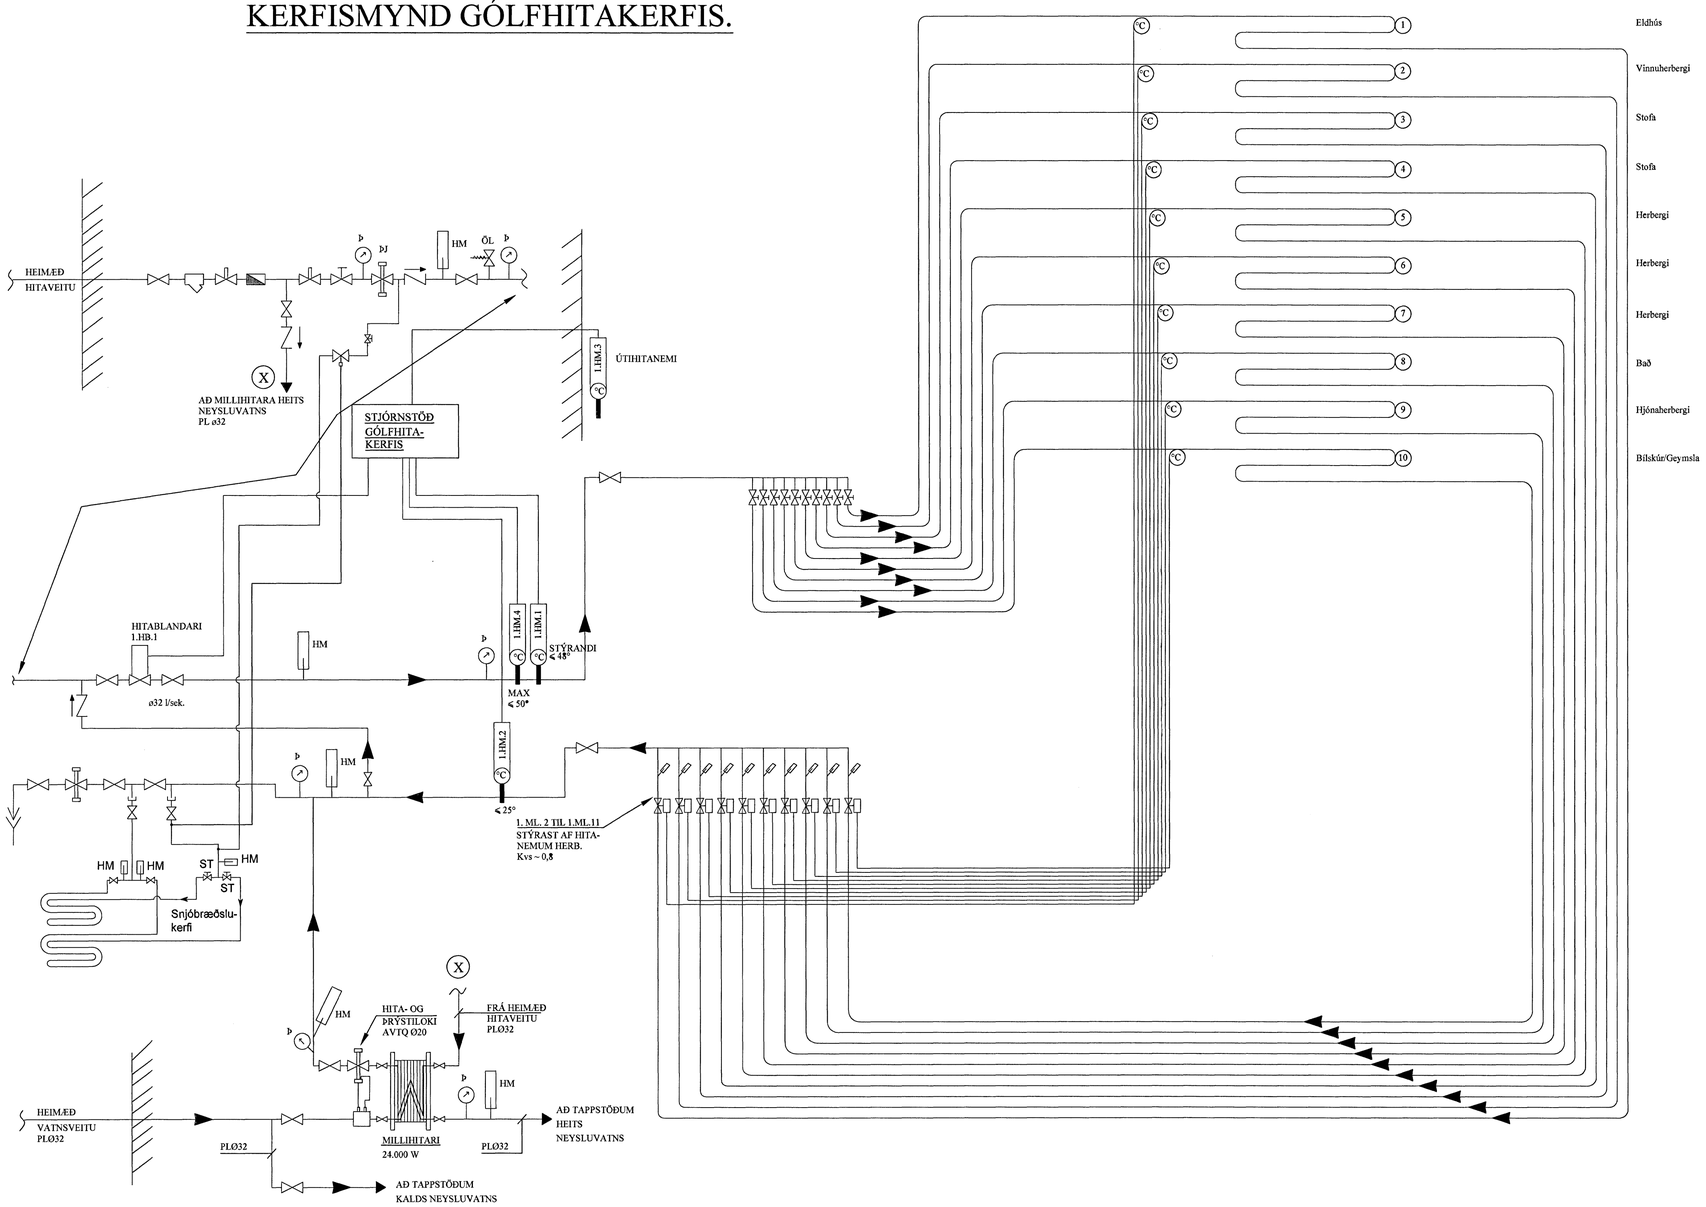

TENGIKISTA GÓLFHITALAGNA 10 STÚTAR

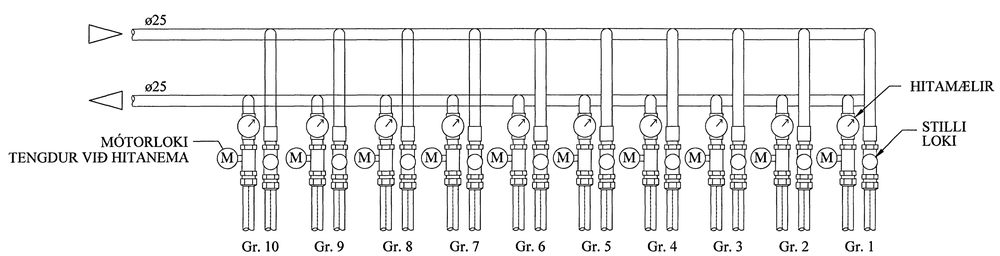

KERFISLÝSING, GÓLFHITAKERFI

GÓLFHITAKERFI ER BEINTENGT MEÐ OG UPPBLÖNDUN ÞAR SEM HITABLANDARI 1.HB.1 HELDUR INNSTILLTUM FRAMRÁSARHITA STÖÐUGUM, MAX 48°OG STJÓRNAÐ ER AF VATNSHITASKYNJARA OG ÚTIHITANEMA.

ÚTIHITASKYNJARI EYKUR/MINNKAR RENNSLI Í GEGNUM 1.HB.1 EFTIR ÚTIHITA. ÞEGAR ÚTIHITI ER -15°C ÞÁ ER FRAMRÁSARHITI Á GÓLFHITAKERFI STILLTUR Á 48°C. ÞEGAR ÚTIHITI ER 0°C ÞÁ LÆKKAR FRAMRÁSARHITINN Í 35°C. FRAMRÁSARHITI GÓLFHITAKERFIS FER ÞÓ ALDREI NIÐUR FYRIR INNSTILLT ÓSKGILDI.

RENNSLI Í HVERRI GÓLFHITALÖGN ER STJÓRNAÐ MEÐ MÓTORLOKUM SEM TENGDIR ERU HITANEMUM / STILLUM Í HVERJU RÝMI.

Byggingafulltrúi Hafnarfjarðar
Afgreitt þann
16 AUG 2007
G.G.

TÆKJALISTI:

1.HB.1	HITABLANDARI STÝRIR BLÖNDUNARHITASTIGI VATNS INN Á GÓLFHITAKERFI
1.HM.1	HITASKYNJARI, STÝRANDI HITASKYNJARI ER STAÐSETTUR Í FRAMRÁS EFTIR BLÖNDUN. STILLTUR Á 48°C
1.HM.2	HITASKYNJARI HITASKYNJARI ER STAÐSETTUR Í BAKRÁS STILLTUR Á 25°C
1.HM.3	ÚTIHITANEMI MÆLISVIÐ -10 - 20°C. EYKUR/MINNKAR RENNSLI Í GEGNUM MÓTORLOKA EFTIR ÚTIHITASTIGI
1.HM.4	HITANEMI LOKAR FYRIR SEGULLOKA EF HITASTIG ≥50°C

SKÝRINGAR:

MERKINGAR:

- KALT VATN
- HEITT VATN
- FRAMRÁS HITALAGNAR
- BAKRÁS HITLAGNAR
- RENNILOKI / KÚLULOKI
- ÞRÝSTIJAFNARI
- STILLILOKI
- EINSTREYMISLOKI
- ÖRYGGISLOKI
- UPPBLÖNDUNARLOKI
- HITASTÝRÐUR LOKI
- SEGULLOKI
- MÓTORLOKI
- SÍA
- HITAMÆLIR
- HITANEMI
- ÞRÝSTINGSMÆLIR
- ÞRÝSTINGSNEMI
- TÆMING

Sigrún Ólafs

BREYTINGAR		

TILVÍSANIR:

SKÝRINGAR..... SJÁ TEIKN. NR. 2-01

Reikn.	JKR	SEPT. '06	Útgefið:	21.11.2006
Teikn.	JKR	SEPT. '06	Kvarði:	ENGINN
Ath.				
Samþ.				

KVISTAVELLIR 39
Hafnarfirði

Nr. 2-06

Verkhluti
GÓLFHITA- OG NEYSLUVATNSLÖGN, KERFISMYND OG SKÝRINGAR.

Jón Kristjánsson
Byggingarverkfræðingur
FVFÍ
Skúlagata 19
101 Reykjavík
Sími: 551-8820 Gsm: 863-2154
Kt: 210754-4829
Netfang: jokris@simnet.is
http://www.vjk.is