



Grunnlagnir 1:50

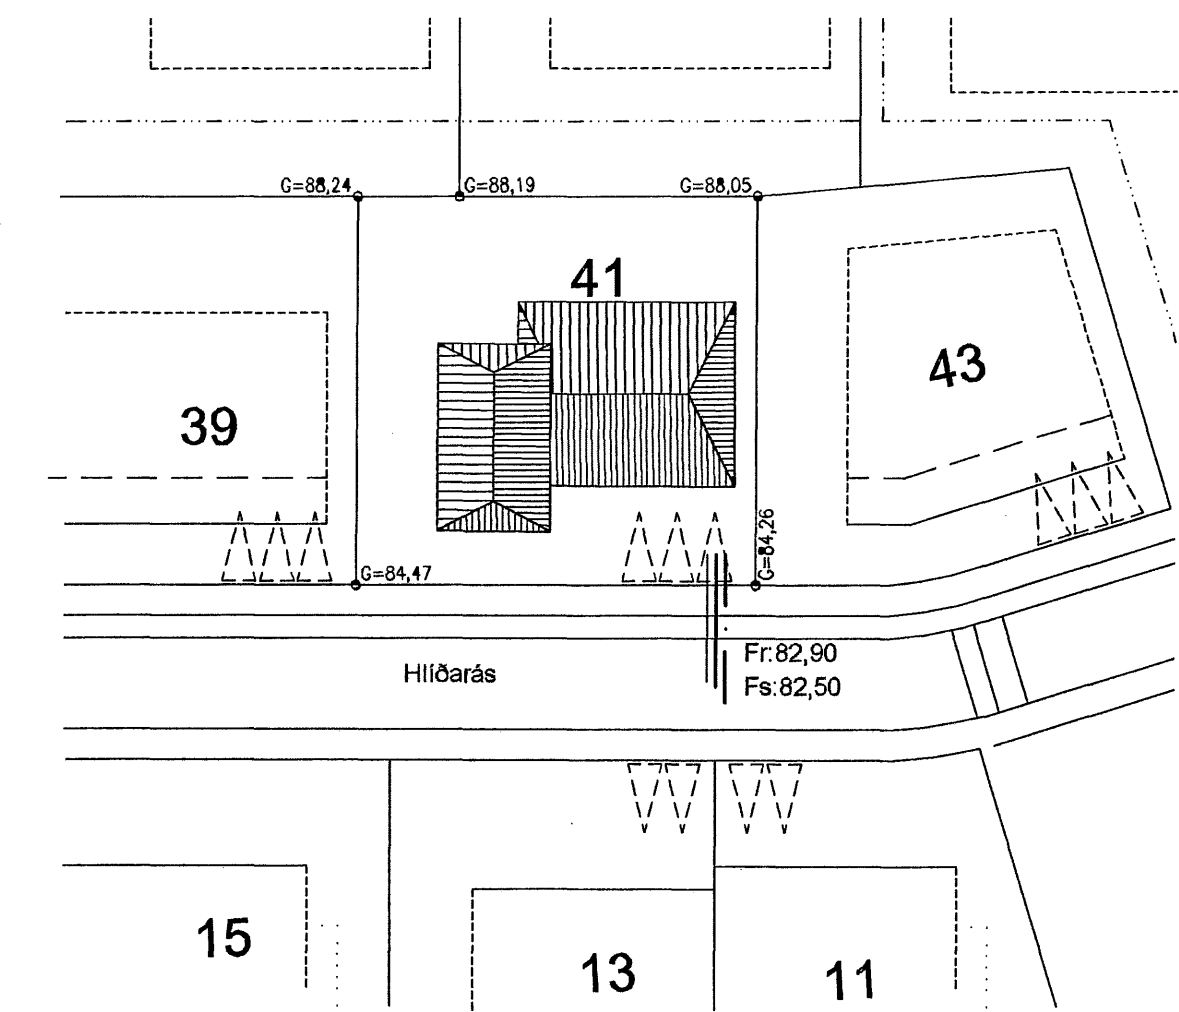

Afstöðumynd 1:500

Tákn fyrir laginir

Skjólagn	VS Vatnssalerni
Regnvatnslagn	HL Handlaug
Jarðvatnslagn	SK Bætur
Jarðvatns-Regnvatnslagn	SB Sléttubætur
Neystuván	EV Elduvaskur
Bakrenni Hlæveltu	IV Þvottavél
	SV Skólavaskur
	GNF Cegnumreymisniðurfall
	NF Niðurfall
	FP Fallþipa
	bN Þakniðurfall

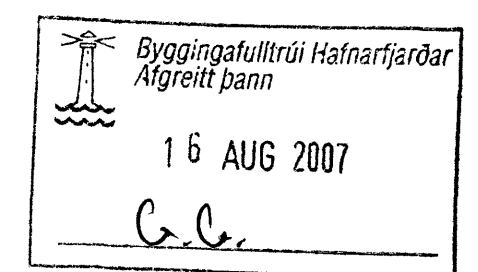

Skýringar

Fráveitulegnir undir botnplötu og utan með húsi skulu vera úr PVC.  
 Grafa skal fyrir lögnum í fullþappað fyllingaefti.  
 Undir og umhverfis rörin skal vera minnst 150 mm sandlag. Lagin skulu faga á belgrum ekki á múffum.  
 Skæya skal rör með þar til gerðum þéttþringjum.  
 Þessa skal gætt að rör gegi þarist eðlilega.

aðalhönnuður  
 Sveinbjörn Hinriksson - Arkitekt FAF - kt: 070385-4059

Útgáfa	Breyting	Dagsetning	Hannað		
B1	Óuppfyllt rými	19.07.2007	S.H.		
<b>Sveinbjörn Hinriksson</b> Byggingateknifræðingur Kt. 160851-2529 Brekkugötu 8 Hafnarfirði Sími: 555-4008, 561-9951 Netfang: svennh@irnet.is		Staður <b>Hlíðarás 41 Hafnarfirði</b> Skýring <b>Grunnlagnir</b>			
Hannað / Teiknað	Kvart	Dagsetning	Verkr.	Teikn.nr.	
<i>[Signature]</i>	1:50	1:500	31.7.07	03-07	2-01