


**Skýringar**  
 Hæð rofa, tengla og símatengla er 110cm  
 Mál miðast við frágengið gólf og í miöju tengibúnaðar  
 Þetta á við ef annars er ekki getið á teikningu.  
 Taka skal mið af arkitekta- og smíðateikningum

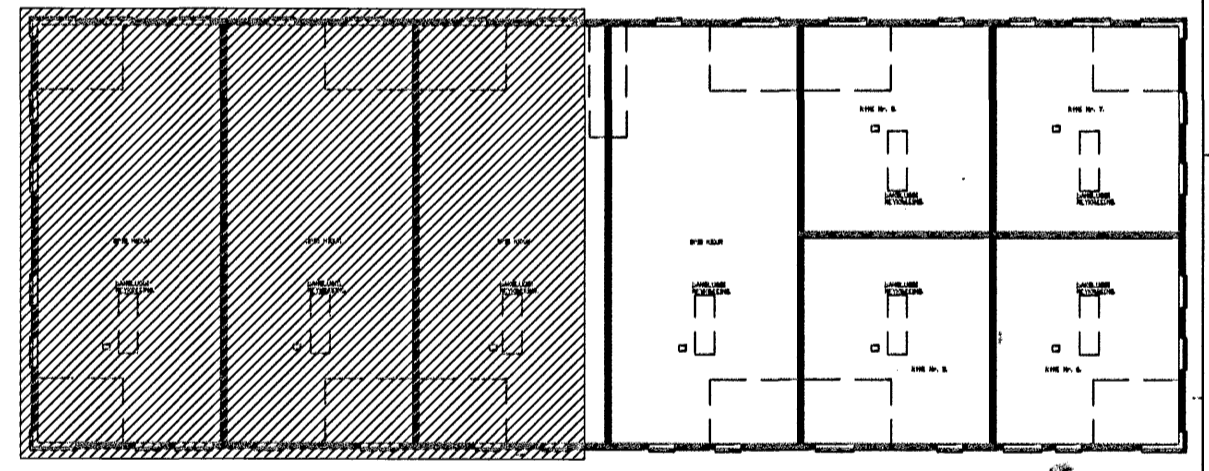

**ÚTI** **INN**  
 ARKITEKTAR  
 Jón Þór Þorvaldsson AÍ, FSSA  
 Kt. 021256 7579

*Jón Þór Þorvaldsson*

Breytingar	Dags	Yfirfarið
1		
2		

Jóhann Baldursson  
 Löggiltur rafverktaki  
 Fjallalind 2, 201 Kópavogur  
 S: 892-0518  
 straumver@isl.is

Verkefni	<b>Raflagnir</b>
Staður	<b>Súðurhraun 6</b> Súðurhella 6 132K
Skýring	

Verknúmer	Teiknað	BÓG
Hönnun	JB	Bláð
Mkv	1:50	Dagsetning
Kt. 070256-3719		11.04.2007

**Inntök rafveitu og síma útfyrir lóðamörk**  
**100mm PEH + 2x50mmPEH + 2x32mm PEH**