
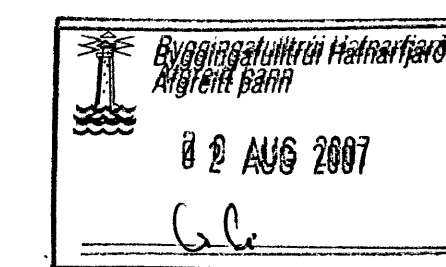


ÞRIFAKERFI 1. HÆÐ, GRUNNMYND.1:50

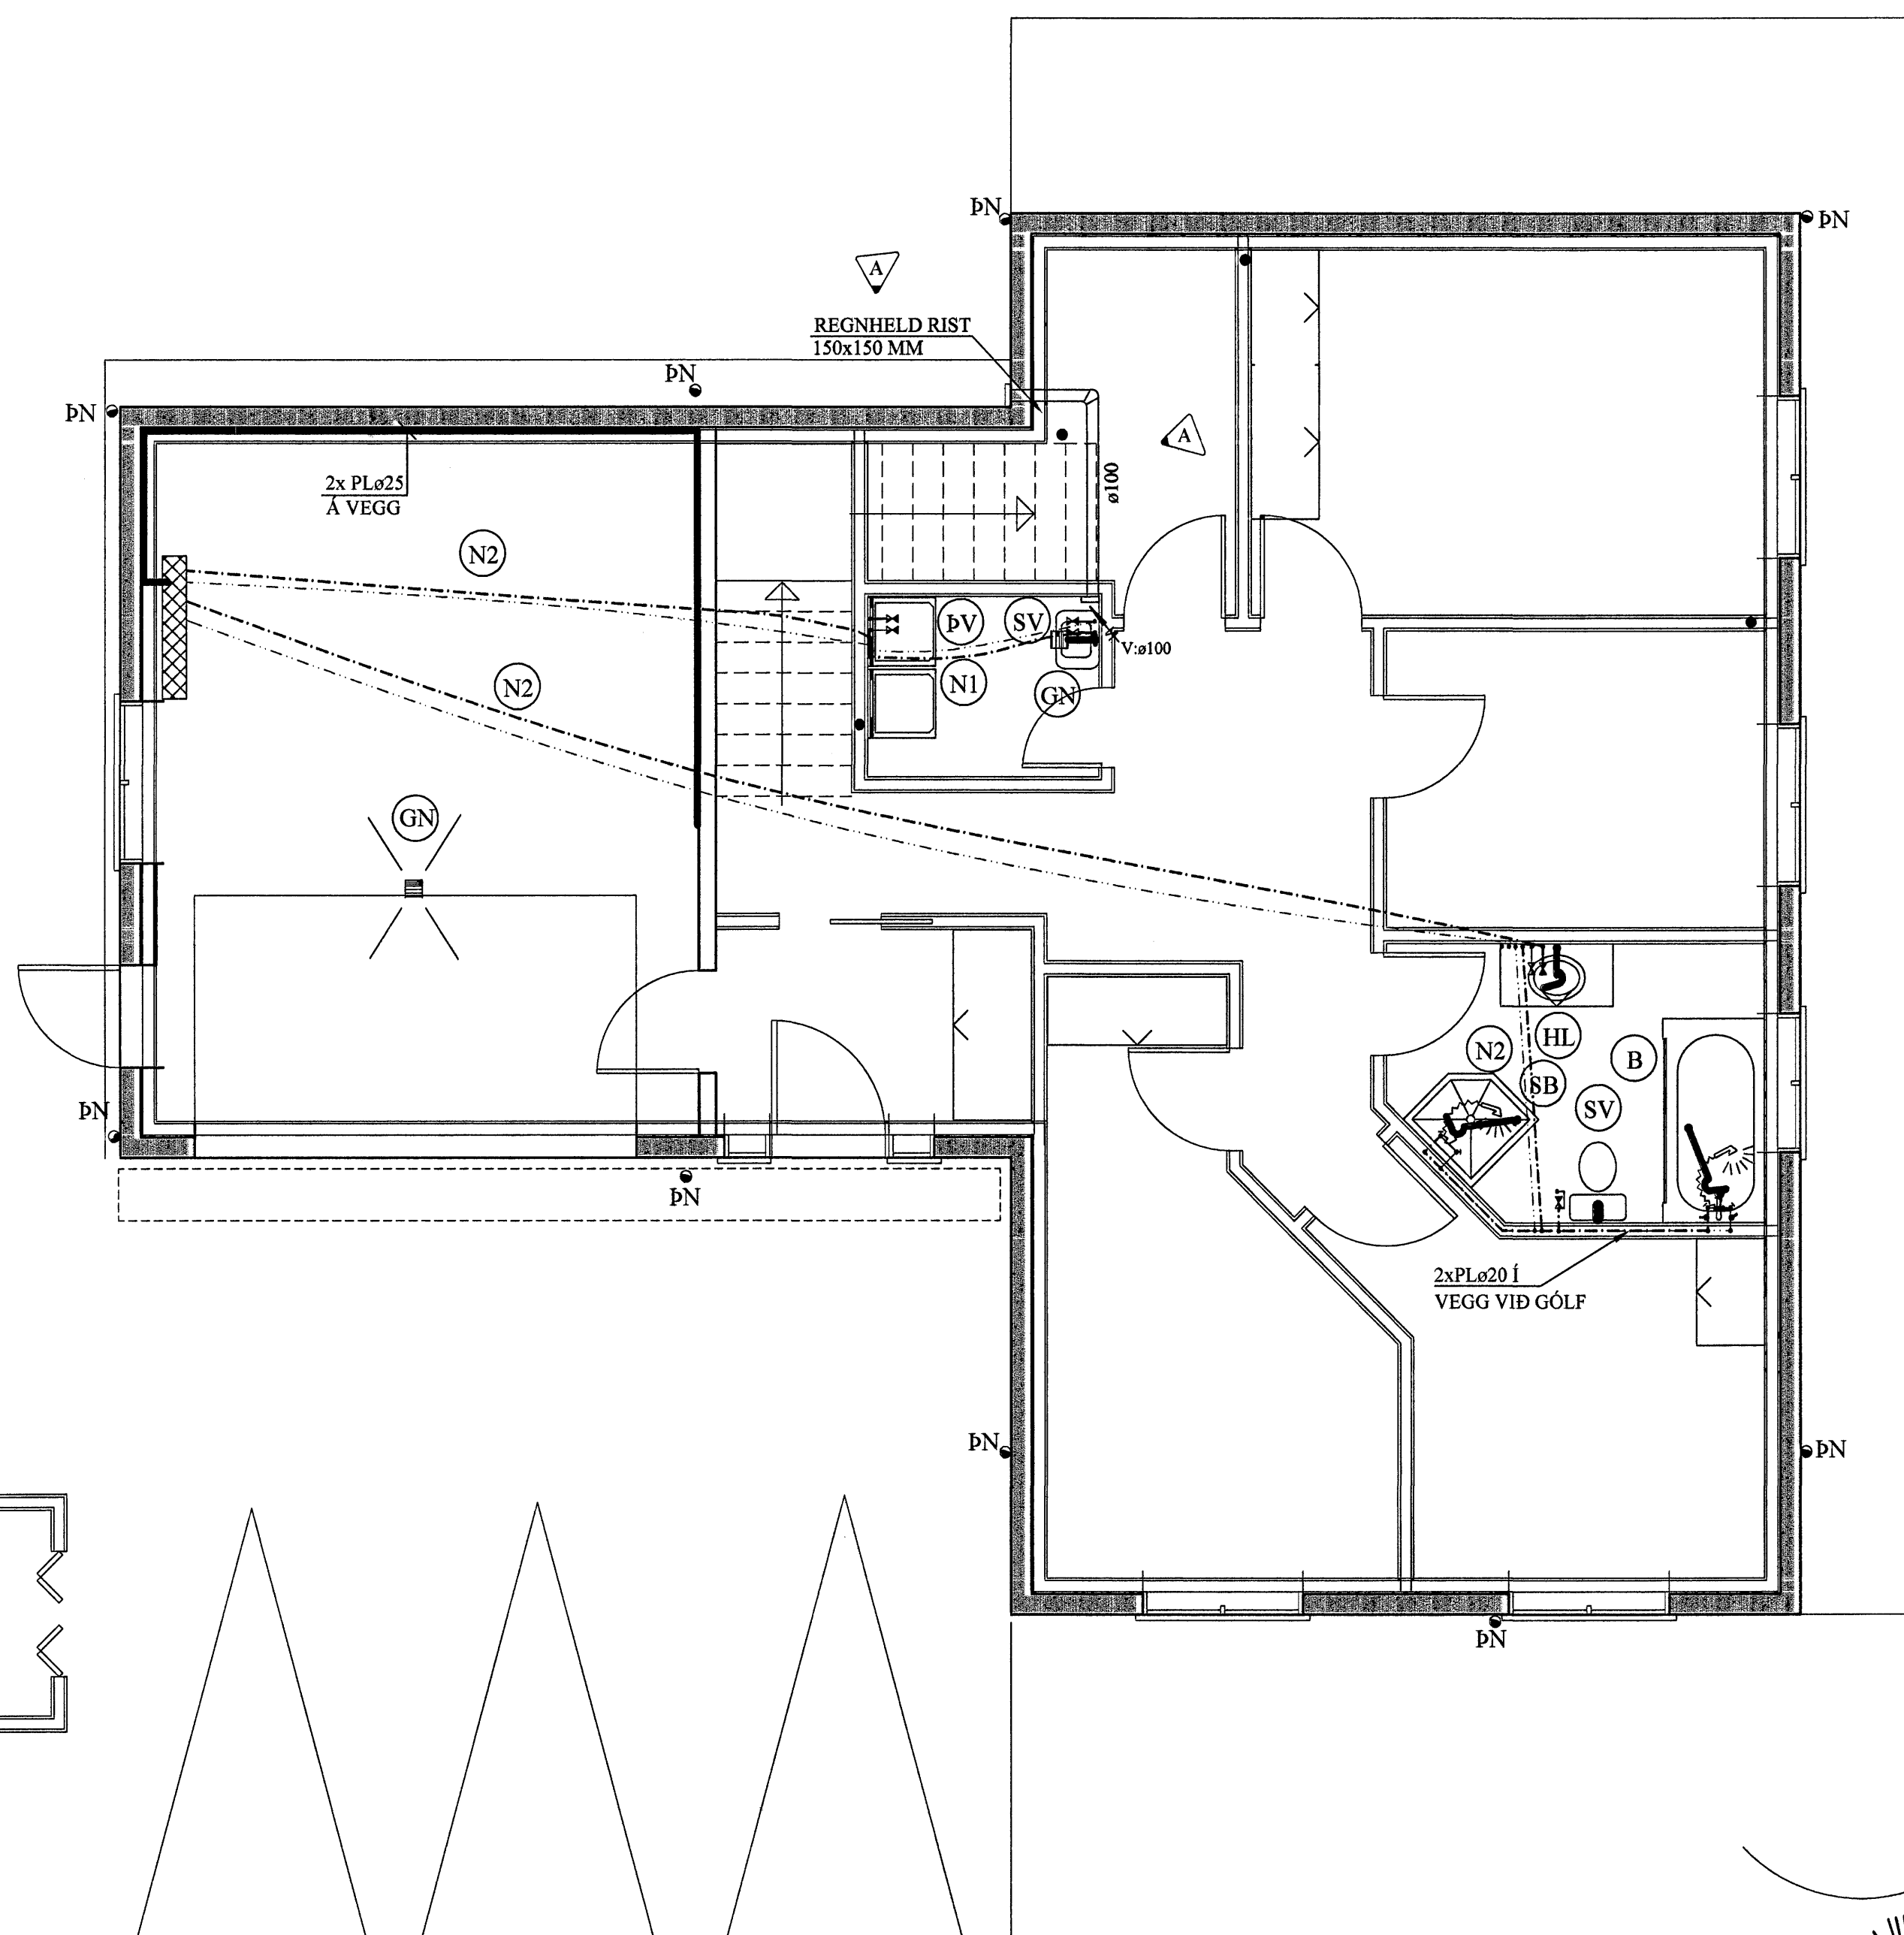

SKÝRINGAR FYRIR NEYSLUVATNSLAGNIR

RÖR Í NEYSLUVATNSLÖGN ERU ÚR PEX (KROSSBUNDIÐ HD POLYETHYLEN) Í SVEIGJANLEGU FÓÐURRÖRI NEMA ANNAÐ SÉ TEKIÐ FRAM.
 VATNSRÖRIN SKULU ÞOLA 70°C SAMFELT VÍÐ 1 MPa VINNUÞRÝSTING.
 TENGISTYKKI SKULU VERA ÚR AFZINKUNARÞOLNU MESSING.

BIL MILLI FESTINGA SÉ SAMKV.EMT IST-67 OG FYRIRMÆLUM FRAMLEIÐANDA RÓRANNA.

ALLAR LEIÐSLUR Í NEYSLUVATNSLÖGN AÐRAR EN LEIÐSLUR Í FÓÐURRÖRUM SKULU EINANGRAST. MEÐ ÁDRAGSEINANGRUN.

KERFIÐ SKAL ÞOLA 0,6 MPa VINNUÞRÝSTING OG PRÓFAST MEÐ 1,0 MPa ÁÐUR EN LEIÐSLUR ERU HULDAR.

ALLT EFNI OG FRÁGANGUR KERFISINS SÉ Í SAMRÆMI VÍÐ ÁKV.ÆÐI IST-67 OG GILDANDI REGLUGERÐIR.

ÖNEFNÐAR TENGILEIÐSLUR AÐ TÆKJUM ERU 16x2,2 ÁLPEX.

A	07.08.'07	LOFTR.ÉS. O.FL.	Jón Kr.
BREYTINGAR			

TILVÍSANIR:
 SKÝRINGAR..... SJÁ TEIKN. NR. 2-01

LOFTRÆSISTOKKAR:

LOFTRÆSIRÖR SKULU SMÍÐUÐ ÚR 0.6 mm ÞYKKUM SPIRALRÖRUM. ST.ÆRÐIR SK. GRUNNM. VEFJA SKAL 50 mm STEINULL UM ÚTSOGSSTOKKA.

ÚTSOGSVENTILAR SKULU VERA SAMBÆRILEGIR VÍÐ KSO FRÁ LAPINLEIMU. ST.ÆRÐIR SKV. GRUNNMYND.

(N1) : NEYSLUVATNSLÖGN: PEX ø16 Í PLø 34/29 FÓÐURRÖRI.

(N2) : NEYSLUVATNSLÖGN: PEX ø20 Í PLø 39/35 FÓÐURRÖRI.

Magnús Þorsteinsson 010237-7357

Reikn.	Jón Kr	MAÍ '07	Útgefð:	07.05.2007
Teikn.	GN	MAÍ '07	Kvarði:	1:50
Ath.				1:10
Samþ.				

FURUÁS 35 Nr. 2-03
 Hafnarfirði

Verkhlutur
 ÞRIFAKERFI, 1. HÆÐ,
 GRUNNMYND,
 SKÝRINGAR.

Jón Kristjánsson
 Byggingarverkefingur
 FVJF
 Skulagata 19
 101 Reykjavík
 Sími: 555-0820 Gsm: 893-2154
 Kt: 210754-4829
 Netfang: jkris@vinnnet.is
 http://www.VJK.is