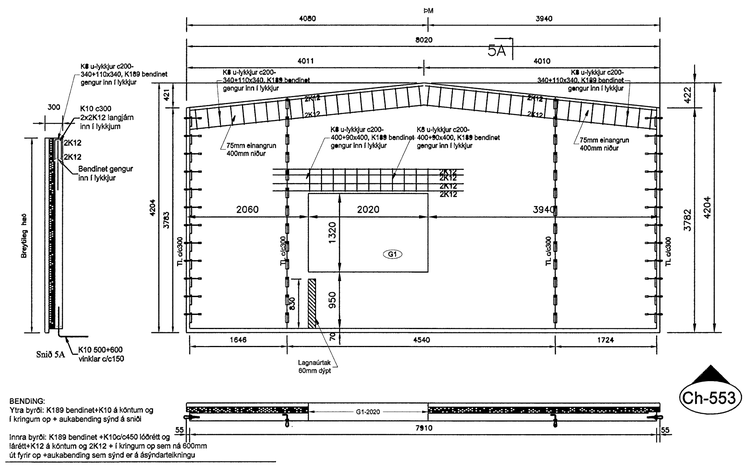

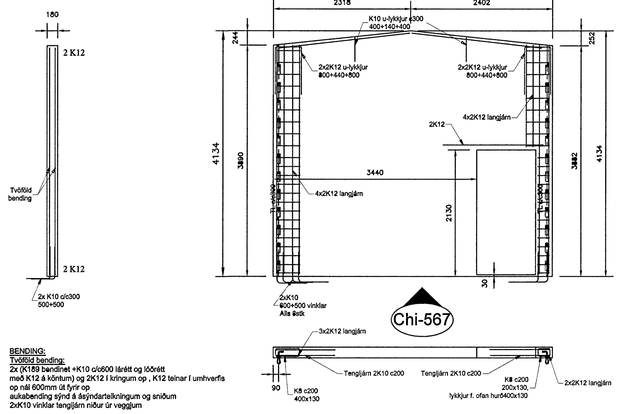

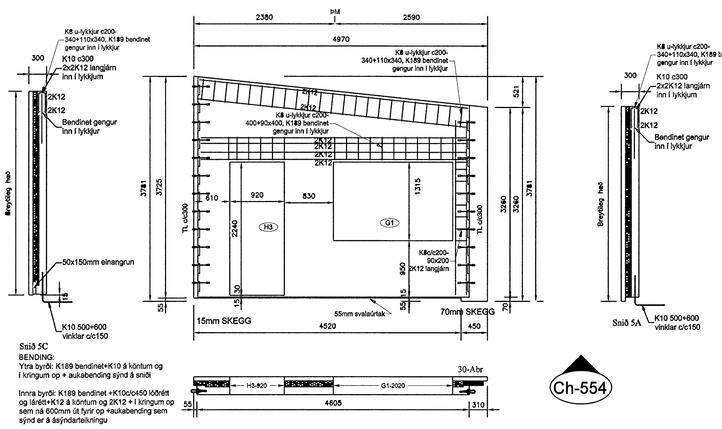

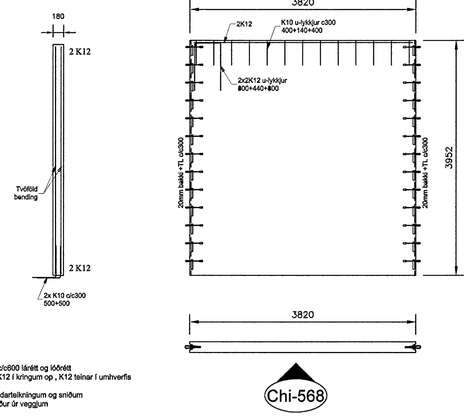

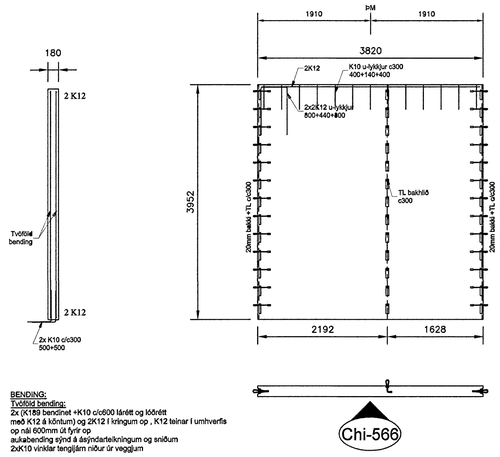

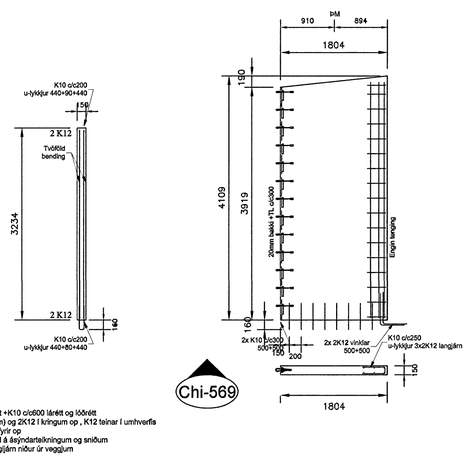

Byggingafulltrúi Hafnarfjarðar
Afgreitt þann
15 AUG 2007

Teiknað af: Sigurbjartur Halldórsson, kt. 230658-3479, s: 5768022, Laxakvísl 35, 110 Reykjavík	Verkkaupi: Klettar ehf	Verkstaður: Cuxhavengata 1, Hafnarfirði	
	Dagsetning: 13.08.07	Teikning: Einingarteikningar Ch-553-554 Chi-566-569	Hönnunarnúmer: B140
Uppsett: Sigurbjartur Halldórsson	Mælikvarði: 1:50		Verknúmer: 05-1
Yfirfarið: Gísli Hermannsson			
Teiknistofa:	Teiknistofa samþykkir: 14/8 07		