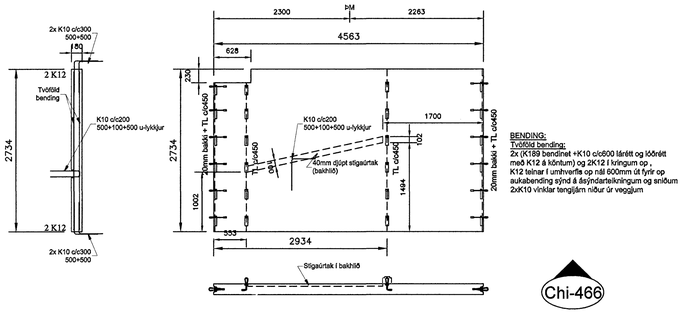

Chi-466

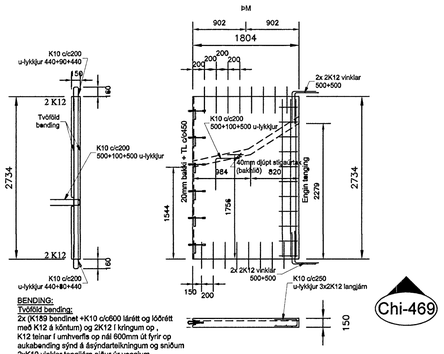

BENDING:
Tvöföld bending:
2x (K189 bendinet +K10 c/c600 lárétt og lóðrétt
með K12 á kóntum) og 2K12 í kringum op ,
K12 teinar í umhverfis op nál 600mm út fyrir op
aukabending sýnd á ásýndarteikningum og sniðum
2xK10 vinklar tengjáms niður úr veggjum

Chi-469

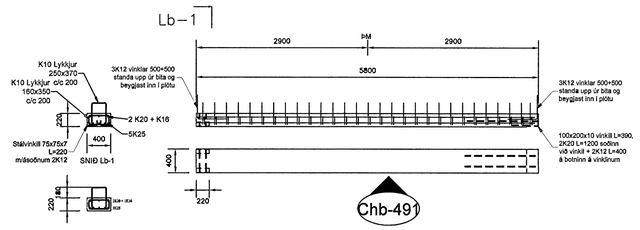

Chb-491

BENDING:
Tvöföld bending:
2x (K189 bendinet +K10 c/c900 lárétt og lóðrétt
með K12 á kóntum) og 2K12 í kringum op , K12 teinar í umhverfis
op nál 600mm út fyrir op
aukabending sýnd á ásýndarteikningum og sniðum
2xK10 vinklar tengjáms niður úr veggjum

Chi-467

BENDING:
Tvöföld bending:
2x (K189 bendinet +K10 c/c450 lárétt og lóðrétt
með K12 á kóntum) og 2K12 í kringum op ,
K12 teinar í umhverfis op nál 600mm út fyrir op
aukabending sýnd á ásýndarteikningum og sniðum
2xK10 vinklar tengjáms niður úr veggjum

Chi-472

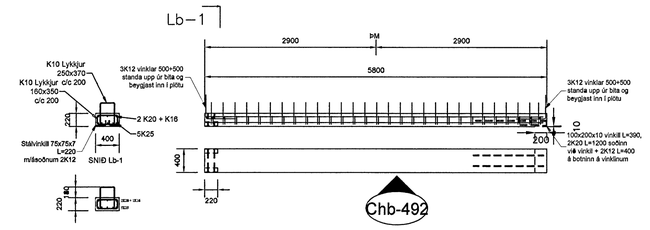

Chb-492

BENDING:
Tvöföld bending:
2x (K189 bendinet +K10 c/c600 lárétt og lóðrétt
með K12 á kóntum) og 2K12 í kringum op ,
K12 teinar í umhverfis op nál 600mm út fyrir op
aukabending sýnd á ásýndarteikningum og sniðum
2xK10 vinklar tengjáms niður úr veggjum

Chi-468

BENDING:
Tvöföld bending:
2x (K189 bendinet +K10 c/c450 lárétt og lóðrétt
með K12 á kóntum) og 2K12 í kringum op ,
K12 teinar í umhverfis op nál 600mm út fyrir op
aukabending sýnd á ásýndarteikningum og sniðum
2xK10 vinklar tengjáms niður úr veggjum

Chi-473

Byggingafulltrúi Hafnarfjarðar
Afgreitt þann
15 AUG 2007

Byggingar: Sigurbjartur Halldórsson, kt. 230656-3479, s: 8766022, Laxakvísl 35, 110 Reykjavík	Verkkaupi: Klettar ehf	Verkstaður: Cuxhavengata 1, Hafnarfirði	
	Hönnuður: Sigurbjartur Halldórsson	Dagsetning: 13.08.07	Teikning: Einingarteikningar Chi-466 til Chi-492
	Teiknað: Gísli Hermannsson	Mælikvarði: 1:30	Teikning nr.: B138
Samþykkt:	Samþykkt skráningartafla:		Útgáfa: 05-1