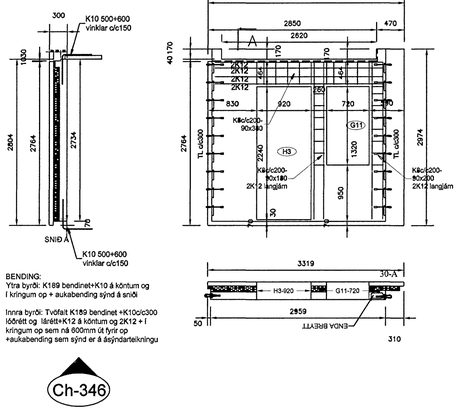

BENDING:
Ytra byrði: K189 bendinet+K10 á kóntum og
í kringum op + aukabending sýnd á sniði

Innra byrði: Tvöfalt K189 bendinet +K10c/c300
lóðrétt og lárétt+K12 á kóntum og 2K12 + í
kringum op sem ná 600mm út fyrir op
+aukabending sem sýnd er á ásýndarteikningu

Ch-346

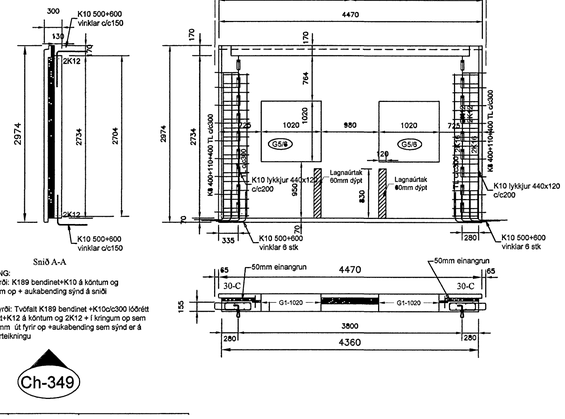

BENDING:
Ytra byrði: K189 bendinet+K10 á kóntum og
í kringum op + aukabending sýnd á sniði

Innra byrði: Tvöfalt K189 bendinet +K10c/c300 lóðrétt
og láréttt+K12 á kóntum og 2K12 + í kringum op sem
ná 600mm út fyrir op +aukabending sem sýnd er á
ásýndarteikningu

Ch-349

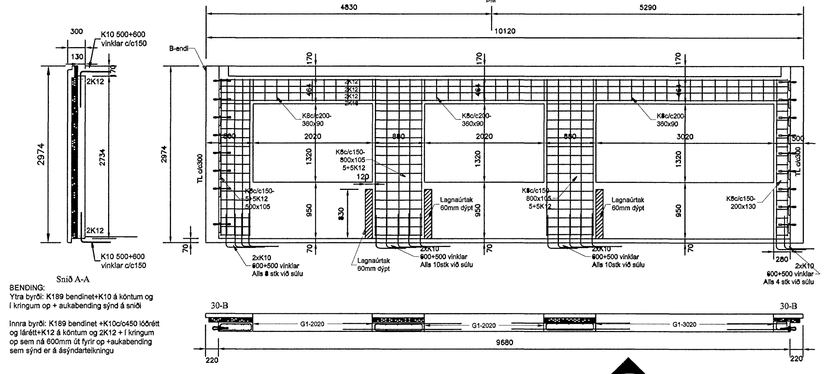

BENDING:
Ytra byrði: K189 bendinet+K10 á kóntum og
í kringum op + aukabending sýnd á sniði

Innra byrði: K189 bendinet +K10c/c450 lóðrétt
og láréttt+K12 á kóntum og 2K12 + í kringum
op sem ná 600mm út fyrir op +aukabending
sem sýnd er á ásýndarteikningu

Ch-347

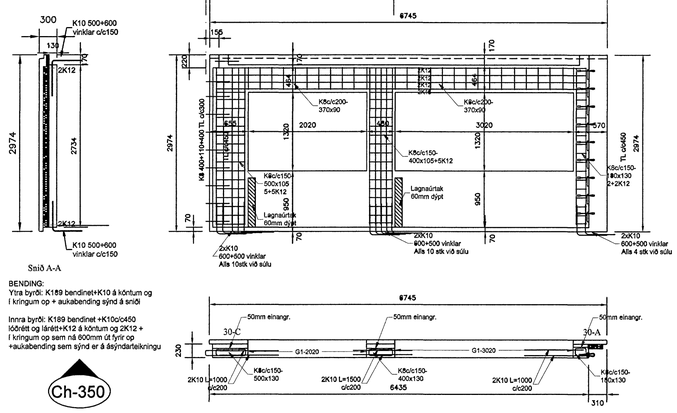

BENDING:
Ytra byrði: K189 bendinet+K10 á kóntum og
í kringum op + aukabending sýnd á sniði

Innra byrði: K189 bendinet +K10c/c450
lóðrétt og láréttt+K12 á kóntum og 2K12 +
í kringum op sem ná 600mm út fyrir op
+aukabending sem sýnd er á ásýndarteikningu

Ch-350

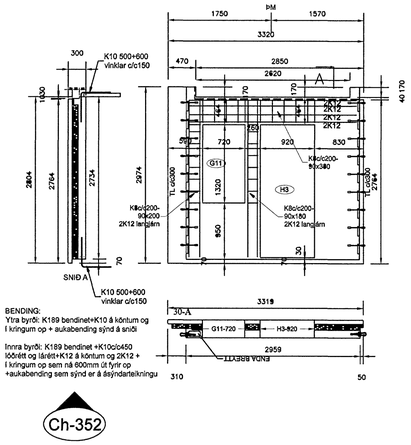

BENDING:
Ytra byrði: K189 bendinet+K10 á kóntum og
í kringum op + aukabending sýnd á sniði

Innra byrði: K189 bendinet +K10c/c450
lóðrétt og láréttt+K12 á kóntum og 2K12 +
í kringum op sem ná 600mm út fyrir op
+aukabending sem sýnd er á ásýndarteikningu

Ch-352

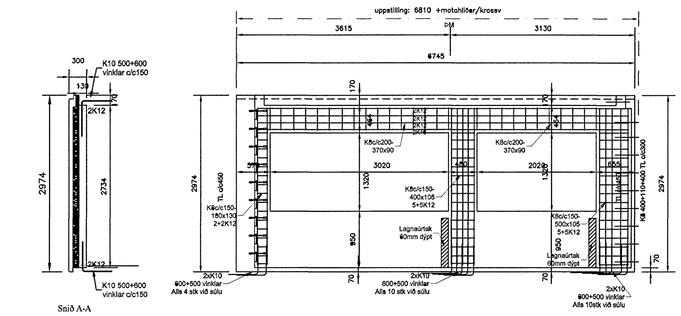

BENDING:
Ytra byrði: K189 bendinet+K10 á kóntum og
í kringum op + aukabending sýnd á sniði

Innra byrði: K189 bendinet +K10c/c450 lóðrétt
og láréttt+K12 á kóntum og 2K12 + í kringum op
sem ná 600mm út fyrir op +aukabending sem
sýnd er á ásýndarteikningu

Ch-348

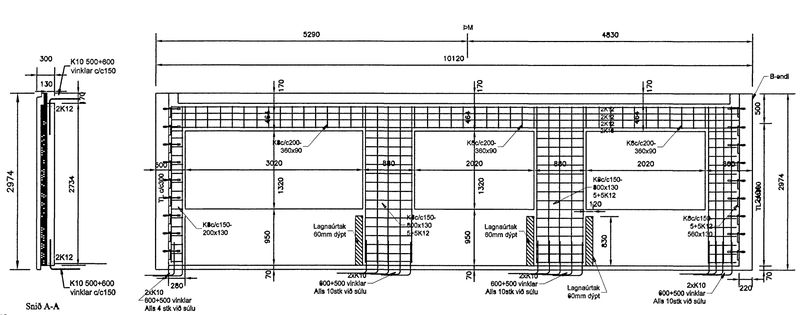

BENDING:
Ytra byrði: K189 bendinet+K10 á kóntum og
í kringum op + aukabending sýnd á sniði

Innra byrði: K189 bendinet +K10c/c450 lóðrétt
og láréttt+K12 á kóntum og 2K12 + í kringum op
sem ná 600mm út fyrir op +aukabending sem
sýnd er á ásýndarteikningu

Ch-351

Byggingafulltrúi Hafnarfjarðar
Afgreitt þann
15 AUG 2007
C.C.

Breytingar		Verkkaupi: Klettar ehf	Verkstaður: Cuxhavengata 1, Hafnarfirði
	Sigurbjartur Halldórsson kt. 230658-3479 Laxakvísl 35, 110 Reykjavík s: 8768022	Dagsetning: 13.08.07	Teikning: Einingarteikningar Ch-346 til Ch-352
	Teiknað: Sigurbjartur Halldórsson Yfirfarið: Gísli Hermannsson	Skalastærð: 1:50	Teikning nr.: B136 Útgáfa: 05-1
Samþykkt hönnuður	Samþykkt byggingarstjóri		