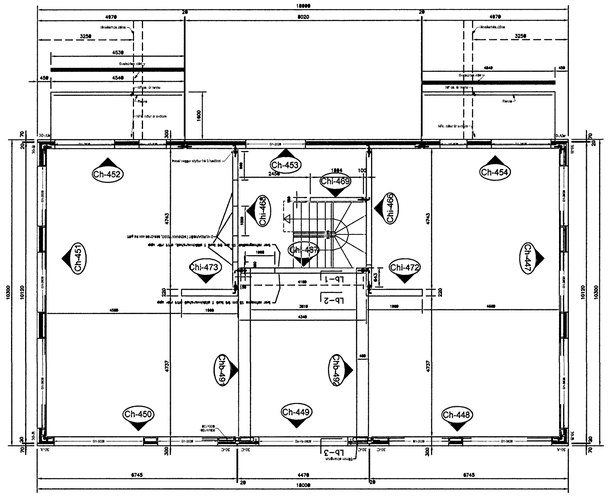

GRUNNMYND, SKRIFSTOFA 4.HÆÐ

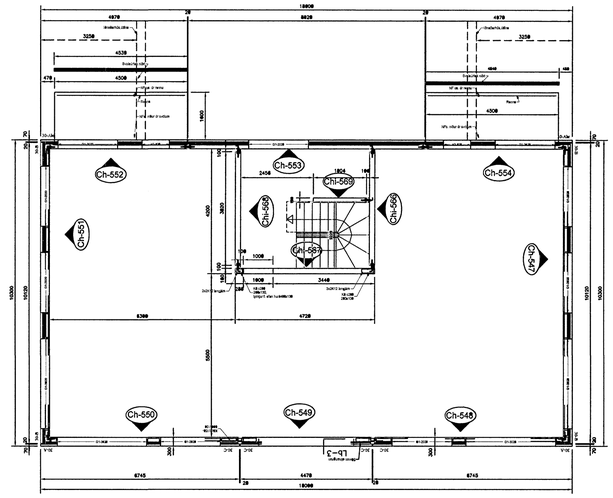

GRUNNMYND, SKRIFSTOFA 5.HÆÐ

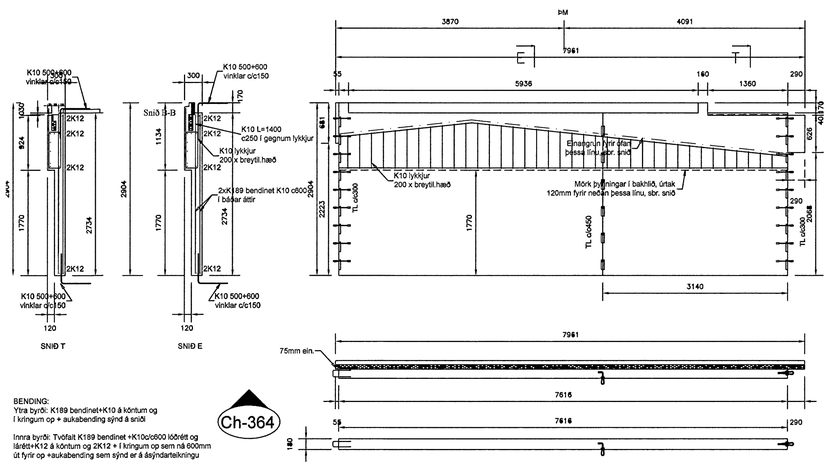

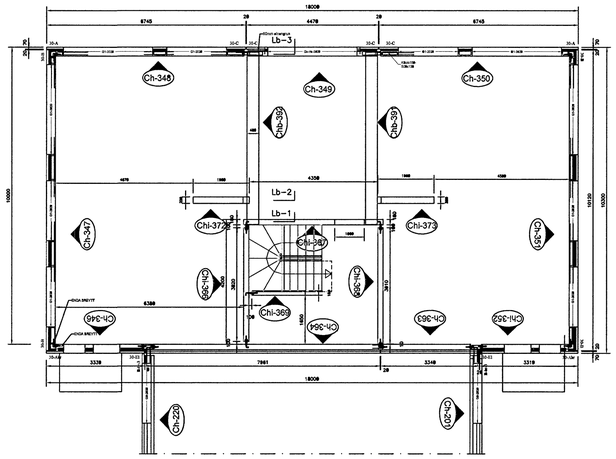

GRUNNMYND, SKRIFSTOFA 3.HÆÐ

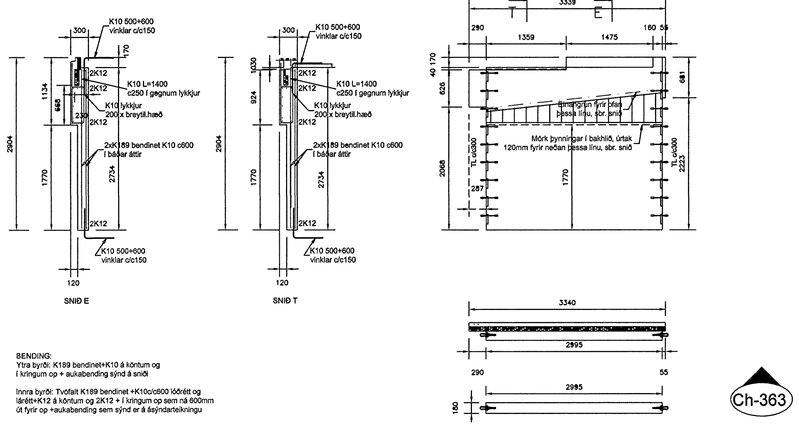

Byggingafulltrúi Hafnarfjarðar
Afgreitt þann
15 AUG 2007
G.G.

Sigurbjartur Halldórsson, kt. 230656-3479, s: 8768022, Laxakvísl 35, 110 Reykjavík	Verkkaupi: Klettar ehf	Verkstaður: Cuxhavengata 1, Hafnarfirði	
	Dagsetning: 13.08.07	Verkheiti: Einingarteikningar Gmynd 3-5 hæð,sn Ch363,4	Teikning nr.: B134
Teiknað: Sigurbjartur Halldórsson	Kvarði: 1:50		Útgáfa nr.: 05-1
Yfirfarið: Gísli Hermannsson			
Samþykkt af verkkaupa:			