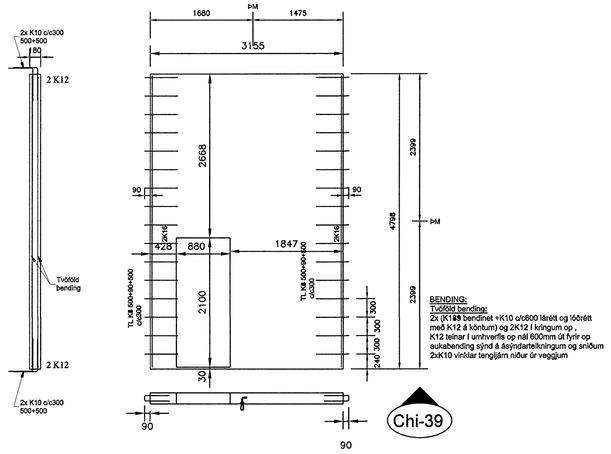

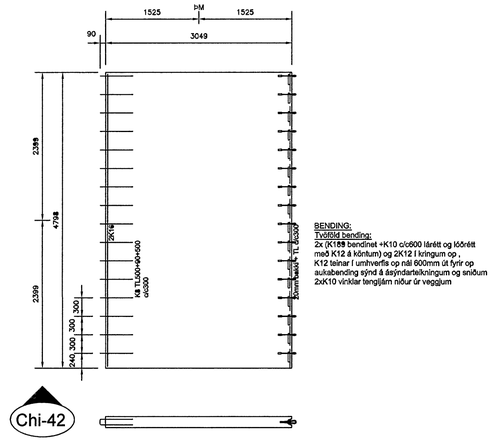

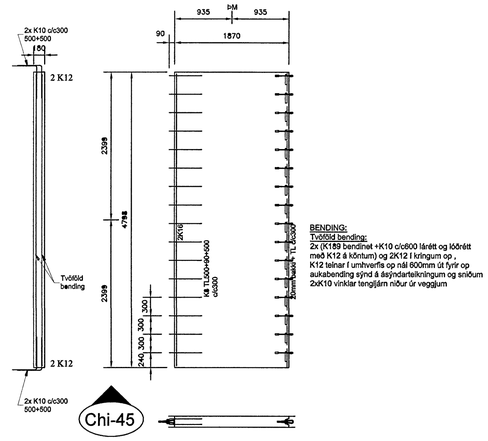

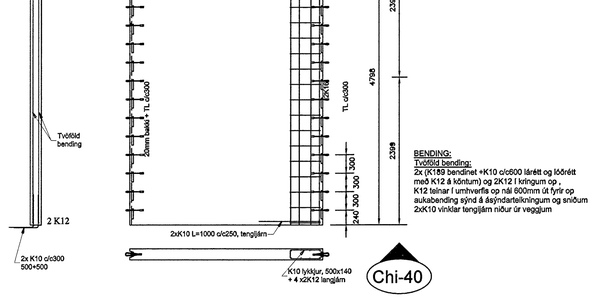

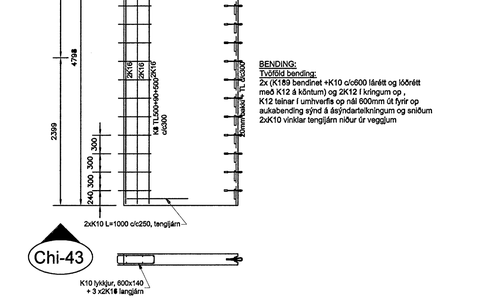

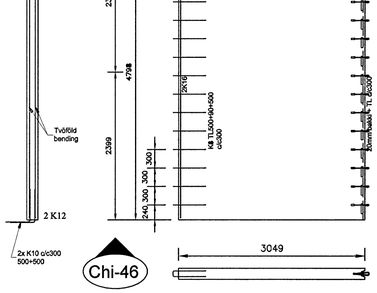

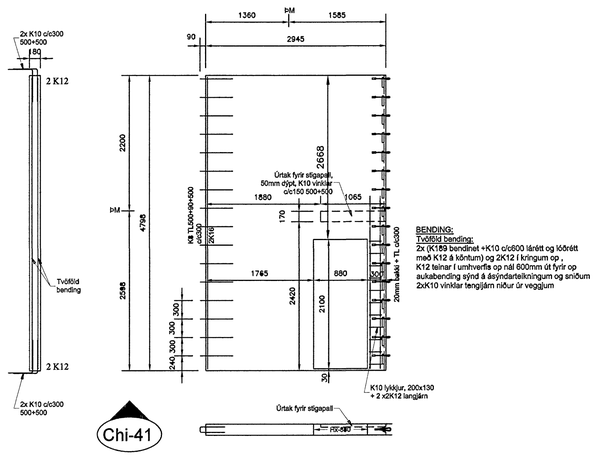

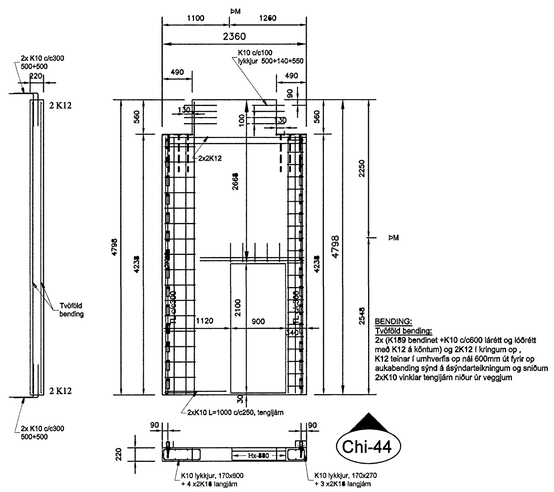

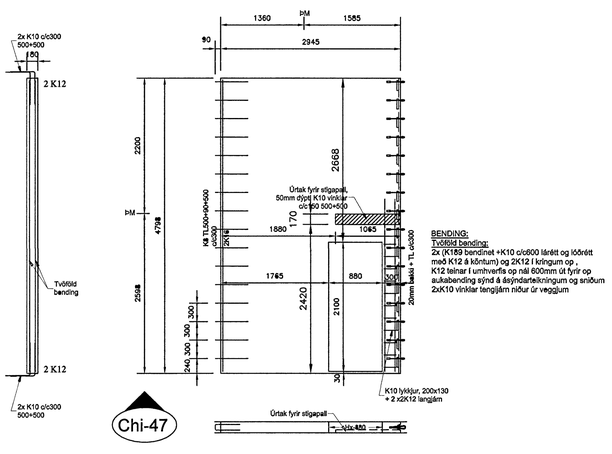

Byggingafulltrúi Hafnarfjarðar
Afgreitt þann
15 AUG 2007
C. G

Hönnuður	Verkkaupi: Klettar ehf	Verkstaður: Cuxhavengata 1, Hafnarfirði	
Sigurbjartur Halldórsson Laxakvísl 35, 110 Reykjavík	kt. 230858-3479 s: 8768022	Dagsetning: 13.08.07	Teikning: Einingarteikningar Chi-39 til Chi-47	Teikning nr./Útgáfa: B122
	Teiknað: Sigurbjartur Halldórsson Yfirfarið: Gísli Hermannsson	Mælikvarði: 1:50		Útgáfa teikningar: 05-1
Samþykkt:		Samþykkt af byggingarfulltrúa dags:		