BENDING:
Ytra byrði: K189 bendinet+K10 á köntum og
í kringum op + aukabending sýnd á sniði

Innra byrði: K189 bendinet +K10c/c450 lóðrétt og
láréttt+K12 á köntum og 2K12 + í kringum op sem nä 600mm
út fyrir op +aukabending sem sýnd er á ásýndarteikningu

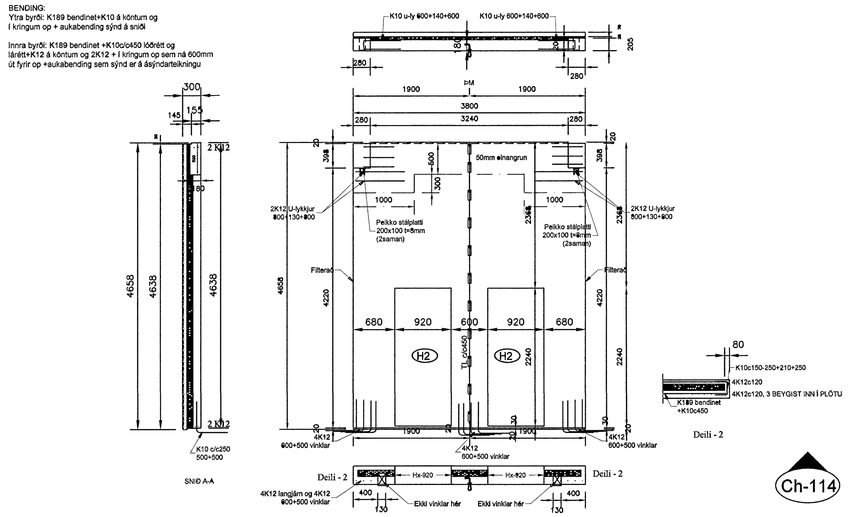

Ch-114

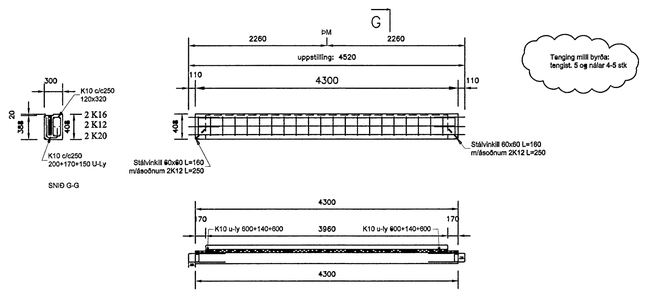

Ch-115

BENDING:
Ytra byrði: K189 bendinet+K10 á köntum og
í kringum op + aukabending sýnd á sniði

Innra byrði: Sbr. Snið

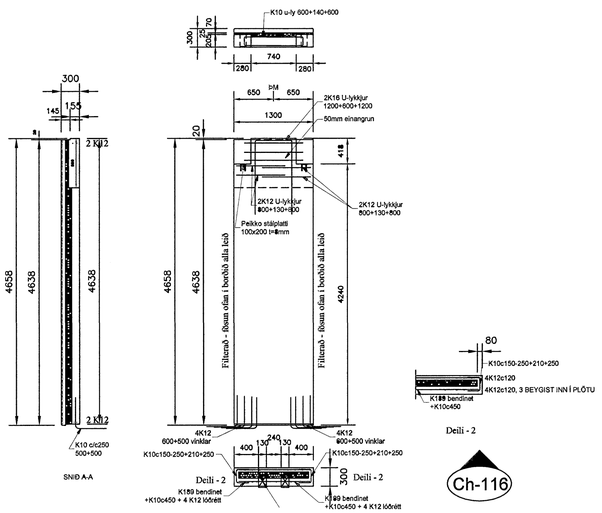

Ch-116

BENDING:
Ytra byrði: K189 bendinet+K10 á köntum og
í kringum op + aukabending sýnd á sniði

Innra byrði: Sbr. Snið

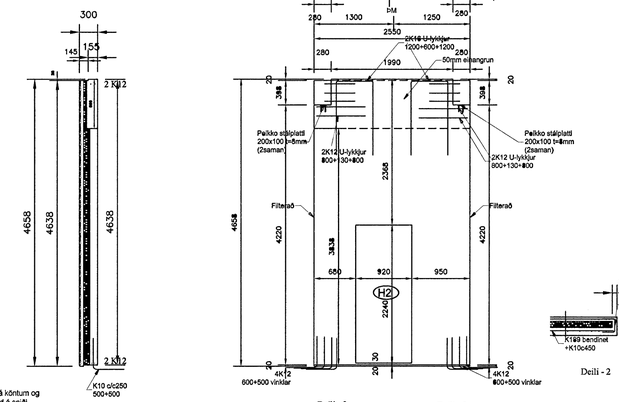

Ch-118

BENDING:
Ytra byrði: K189 bendinet+K10 á köntum og
í kringum op + aukabending sýnd á sniði

Innra byrði: K189 bendinet +K10c/c450 lóðrétt og
láréttt+K12 á köntum og 2K12 + í kringum op sem nä 600mm
út fyrir op +aukabending sem sýnd er á ásýndarteikningu

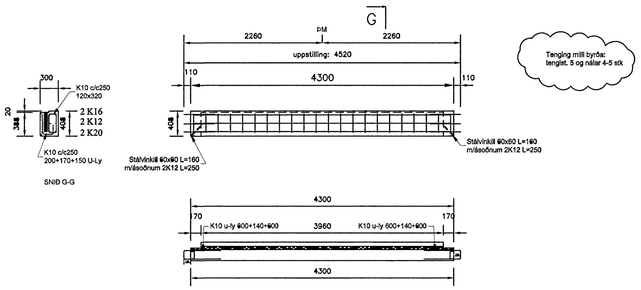

Ch-119

Byggingafulltrúi Hafnarfjarðar
Afgreitt þann
15 AUG 2007
G.G.

Sigurbjartur Halldórsson kt. 230658-3479 Laxakvísl 35, 110 Reykjavík s: 8768022	Verkkaupi: Klettar ehf	Verkstaður: Cuxhavengata 1, Hafnarfirði	
	Dagsetning: 13.08.07	Teikning: Einingarteikningar Ch-114 til Ch-119	Teikn. tilvísun: B113
Hönnuður: Sigurbjartur Halldórsson Teikn.: Gísli Hermannsson	Mælikvarði: 1:50		Útgáfa: 05-1
Samþ. VSB	Samþ. byggingarfulltrúa		