BENDING:
Ytra byrði: K189 bendinet+K10 á köntum og
í kringum op + aukabending sýnd á sniði

Innra byrði: K189 bendinet +K10c/c450 lóðrétt og
láréttt+K12 á köntum og 2K12 + í kringum op sem ná 600mm
út fyrir op +aukabending sem sýnd er á ásýndarteikningu

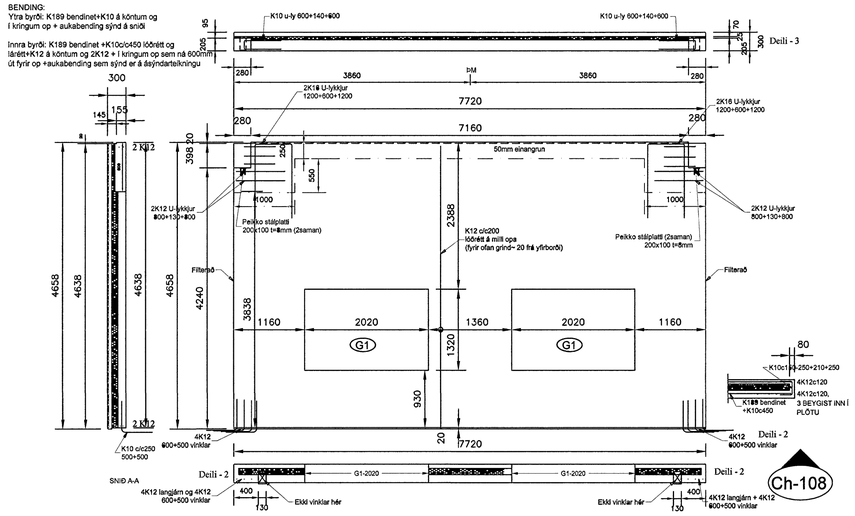

Ch-108

Ch-109

BENDING:
Ytra byrði: K189 bendinet+K10 á köntum og
í kringum op + aukabending sýnd á sniði

Innra byrði: Sbr. Snið

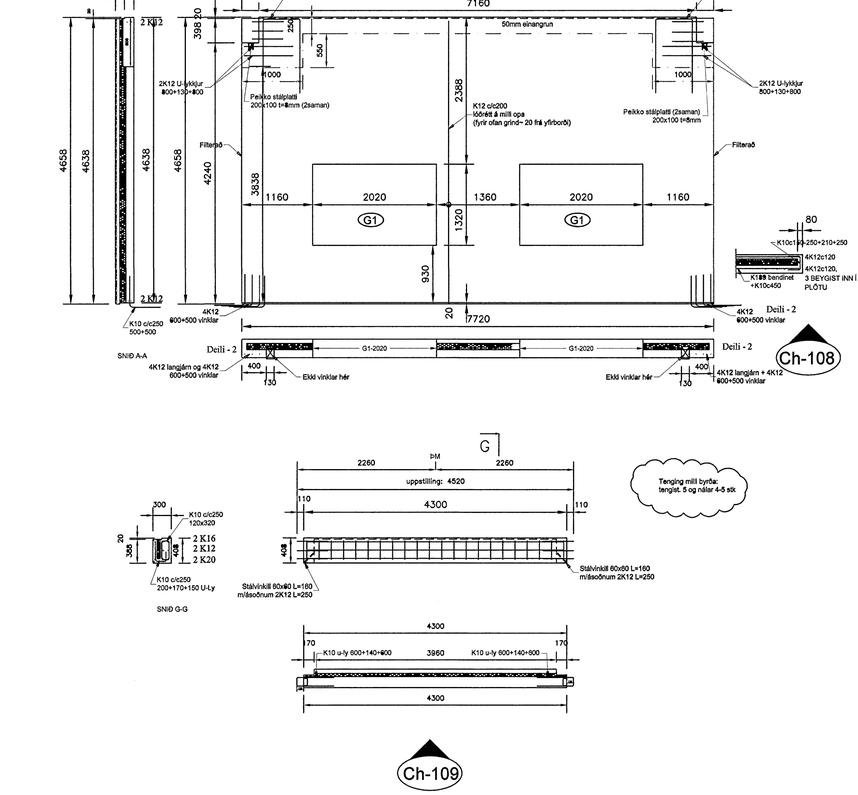

Ch-110

BENDING:
Ytra byrði: K189 bendinet+K10 á köntum og
í kringum op + aukabending sýnd á sniði

Innra byrði: Sbr. Snið

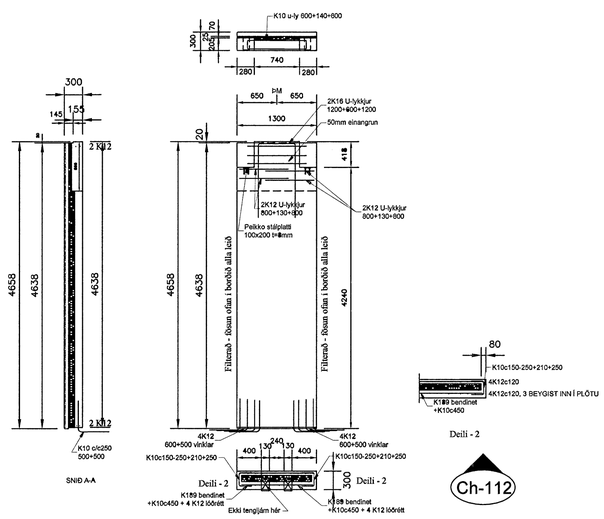

Ch-112

BENDING:
Ytra byrði: K189 bendinet+K10 á köntum og
í kringum op + aukabending sýnd á sniði

Innra byrði: K189 bendinet +K10c/c450 lóðrétt og
láréttt+K12 á köntum og 2K12 + í kringum op sem ná 600mm
út fyrir op +aukabending sem sýnd er á ásýndarteikningu

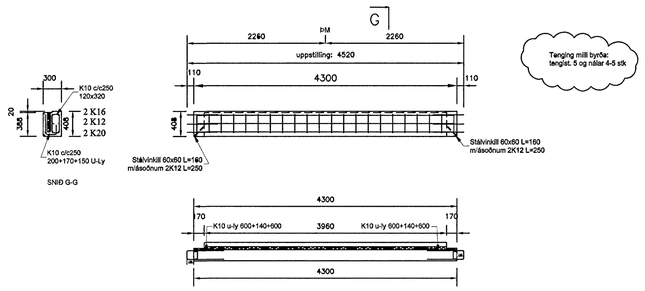

Ch-113

Byggingafulltrúi Hafnarfjarðar
Afgreitt þann
15 AUG 2007

Byggingar	Verkkaupi: Klettar ehf	Verkstaður: Cuxhavengata 1, Hafnarfirði	
Sigurbjartur Halldórsson kt. 230656-3479 Laxakvísl 35, 110 Reykjavík s: 8768022	Dagsetning: 13.08.07	Teikning: Einingarteikningar Ch-108 til Ch-113	Klasi teikningar: B112
	Hannað af: Sigurbjartur Halldórsson	Kvarði: 1:50	Verknúmer: 05-1
	Teiknað af: Gísli Hermannsson		
Samþykkt:	Samþykkt að teikningu hér: 17/8 '07		