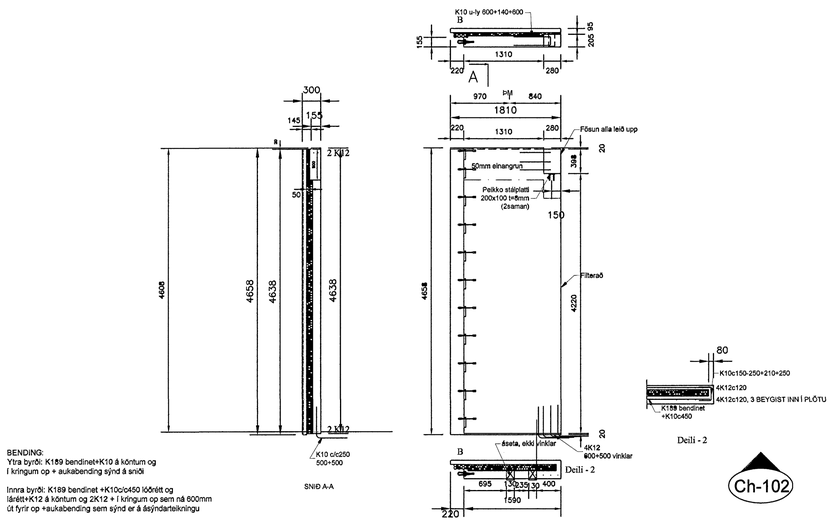

BENDING:
Ytra byrði: K189 bendinet+K10 á köntum og
í kringum op + aukabending sýnd á sniði

Innra byrði: K189 bendinet +K10c/c450 lóðrétt og
láréttt+K12 á köntum og 2K12 + í kringum op sem nå 600mm
út fyrir op +aukabending sem sýnd er á ásýndarteikningu

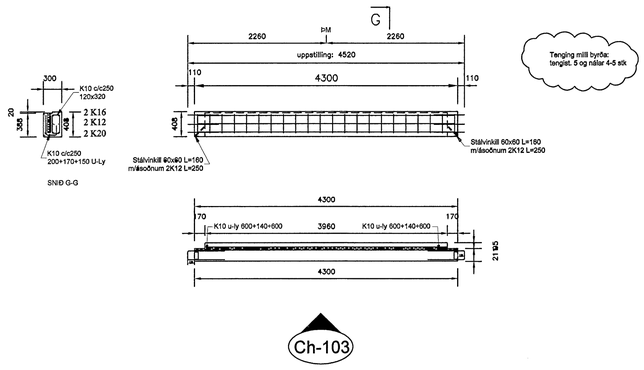

BENDING:
Ytra byrði: K189 bendinet+K10 á köntum og
í kringum op + aukabending sýnd á sniði

Innra byrði: Sbr. Snið

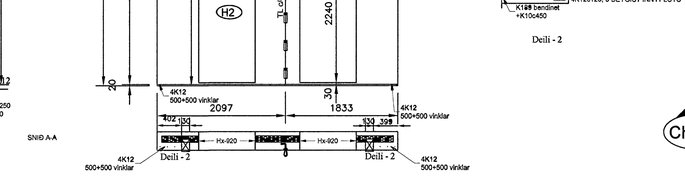

BENDING:
Ytra byrði: K189 bendinet+K10 á köntum og
í kringum op + aukabending sýnd á sniði

Innra byrði: Sbr. Snið

BENDING:
Ytra byrði: K189 bendinet+K10 á köntum og
í kringum op + aukabending sýnd á sniði

Innra byrði: Sbr. Snið

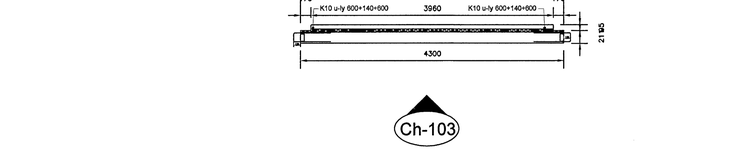

BENDING:
Ytra byrði: K189 bendinet+K10 á köntum og
í kringum op + aukabending sýnd á sniði

Innra byrði: Sbr. Snið

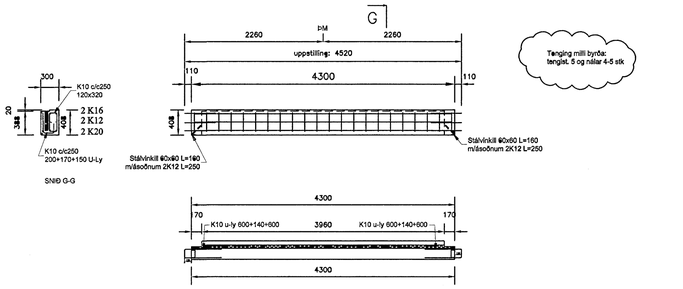

BENDING:
Ytra byrði: K189 bendinet+K10 á köntum og
í kringum op + aukabending sýnd á sniði

Innra byrði: K189 bendinet +K10c/c450 lóðrétt og
láréttt+K12 á köntum og 2K12 + í kringum op sem nå 600mm
út fyrir op +aukabending sem sýnd er á ásýndarteikningu

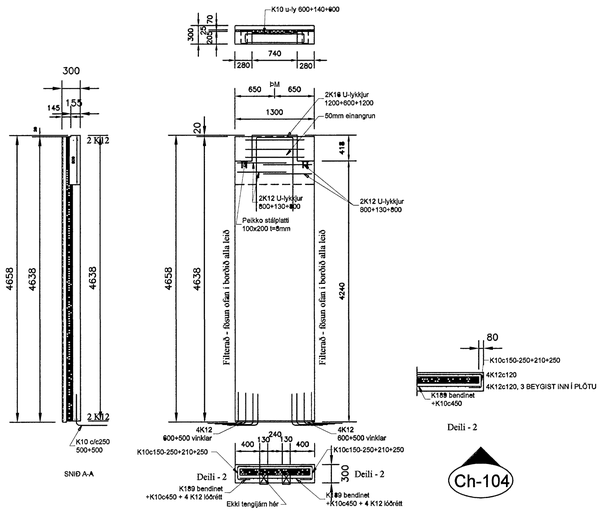

Byggingafulltrúi Hafnarfjarðar
Afgreitt bann
15 AUG 2007

Breytingar	Verkkaupi: Klettar ehf	Verkstað: Cuxhavengata 1, Hafnarfirði	
Sigurbjartur Halldórsson kt. 230558-3479 s: 8768022 Laxakvæsl 35, 110 Reykjavík	Dagsetning: 13.08.07	Teikning: Einingarteikningar Ch-102 til Ch-107	Blaðnr. teikningar: B111
Hannað: Sigurbjartur Halldórsson Teiknað: Gísli Hermannsson	Mælikvarði: 1:50		Útgáfunr.: 05-1
Samþykkt:	Samþykkt skipulagsfulltrúa: 17/8 07		